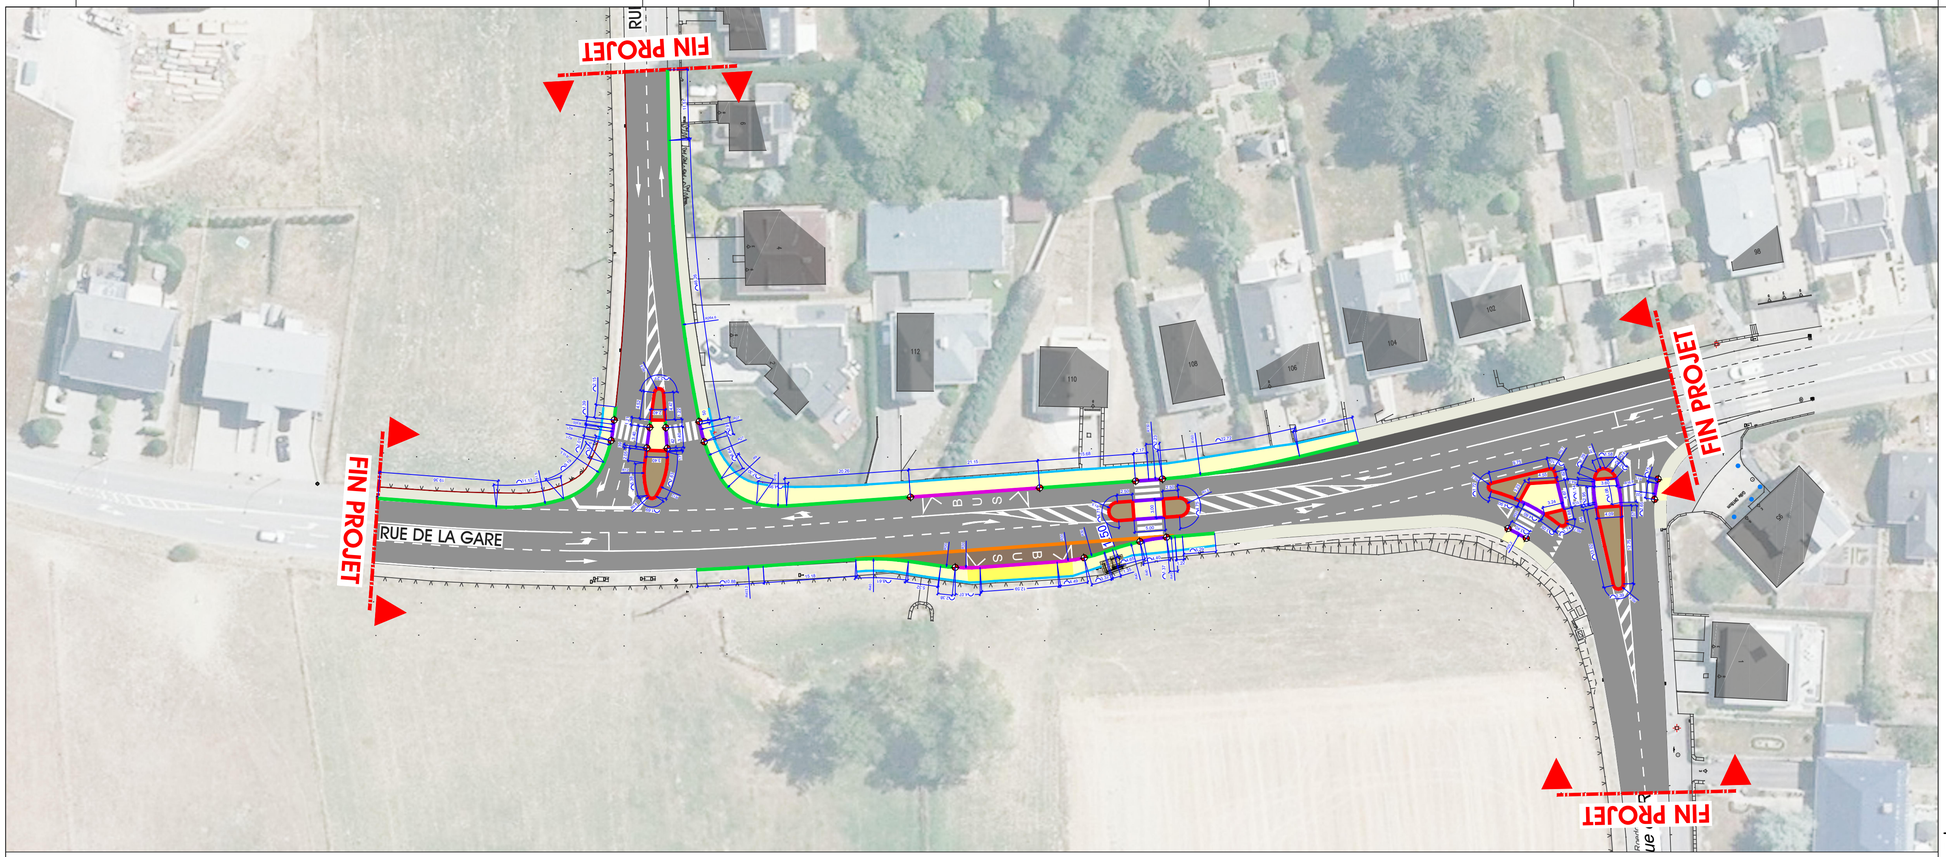

LEGENDE:

- BORDURE EN GRANIT 100/16/18/23 (+6cm) + FILE DE PAVE - DETAIL A
- BORDURE EN GRANIT 10/20/25 (+10cm) +FILE DE PAVE - DETAIL B
- BORDURE KASSLER 100/43.5/33.5 (+18cm) + FILE DE PAVE GRANIT - DETAIL C
- BORDURE PMR - VOIR PLAN SPECIFIQUE
- DOUBLE FILE DE PAVE - DETAIL D
- FILE DE PAVE - DETAIL E

NOTES:

- CHANGEMENT DE TYPE DE BORDURE

DETAIL A

ECH: 1/10

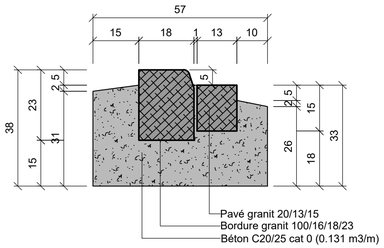

DETAIL B

ECH: 1/10

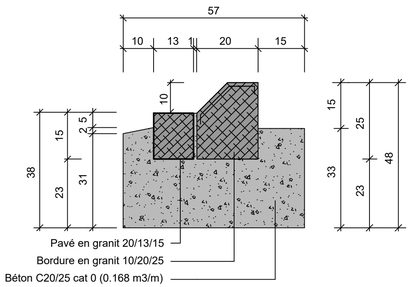

DETAIL C

ECH: 1/10

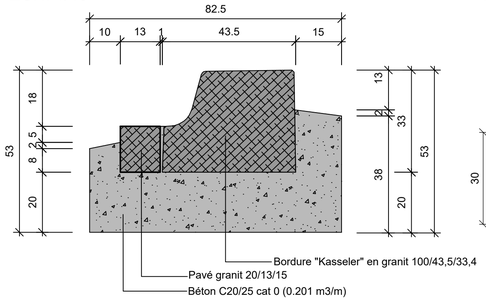

DETAIL D

ECH: 1/10

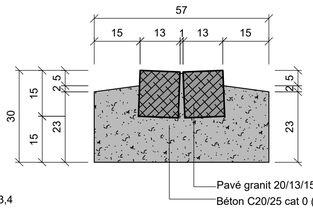

DETAIL E

ECH: 1/10

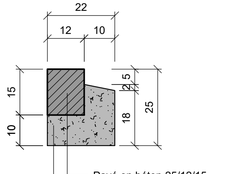

MAÎTRE DE L'OUVRAGE

Administration Communale de Leudelange

PROJET

Modification du carrefour rue de la Gare / CR163 et rue de la vallée / CR178 - Apaisement de trafic sur la rue de Roedgen à la hauteur de l'entrée en lieu-dit de Schléiwenhaff/Leudelange

PLAN

Plan de bordures

IND.	DATE	DESSINÉ	CONTROLÉ	MODIFICATIONS
-	21/06/2022	J. Silva	svlu	

ÉCHELLE	CODE	N° PLAN	INDICE
1/500	19/747	IC-E102	

SCHROEDER & ASSOCIÉS
ENGINEERING THE FUTURE TOGETHER
Ingénieurs-Conseils
13, rue de l'Innovation
L-1896 Kockelscheuer
T +352 44 31 31-1
contact@schroeder.lu
www.schroeder.lu

ISO 9001
ISO 45001

2022-06-21 C:\sgtcrfs\2019\2019074\EXE\Acad19\IC-E102.DWG