Plan de situation
1/500

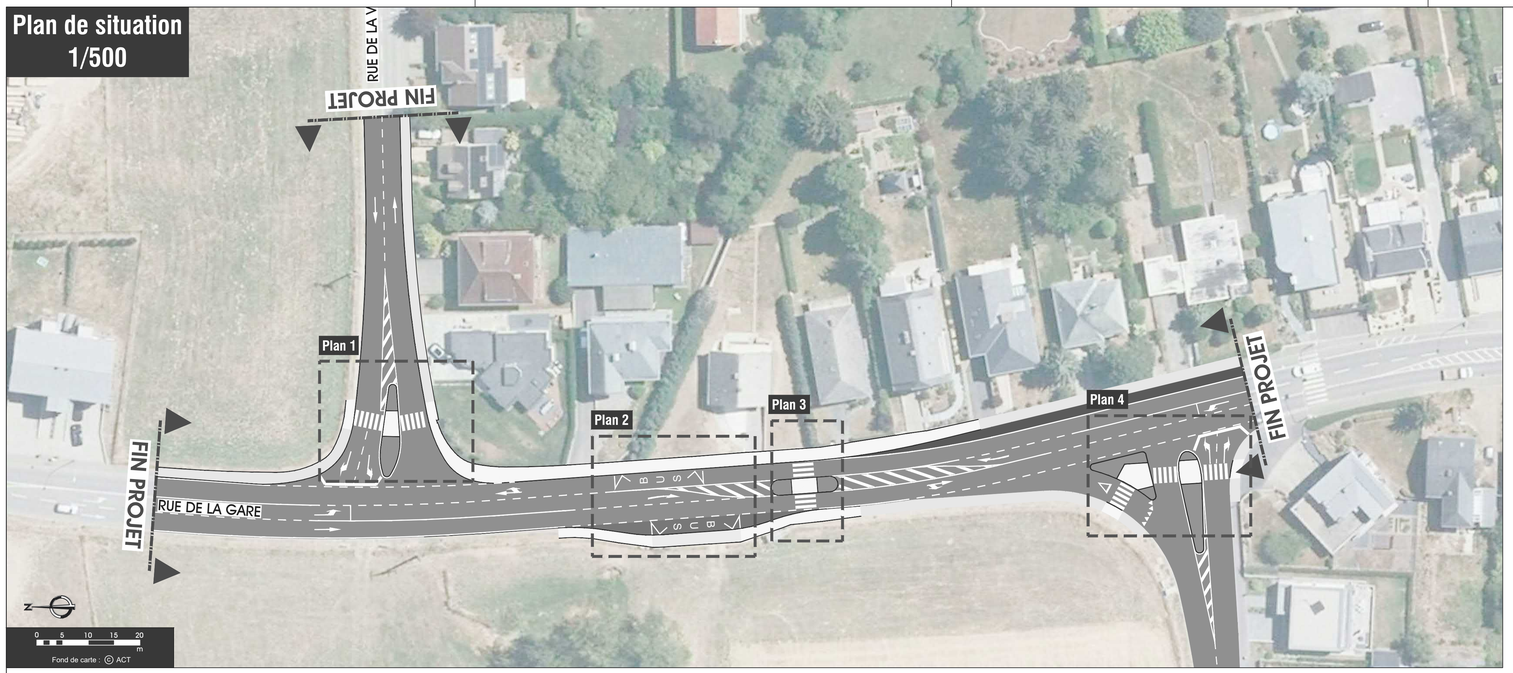

Plan 4
1/100

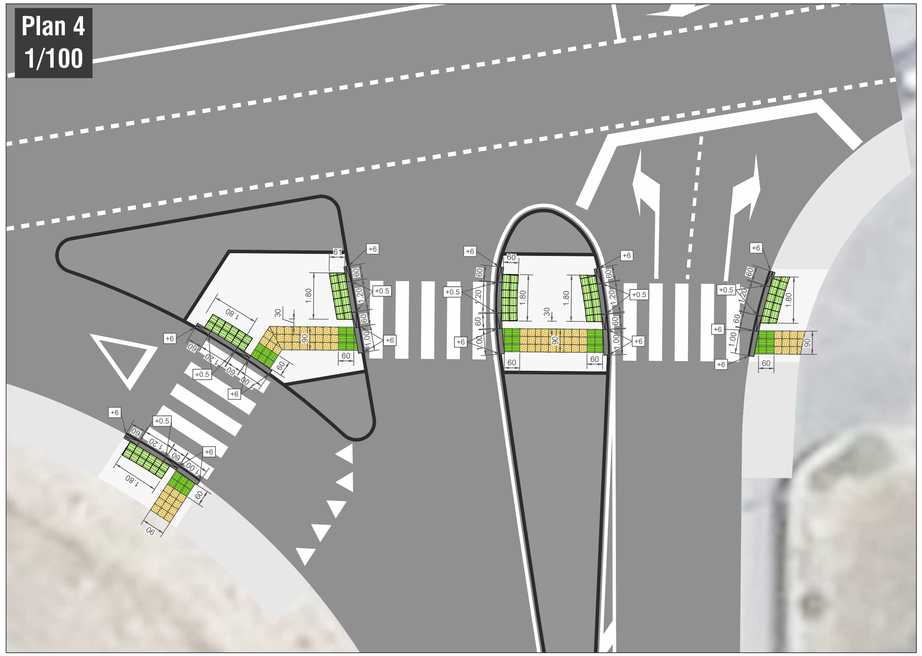

Plan 1
1/100

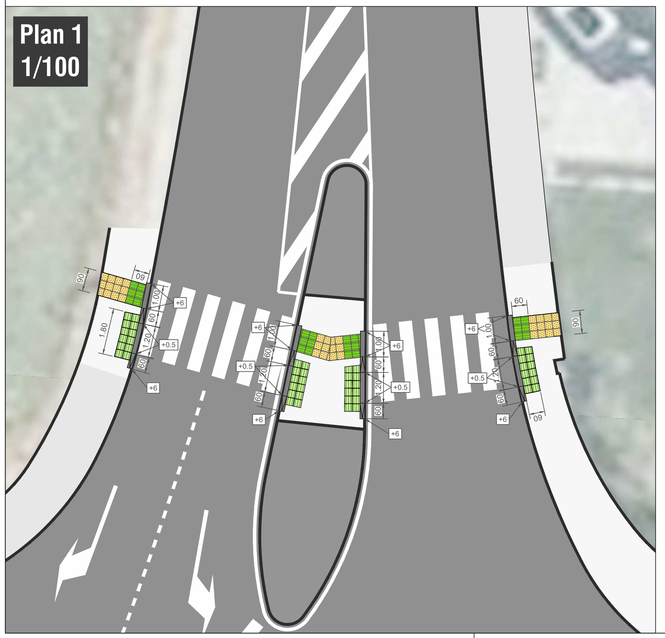

Plan 2
1/100

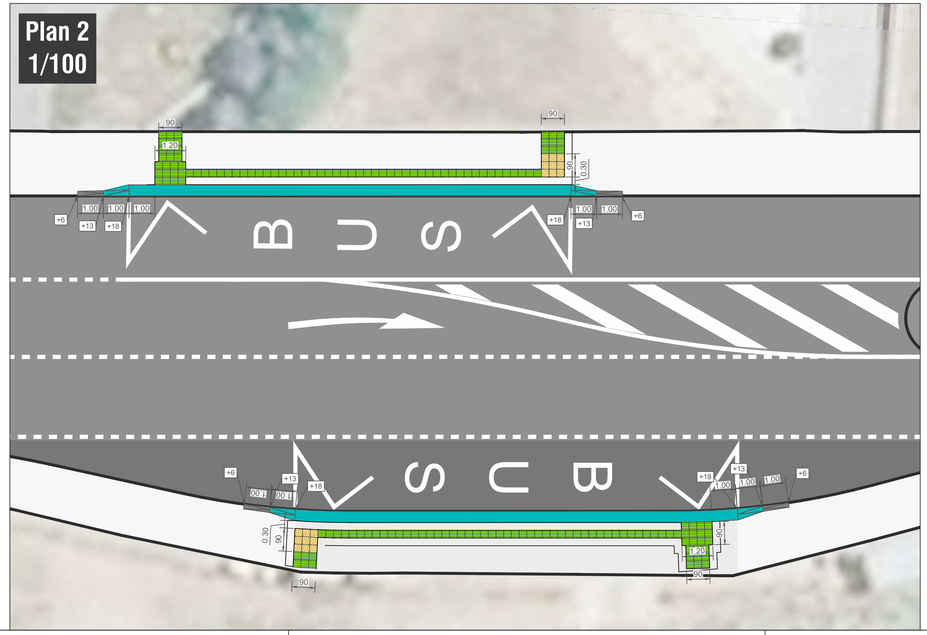

Plan 3
1/100

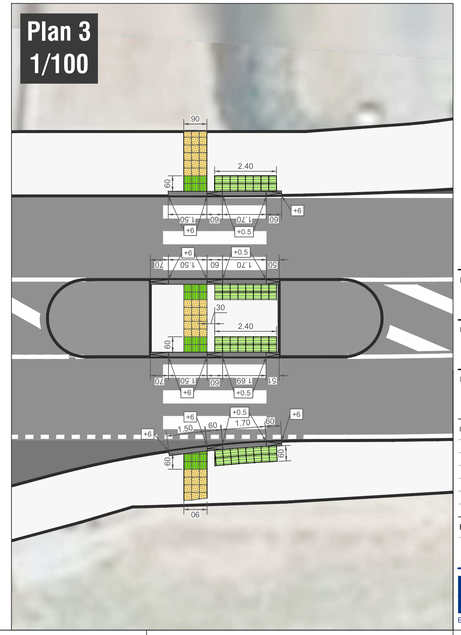

LEGENDE PMR :

- DALLES RAINURÉES 30x30cm "CHAMP DE BLOCAGE" SUIVANT DIN 32984
- DALLES STRIÉES 30x30cm "CHAMP DE DIRECTION" SUIVANT DIN 32984
- DALLES AVEC PLOTS 30x30cm SUIVANT DIN 32984
- BORDURE DU TYPE "KASSELER"

MAÎTRE DE L'OUVRAGE: Administration Communale de Leudelange

PROJET: Modification du carrefour rue de la Gare / CR163 et rue de la vallée / CR178 - Apaisement de trafic sur la rue de Roedgen à la hauteur de l'entrée en lieu-dit de Schléiwenhaff/Leudelange

PLAN: Plan d'aménagement pour personnes à mobilité réduite

IND.	DATE	DESSINÉ	CONTROLÉ	MODIFICATIONS
-	21/04/2022	J. Silva	svlu	

ÉCHELLE	CODE	N° PLAN	INDICE
1/500	19/747	IC-E103	

SCHROEDER & ASSOCIÉS
ENGINEERING THE FUTURE TOGETHER
Ingénieurs-Conseils
13, rue de l'Innovation
L-1896 Kockelscheuer
T +352 44 31 31-1
contact@schroeder.lu
www.schroeder.lu

2022-04-13 C:\sch\Sch2019\2019074\EXE-Acad10\IC-E103.DWG