

| PLAN D'AMENAGEMENT PARTICULIER - QUARTIERS EXISTANTS DE LA COMMUNE DE LEUDELANGE | | | | | | | |
|---|-----------------------------------|--------------------------------|--|------------------|--|--|--|
| MAITRE D | O'OUVRAG | SE . | | | | | |
| ADMIN | ISTRAT | ION CC | DMMUNALE DE LEUDELANGE | | | | |
| 5, PLACE TELEPHO | | | | | | | |
| 12221110 | 112 07 02 | 021 12 | 12 00 12 01 02 02 210 | | | | |
| | | | | DATE / SIGNATURE | | | |
| MAITRES | D'ŒUVRI | Ξ | | | | | |
| DEWEY 15B, BD G TELEPHO FLANDRIS TELEPHO | GRANDE-D NE 263 85 SCHE STF | OUCHESS 58 1 TEI RASSE 4 | | | | | |
| CONSEIL | | | | DATE / SIGNATURE | | | |
| DATE / SIGNATURES MINISTRE DE L'INTERIEUR DATE / SIGNATURE | | | | | | | |
| MODIFICATIONS | | | | | | | |
| d | | | | | | | |
| С | | | | | | | |
| b | 25.06.21 | LG | ADAPTATION D'UNE CONSTRUCTION À CONSERVER SELON APPROBATION MINISTÉRIELLE DU PAG RÉFÉRENCE N° 12C/011/2019 DU 18.06.2021 | | | | |
| а | 25.09.20 | LG | MODIFICATIONS SELON AVIS DE LA CELLULE D'ÉVALUATION RÉFÉRENCE N° 18714/12C DU 29.05.2020 ET LES RÉCLAMATIONS | | | | |
| INDICE | DATE | NOM | DESCRIPTIONS DES MODIFICATIONS | | | | |
| ADDDORATION | | | ECHELLE | | | | |
| | | | 1:5 | 000 | | | |

N° PROJET

N° PLAN

FORMAT 70,00 / 42,00 CM

DELIMITATION DES QUARTIERS -

NOM


DESS. CONTR. RESP.


FH / ESA


LOCALITE DE LEUDELANGE - CENTRE


DATE

10.09.2019

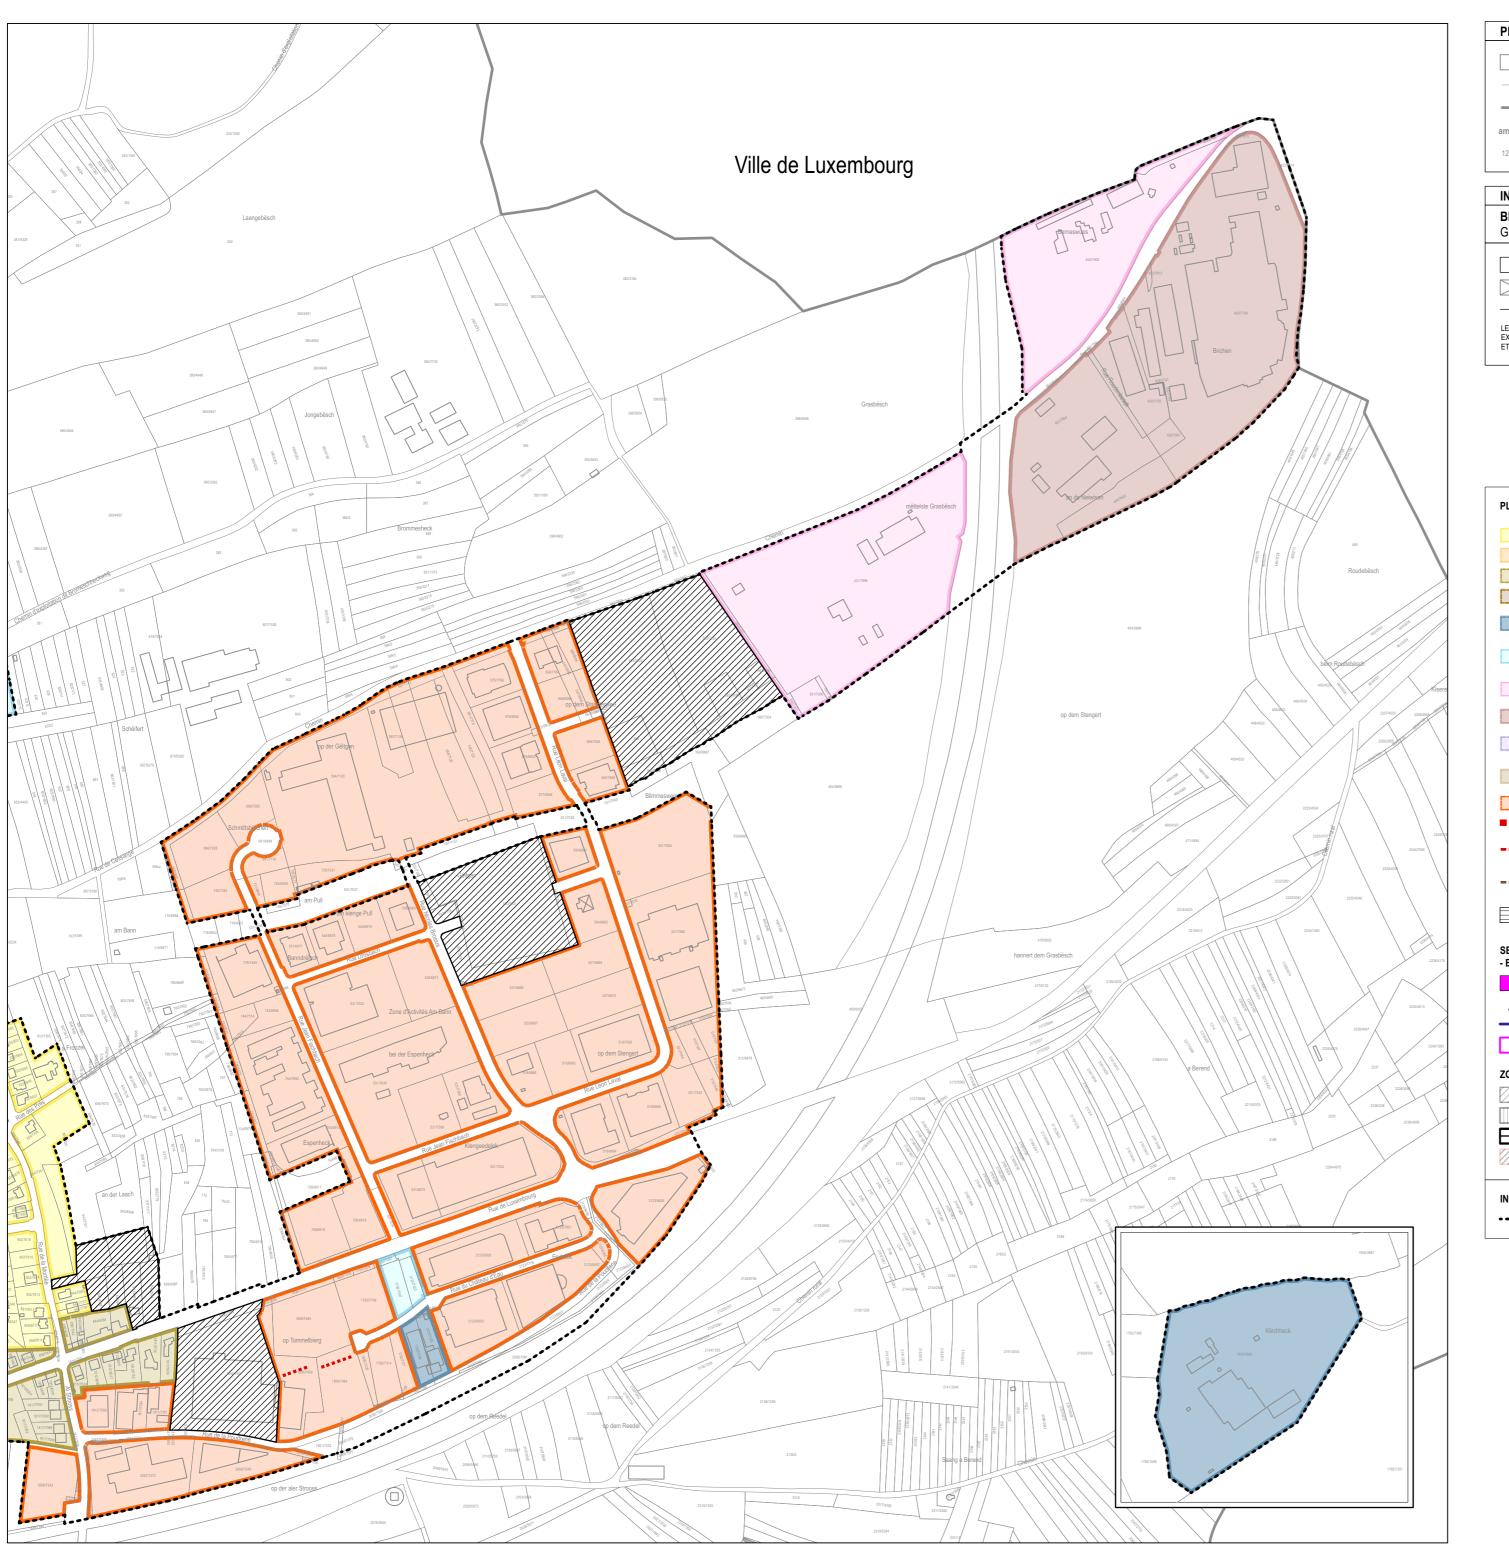

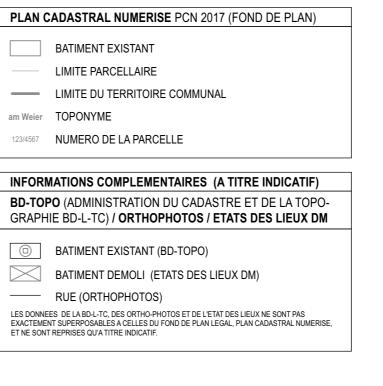

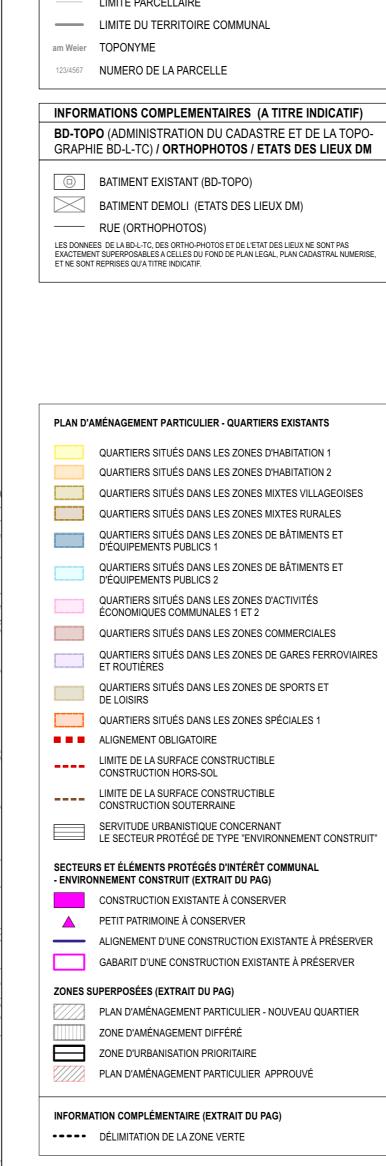

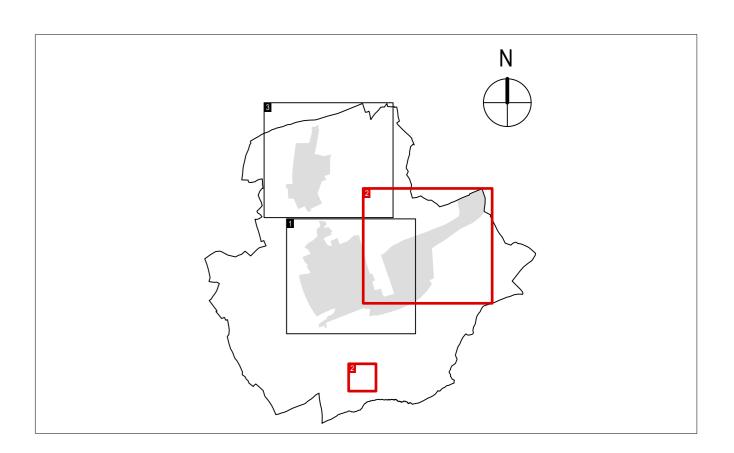

| PLAN D'AMENAGEMENT PARTICULIER - QUARTIERS EXISTANTS DE LA COMMUNE DE LEUDELANGE | | | | | | | |
|---|---------------------------------|--------------------------------|--|-------------------|--|--|--|
| MAITRE D | OUVRAC | SE . | | | | | |
| ADMINI | STRAT | ION CC | DMMUNALE DE LEUDELANGE | | | | |
| 5, PLACE TELEPHO | | | | | | | |
| | | | | DATE / SIGNATURE | | | |
| MAITRES | D'ŒUVRI | Ē | | | | | |
| DEWEY 15B, BD G TELEPHO FLANDRIS TELEPHO | RANDE-E NE 263 8 SCHE STF | OUCHESS 58 1 TEL RASSE 4 | DATE (OLOMATURE | | | | |
| CONSEIL | COMMUN | 141 | | DATE / SIGNATURE | | | |
| MINISTRE | E DE L'INT | ERIEUR | | DATE / SIGNATURES | | | |
| | | | | DATE / SIGNATURE | | | |
| MODIFICAT | TIONS | | | | | | |
| d | | | | | | | |
| С | | | | | | | |
| b | 25.06.21 | LG | ADAPTATION D'UNE CONSTRUCTION À CONSERVER SELON APPROBATION MINISTÉRIELLE DU PAG RÉFÉRENCE N° 12C/011/2019 DU 18.06.2021 | | | | |
| а | 25.09.20 | LG | MODIFICATIONS SELON AVIS DE LA CELLULE D'ÉVALUATION RÉFÉRENCE N° 18714/12C DU 29.05.2020 ET LES RÉCLAMATIONS | | | | |
| INDICE | DATE | NOM | DESCRIPTIONS DES MODIFICATION | S | | | |
| PHASE DE | PLANIF | ICATION | ECHELLE | | | | |

N° PROJET

1:5000

N° PLAN

FORMAT 70,00 / 42,00 CM

APPROBATION

DESS. CONTR. RESP.


NOM


FH / ESA

DELIMITATION DES QUARTIERS -


ZONE D'ACTIVITES ECONOMIQUES ET SIDOR

10.09.2019

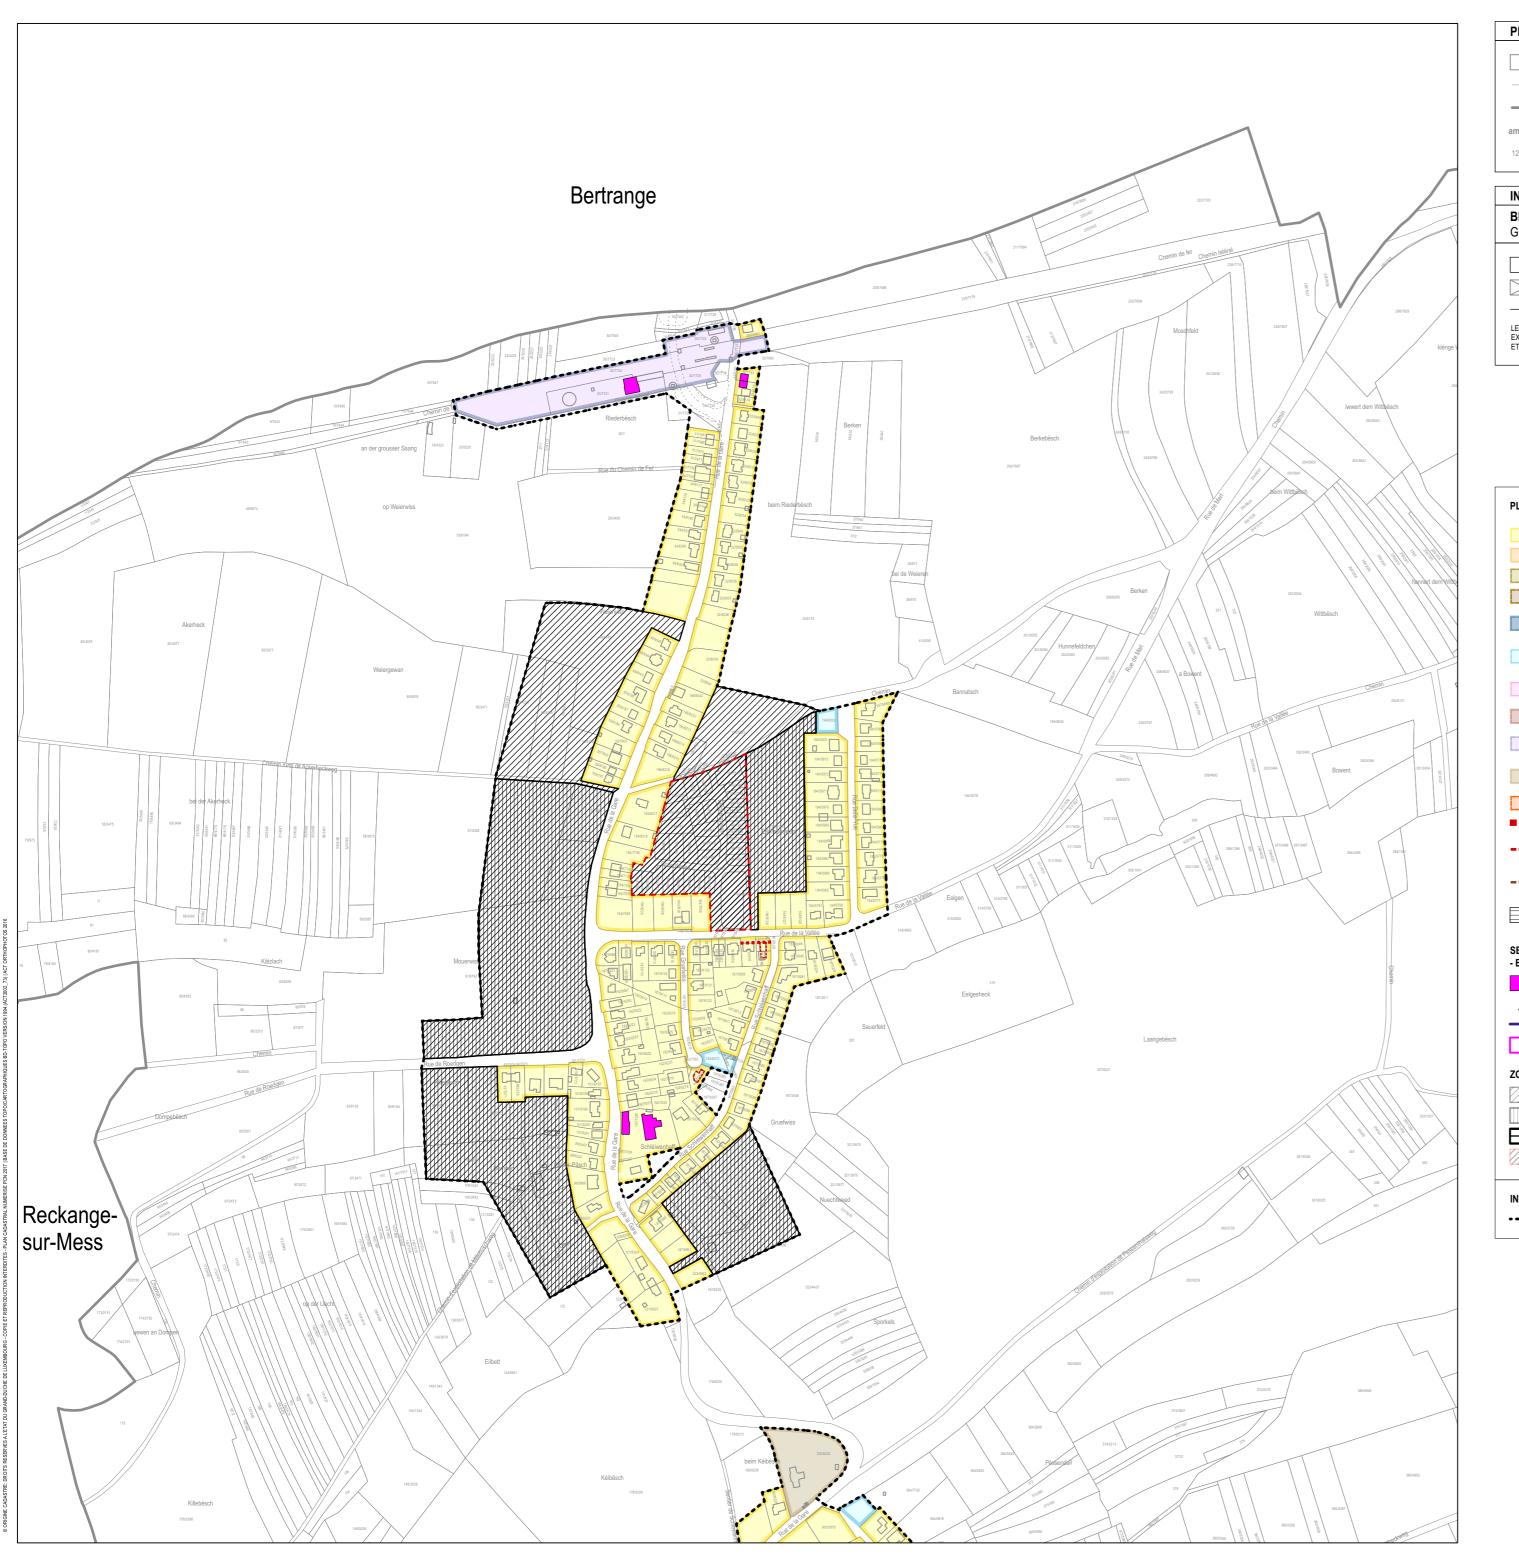

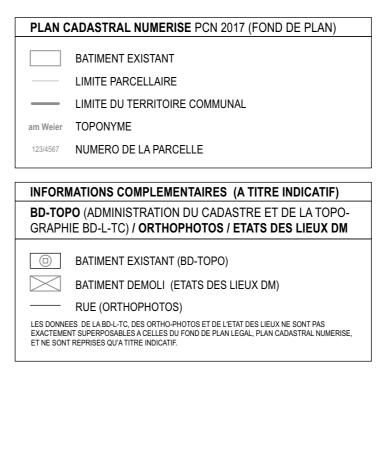



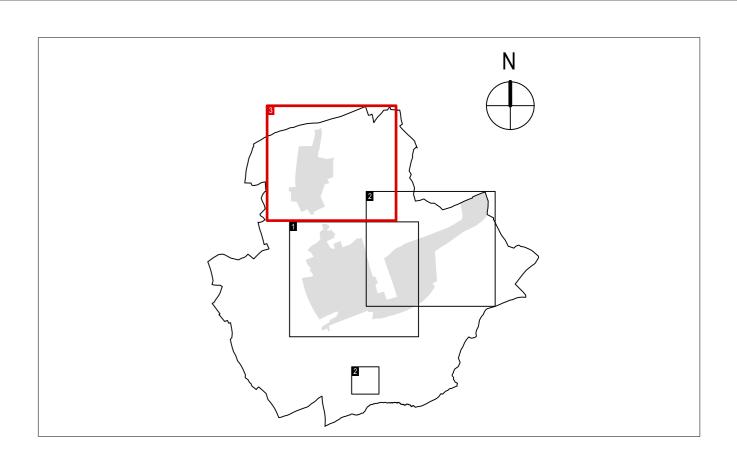

| PLAN D'AMENAGEMENT PARTICULIER - QUARTIERS EXISTANTS DE LA COMMUNE DE LEUDELANGE | | | | | | | | |
|---|-----------------------------------|--------------------------------|--|------------------|--|--|--|--|
| MAITRE D | | | | | | | | |
| 5, PLACE TELEPHO | | | | | | | | |
| | | | | DATE / SIGNATURE | | | | |
| MAITRES | D'ŒUVRE | Ī | | | | | | |
| DEWEY 15B, BD G TELEPHO FLANDRIS TELEPHO | GRANDE-D NE 263 85 SCHE STF | OUCHESS 58 1 TEL RASSE 4 | DATE / SIGNATURE | | | | | |
| CONSEIL | COMMUN | IAL | | | | | | |
| DATE / SIGNATURES MINISTRE DE L'INTERIEUR | | | | | | | | |
| MODIFICAT | TIONS | | | DATE / SIGNATURE | | | | |
| d | | | | | | | | |
| С | | | | | | | | |
| b | 25.06.21 | LG | ADAPTATION D'UNE CONSTRUCTION À CONSERVER SELON APPROBATION MINISTÉRIELLE DU PAG RÉFÉRENCE N° 12C/011/2019 DU 18.06.2021 | | | | | |
| а | 25.09.20 | LG | MODIFICATIONS SELON AVIS DE LA CELLULE D'ÉVALUATION RÉFÉRENCE N° 18714/12C DU 29.05.2020 ET LES RÉCLAMATIONS | | | | | |
| INDICE | DATE | NOM | DESCRIPTIONS DES MODIFICATIONS | | | | | |
| PHASE DI | E PLANIFI | CATION | ECHELLE | | | | | |
| APPF | ROBA | OITA | 1:50 | 00 | | | | |

N° PROJET

N° PLAN

FORMAT 70,00 / 42,00 CM

DELIMITATION DES QUARTIERS -

NOM

DESS.

CONTR. RESP.

FH / ESA

LOCALITE DE SCHLEIWENHAFF / GARE

DATE

10.09.2019