


© ORIGINE FOND DE PLAN - ADMINISTRATION DU CADASTRE ET DE LA TOPOGRAPHIE - TOUTS DROITS RESERVES A L'ETAT DU GRAND-DUCHÉ DE LUXEMBOURG - COPIE ET REPRODUCTION INTERDITES - PLAN CADASTRAL NUMERISE PCN 2004 (PCN2005_123) | BASE TOPOCARTOGRAPHIQUE DU LUXEMBOURG BD-LTC 1998 (BDTC2001_199) | PHOTOGRAPHIES AERIENNES ORTHOPHOTOS 2004

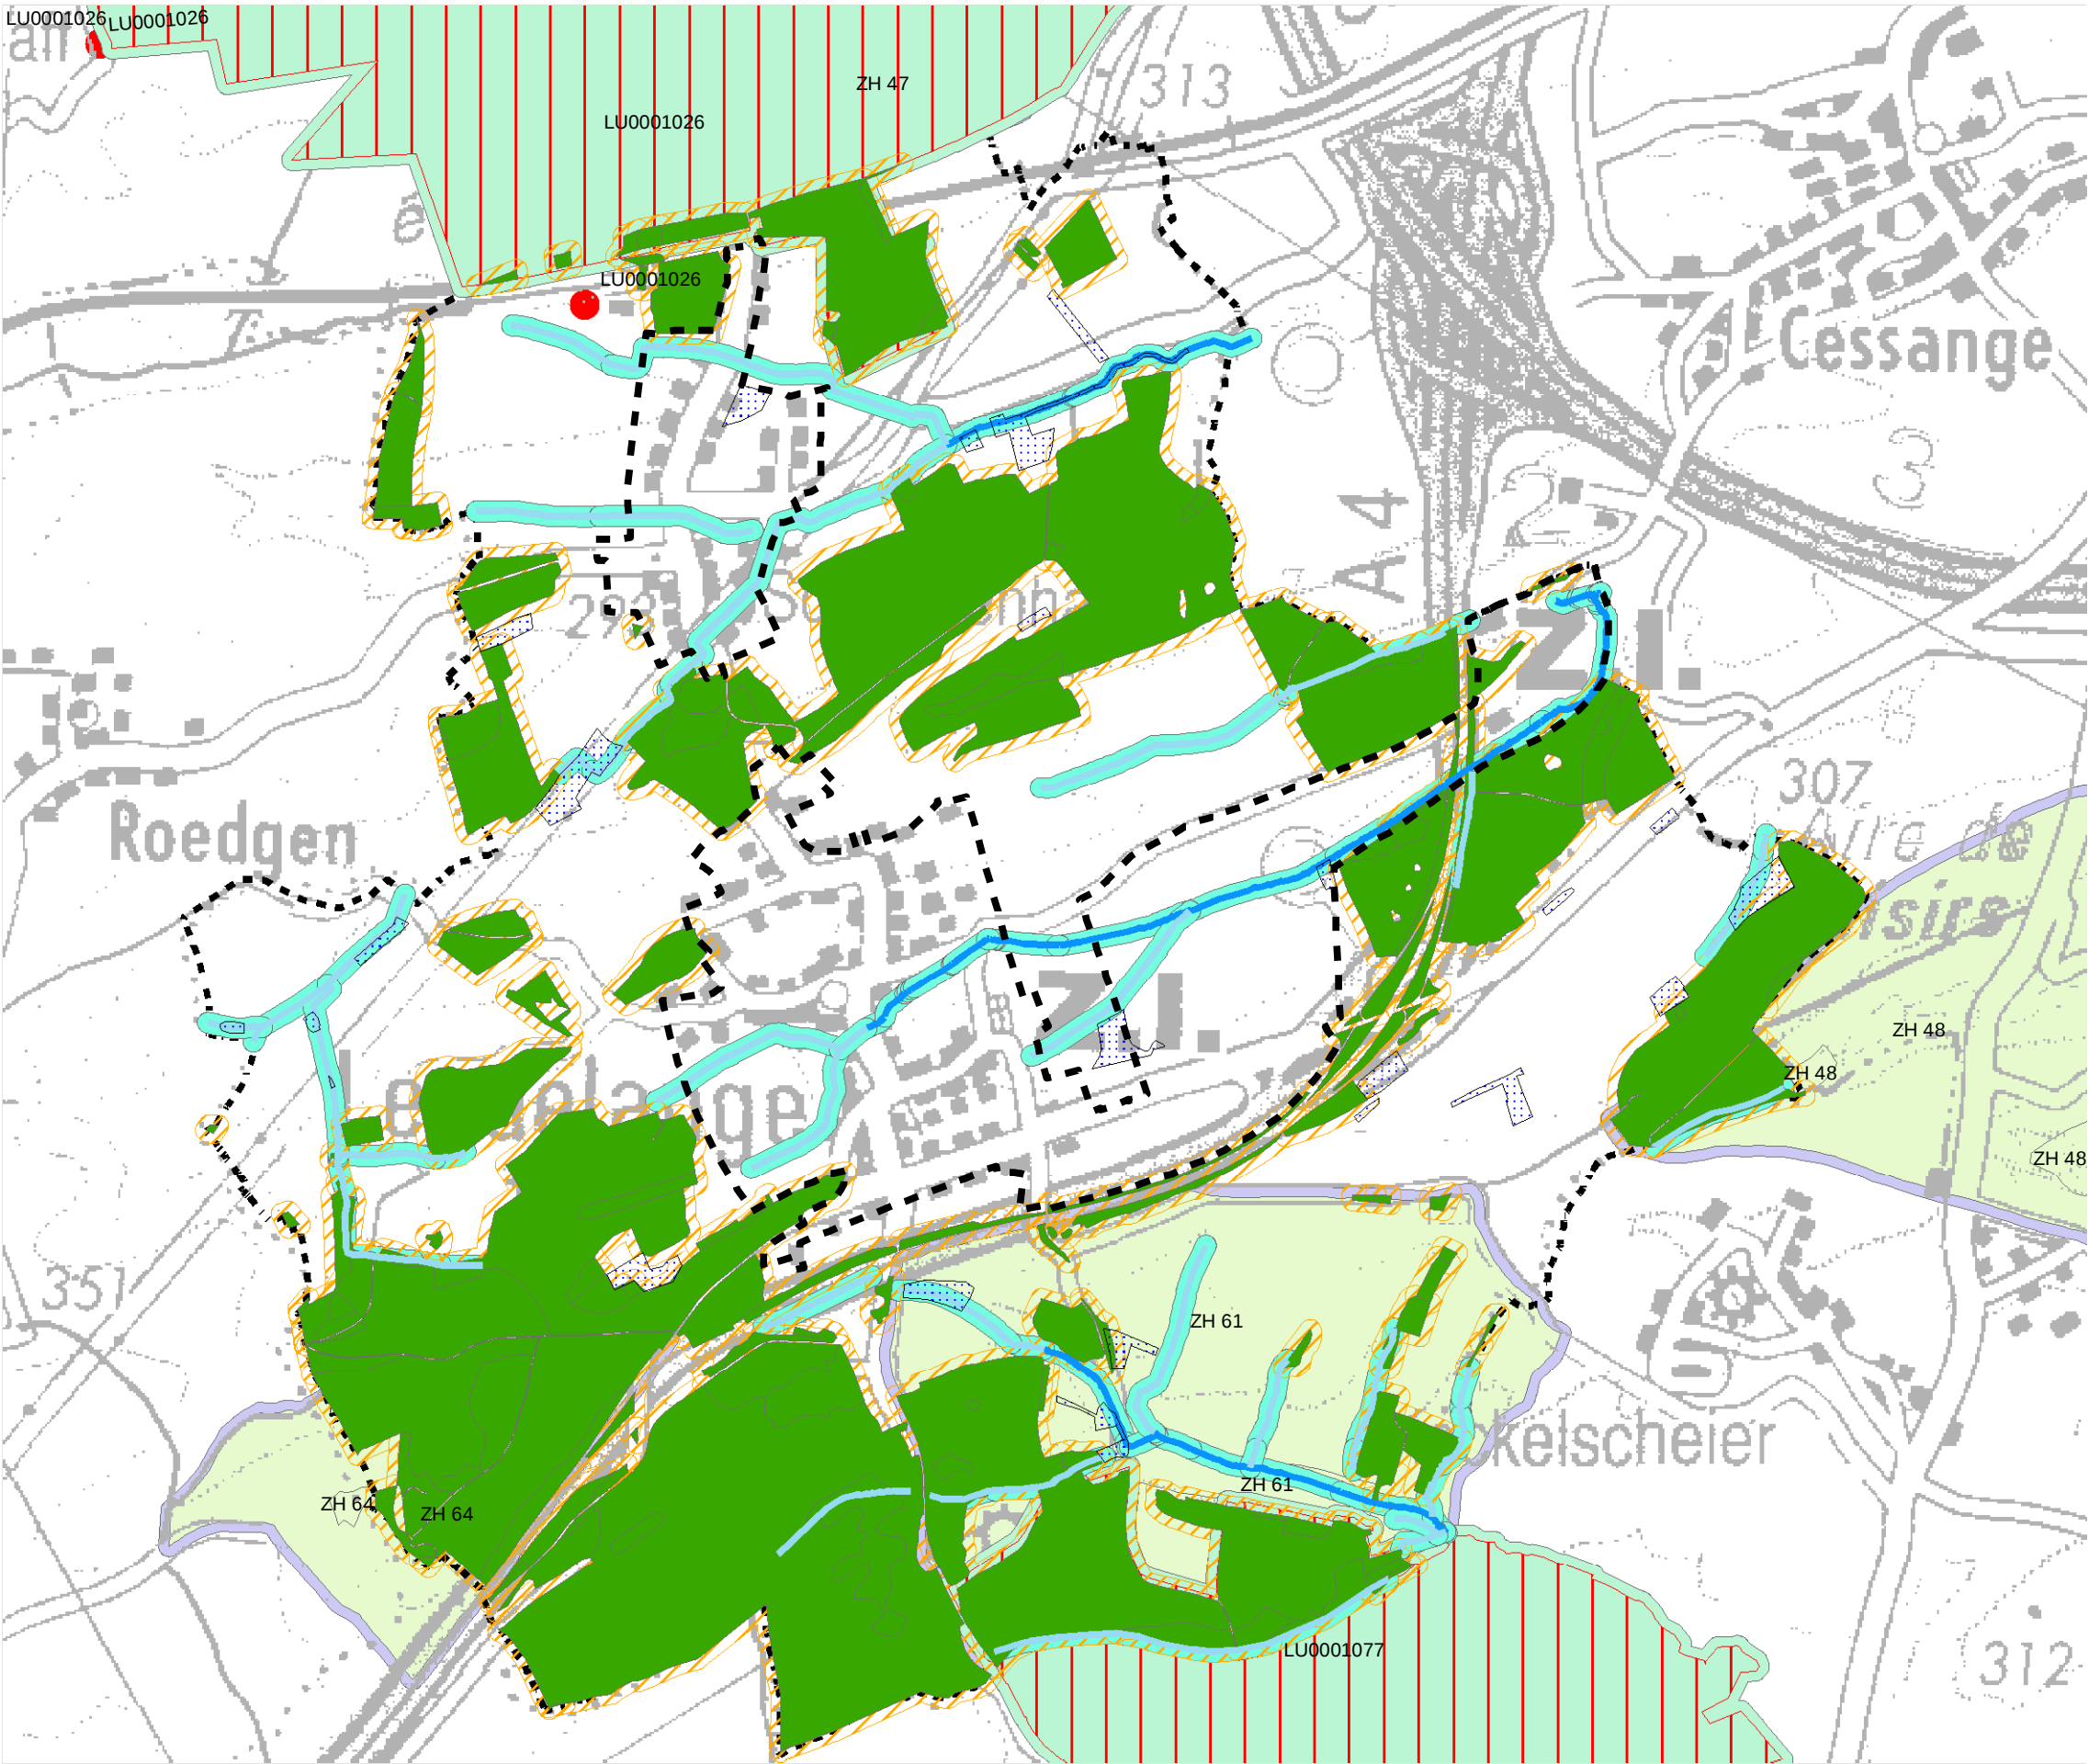

POT. SIEDLUNGSBEGRENZENDE FAKTOREN

- FFH-GEBIET
- PUFFER_FFH
- NATURSCHUTZGEBIET
- 30 M ABSTAND NATURSCHUTZGEBIET
- LUDHLN_V5P_200610
- LUDHLN_V5L_200610
- GEMEINDEGRENZE
- BACH
- 30 m Schutzabstand Bach
- BACH, TEMPORÄR WASSERFÜHREND
- 30 m Schutzabstand Bach
- Wald (nach OBS)
- 30m Abstand Bois
- VORSCHLAG SICONA ART. 17 WIESEN
- Perimeter.dwg Polyline

ARBEITSKARTE!!!

COMMUNE DE LEUDELANGE - ETUDE PREPARATOIRE - 1/5 000

Obs99 Occupation Biophysique du Sol 1:100'000
© Origine Ministère de l'Environnement
Droits réservés à l'Etat du Grand-Duché de Luxembourg (2002) copie et reproduction interdite
Carte Topographique 1:20'000
© Administration du Cadastre et de la Topographie, Extrait sans échelle de la carte topographique 1:20 000
Datengrundlagen und Kartenauszüge der SIVOUR

VERSION PROVISOIRE

EVALUATION GLOBALE DE LA SITUATION EXISTANTE - 09.1 ENVIRONNEMENT NATRUEL (ART. 15) - COMMUNE DE LEUDELANGE

DEWEY MULLER ARCHITECTES ET URBANISTES | FÖRDER DEMMER LANDSCHAFTSARCHITEKTEN

DATE	N° PROJET	N° PLAN
26.04.07	0535	XXXXX