


© ORIGINE FOND DE PLAN - ADMINISTRATION DU CADASTRE ET DE LA TOPOGRAPHIE - TOUTS DROITS RESERVES A L'ETAT DU GRAND-DUCHÉ DE LUXEMBOURG - COPIE ET REPRODUCTION INTERDITES - PLAN CADASTRAL NUMERISE PCN 2004 (PCN2005_123) | BASE TOPO/CARTOGRAPHIQUE DU LUXEMBOURG BD-LTC 1998 (BDTC2011_199) | PHOTOGRAPHIES AERIENNES ORTHOPHOTOS 2004

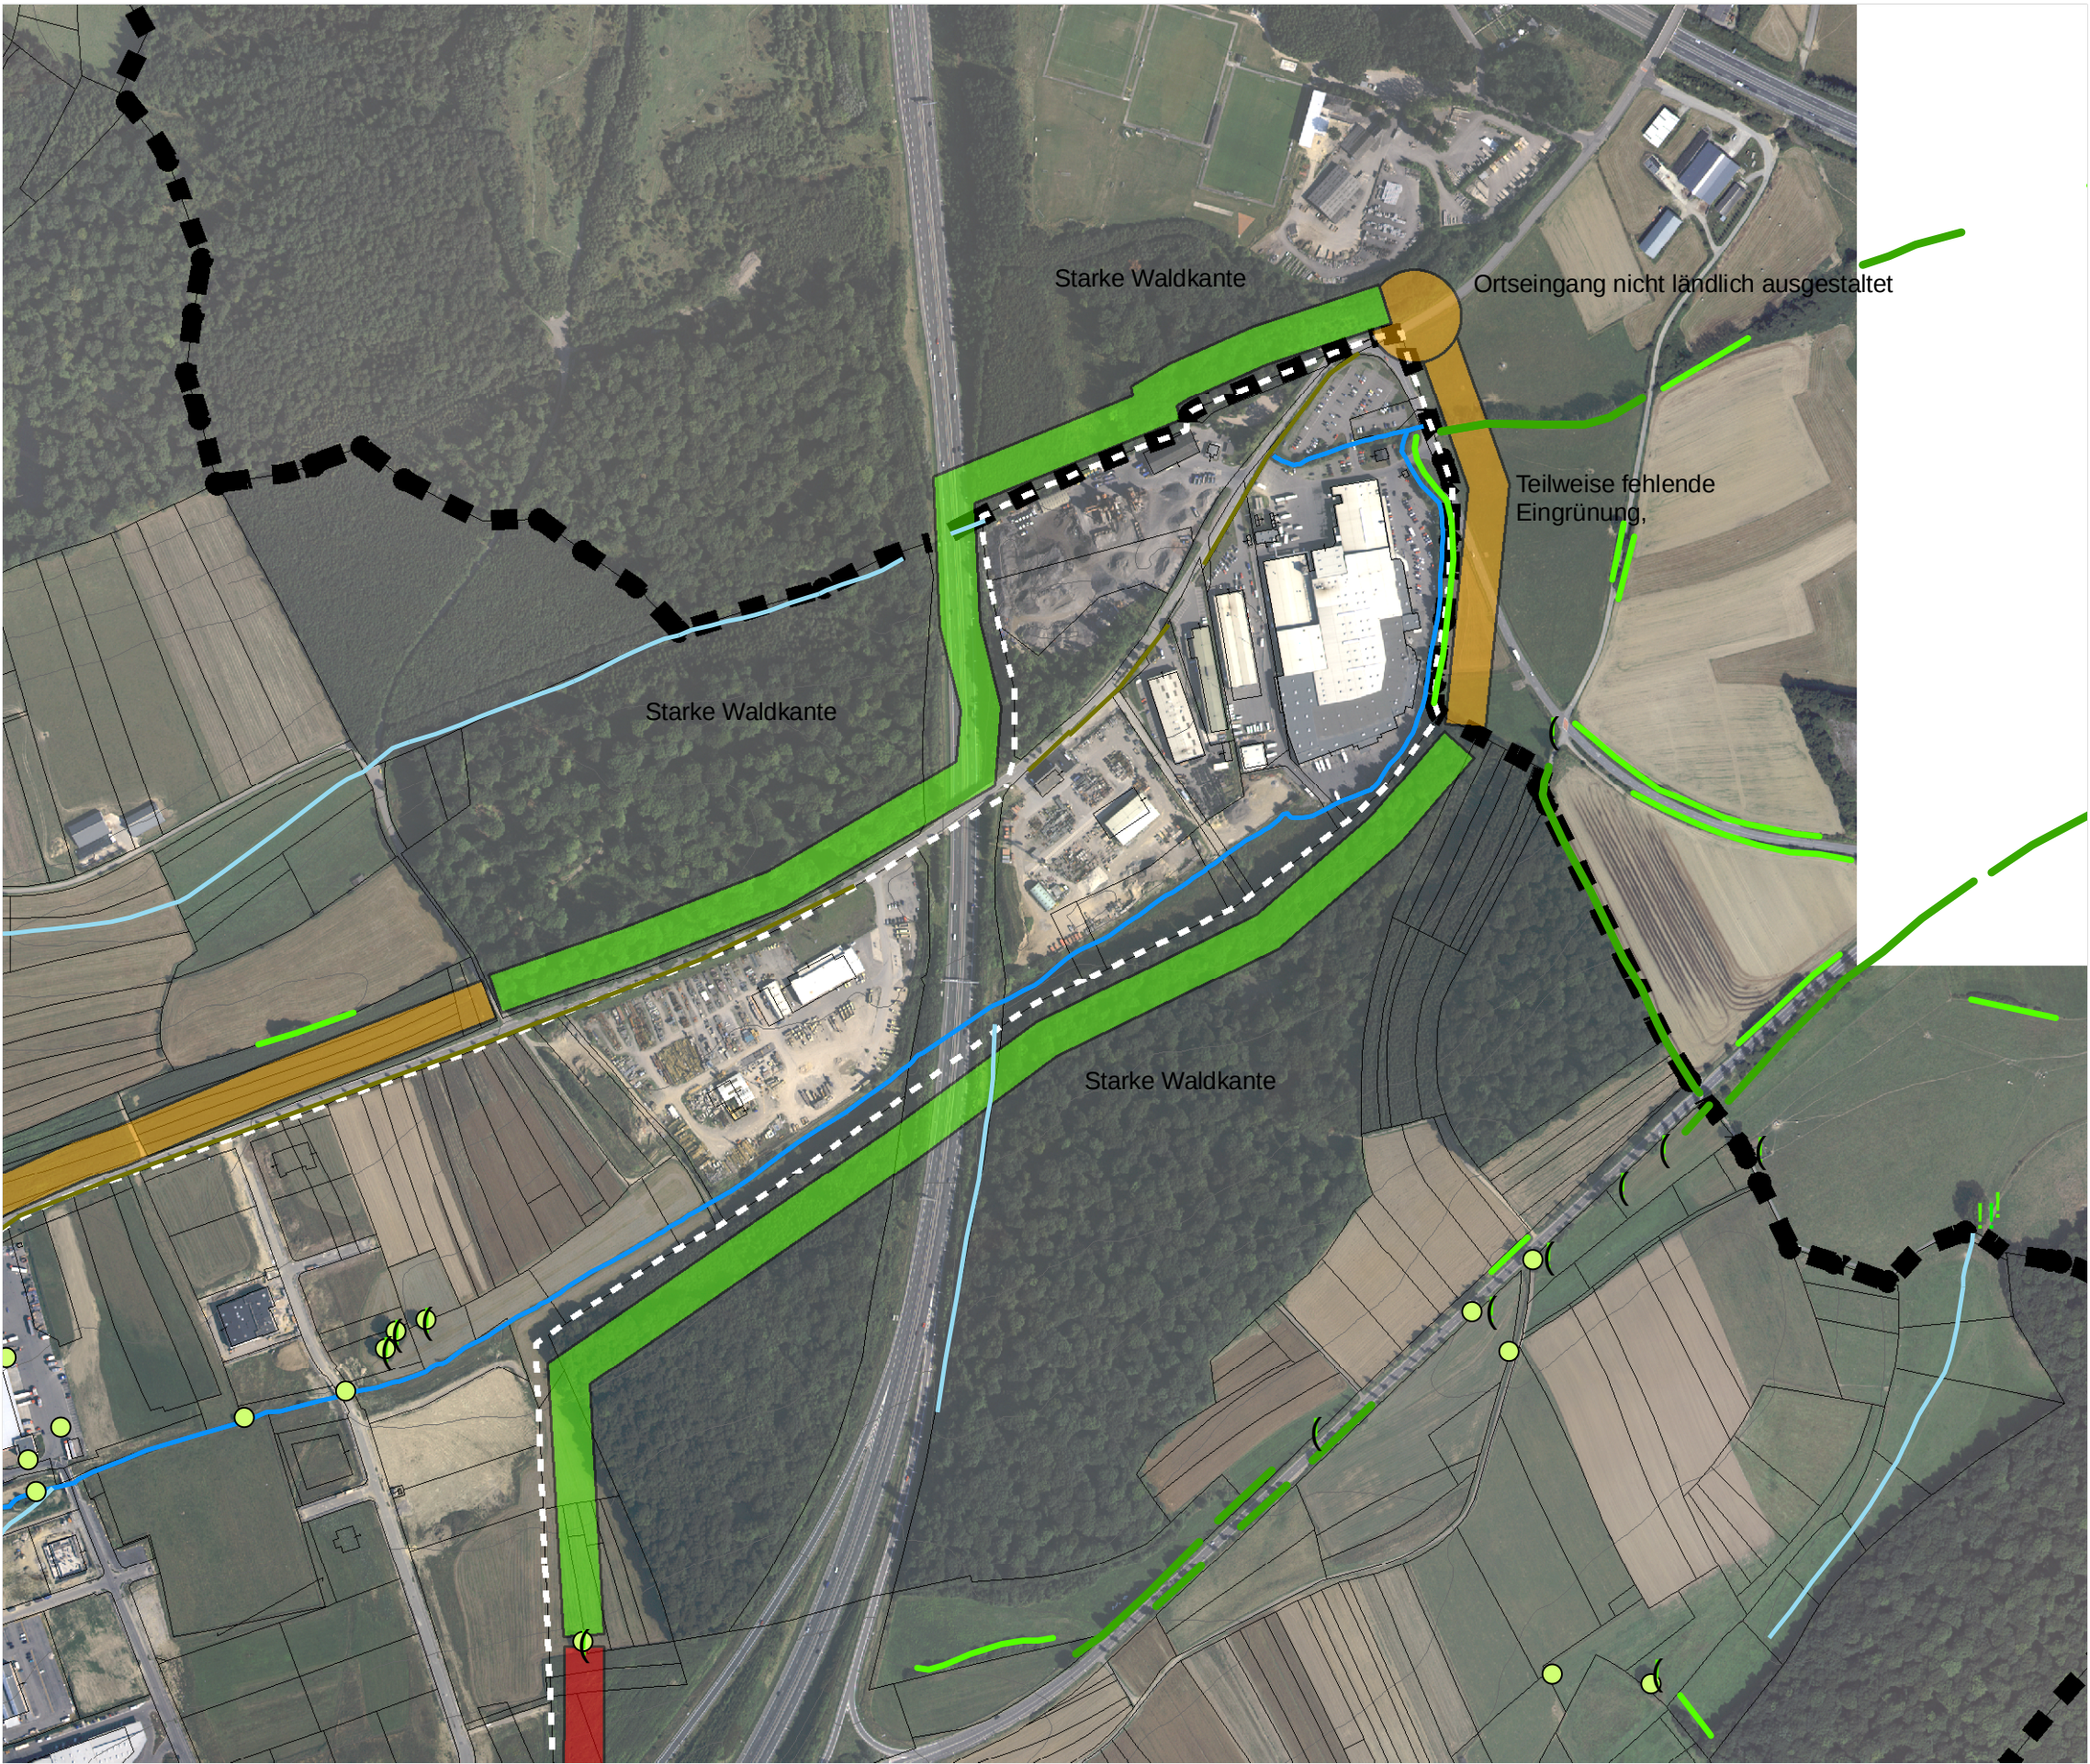

ORTSKARTIERUNG LEUDELANGE - GEWERBEBEGBIET

LEGENDE

..... PÉRIMÈTRE D'AGGLOMÉRATION
LES MESURES SONT À PRENDRE À PARTIR DE L'AXE DU TRAIT

CADASTRE NUMÉRIQUE
PCN - ADMINISTRATION DU CADASTRE ET DE LA TOPOGRAPHIE

□ BÂTIMENT EXISTANT

□ LIMITE PARCELLAIRE

□ LIMITE DU TERRITOIRE COMMUNAL

INFORMATIONS COMPLÉMENTAIRES:
"ORTSBEGEHUNG"/ EXTRAITS CADASTRAUX

□ BÂTIMENT

BD-TOPO
BDTC2001- ADMINISTRATION DU CADASTRE ET DE LA
TOPOGRAPHIE_ STAND 1998

— HÖHENLINIE

BIOTOPSTRUKTUREN

○ BD-TOPO: ARBRE ISOLÉ

(LEB, MARKANTE EINZELBÄUME (OBS)

!!! LBA, BAUMGRUPPE (OBS)

— BAUMREIHEN

— LBR, BAUMREIHEN (OBS)

— LHE, HECKEN (OBS)

— BÄCHE

— TEMORÄR WASSERFÜHRENDE BÄCHE

INTÉGRATION DANS LE PAYSAGE - BEWERTUNG [ART: 10]

■ GUT

■ MITTEL

■ SCHLECHT

COMMUNE DE LEUDELANGE - ETUDE PREPARATOIRE - 1/6 000

OBS99 Occupation Biophysique du Sol 1:100'000
© Origine Ministère de l'Environnement
Droits réservés à l'Etat du Grand-Duché de Luxembourg (2002) copie et reproduction interdite
Carte Topographique 1:20'000
© Administration du Cadastre et de la Topographie, Extrait sans échelle de la carte topographique 1:20 000
Datengrundlagen und Kartenauszüge der SIVOUR

VERSION PROVISoire

EVALUATION GLOBALE DE LA SITUATION EXISTANTE - 09.3 / 09.4 [ART.10; 15] - LOCALITÉ DE LEUDELANGE

DEWEY MULLER ARCHITECTES ET URBANISTES | FÖRDER DEMMER LANDSCHAFTSARCHITEKTEN

DATE	N° PROJET	N° PLAN
24.08.07	XXX	P-EPI-09.4-XX