




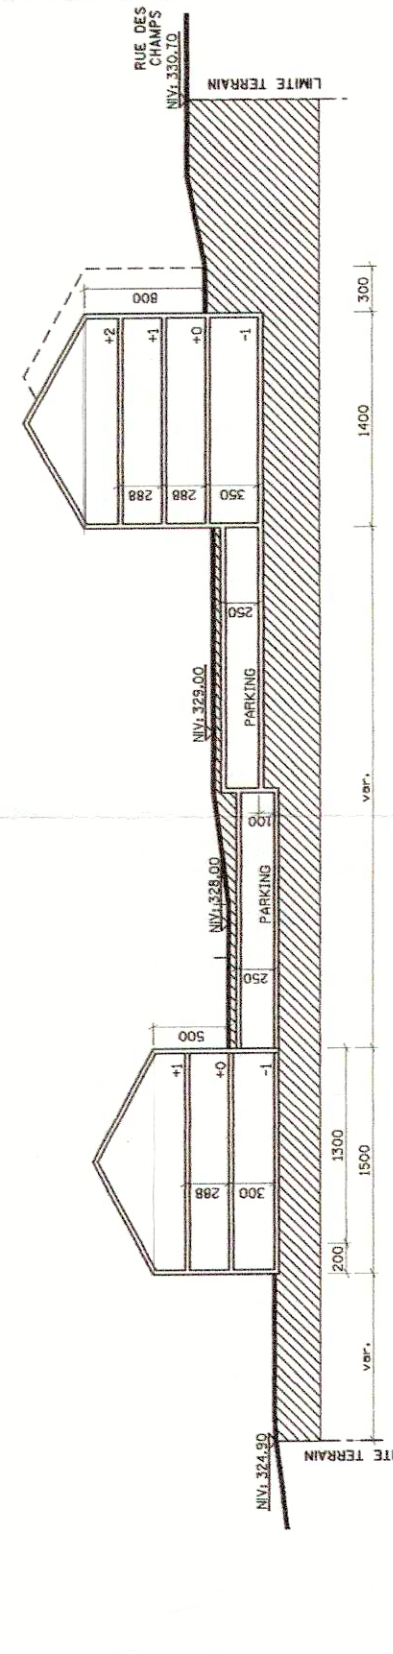


COUPE: A

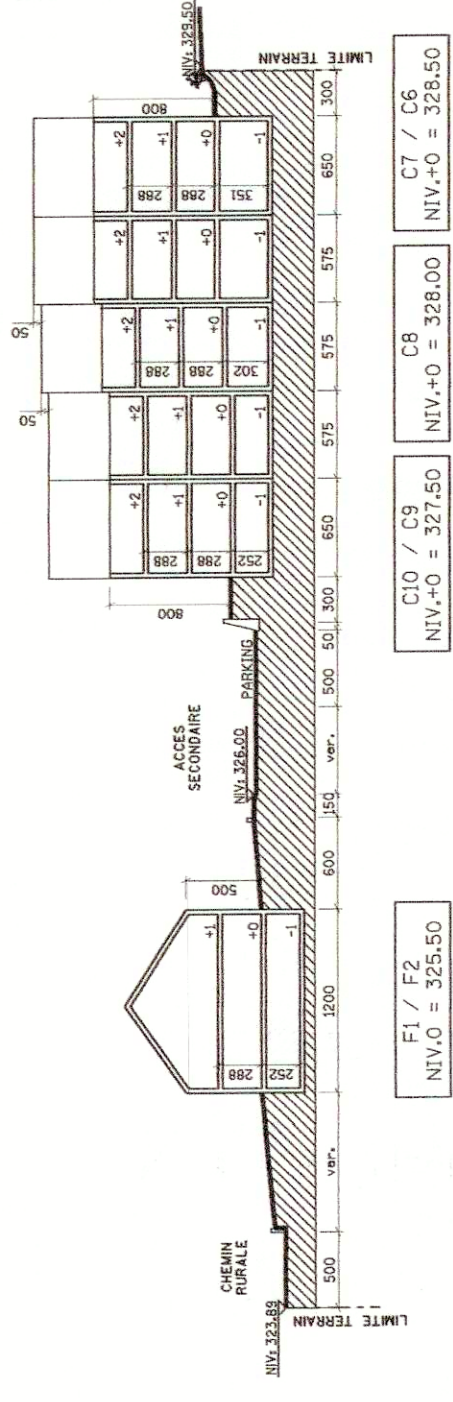


COUPE: D

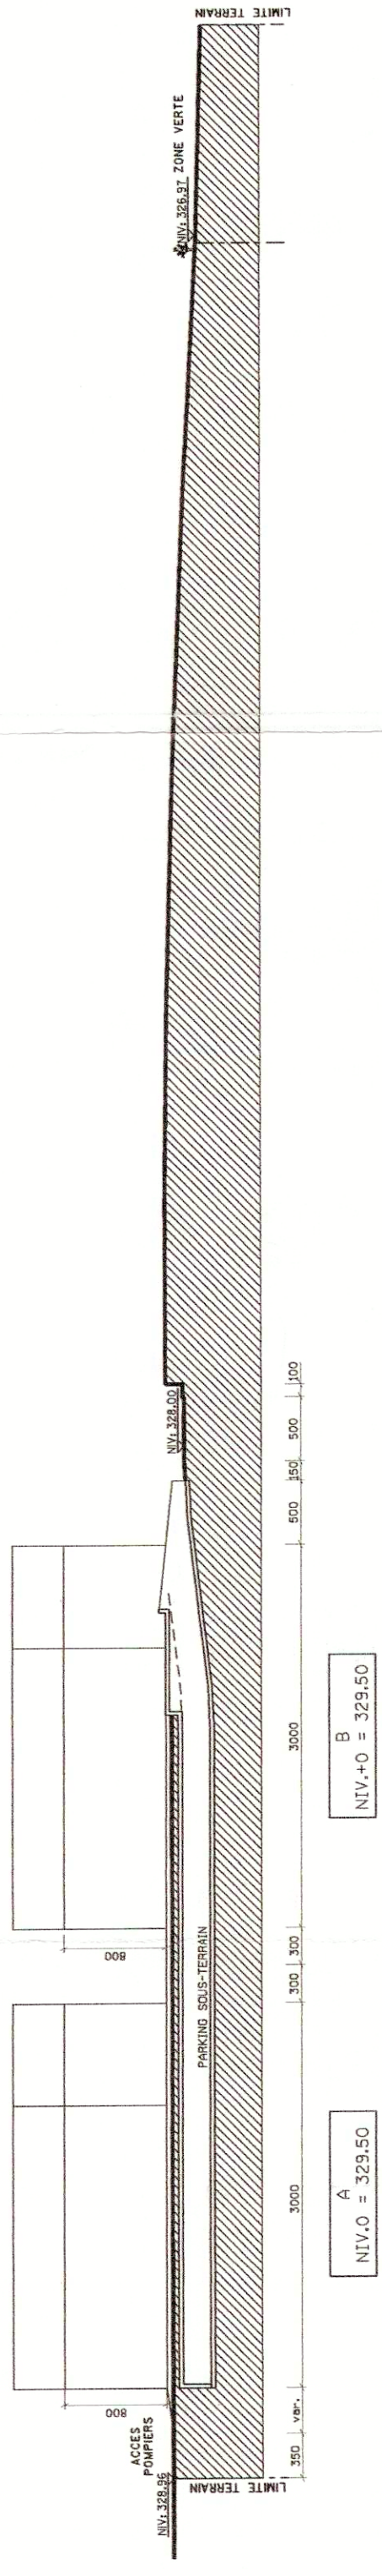


COUPE: G

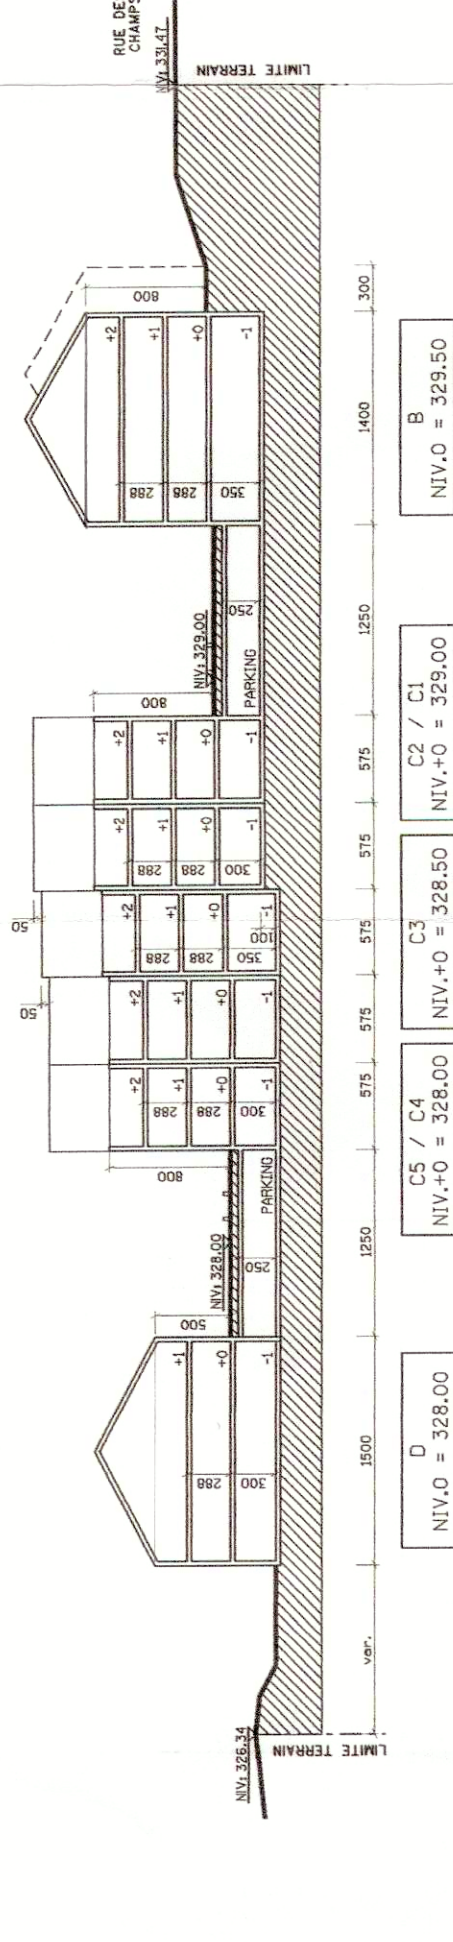


COUPE: B

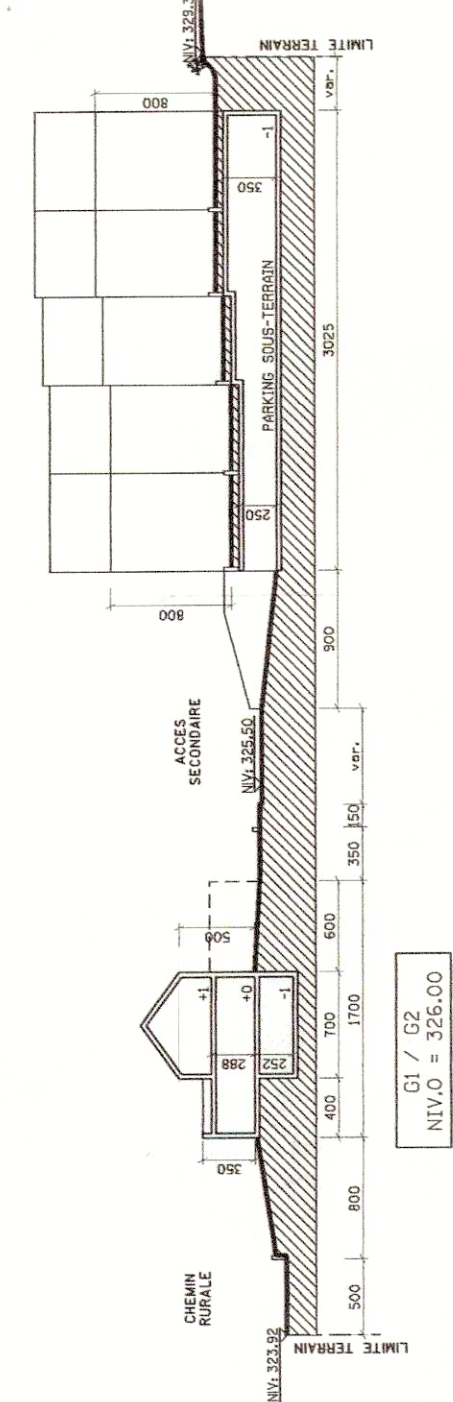


COUPE: E

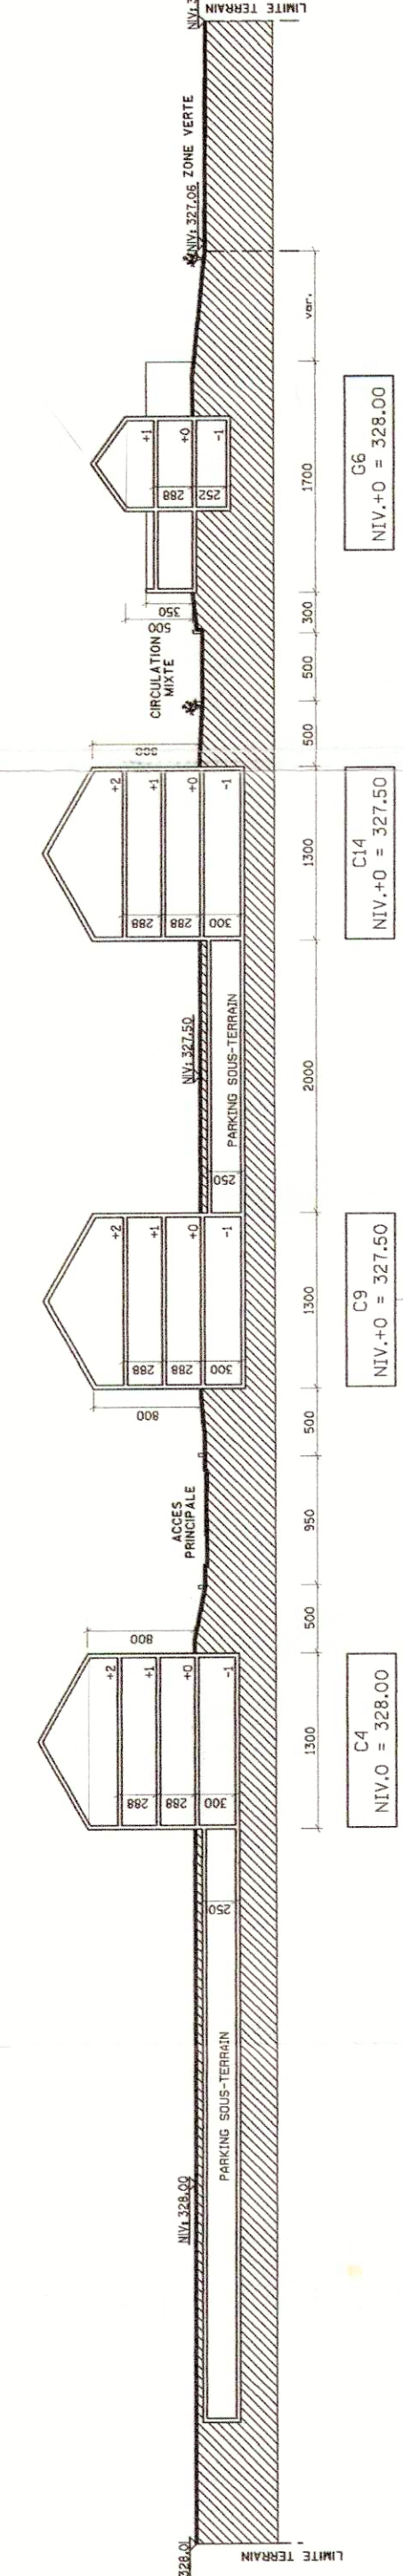


COUPE: H

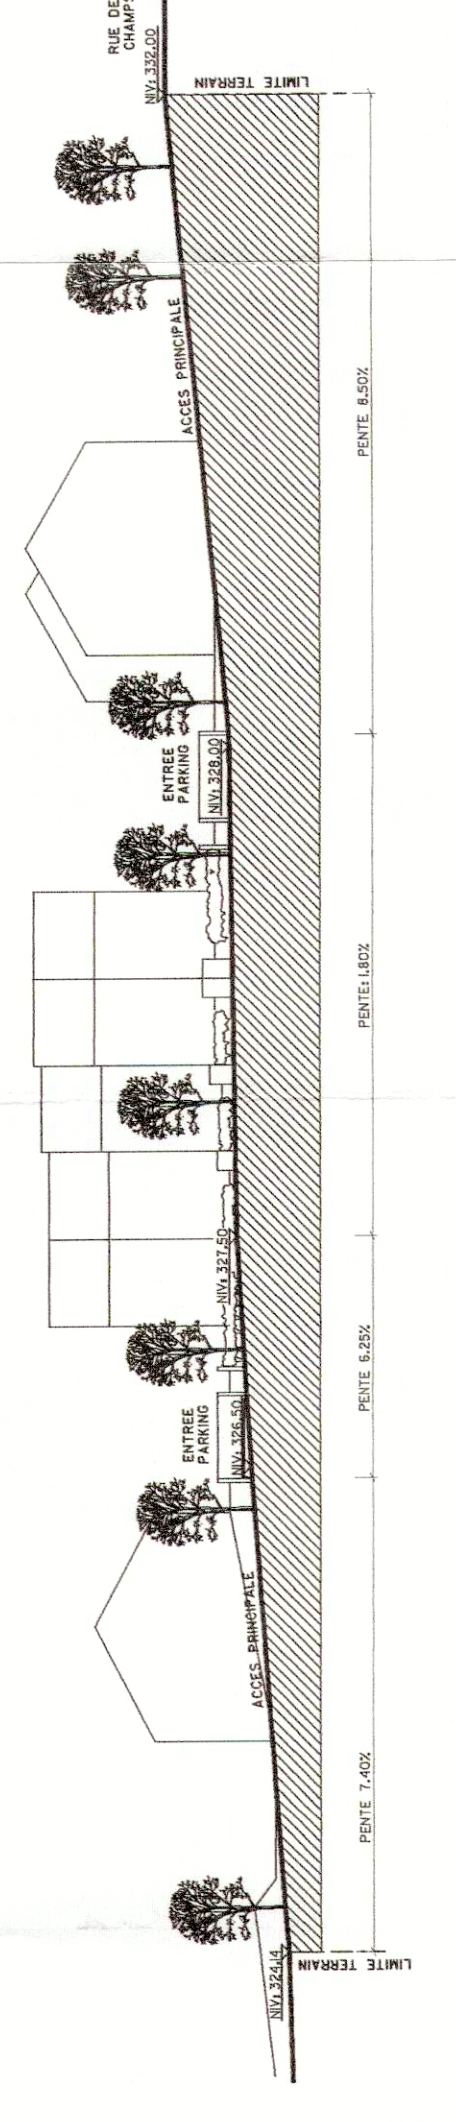

COUPE: C

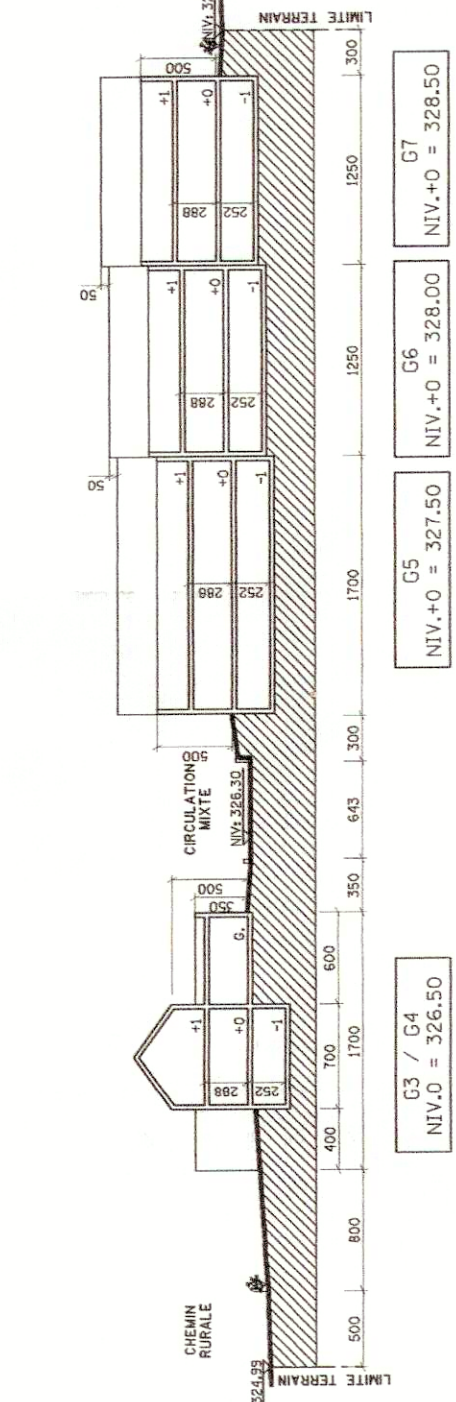

COUPE: F

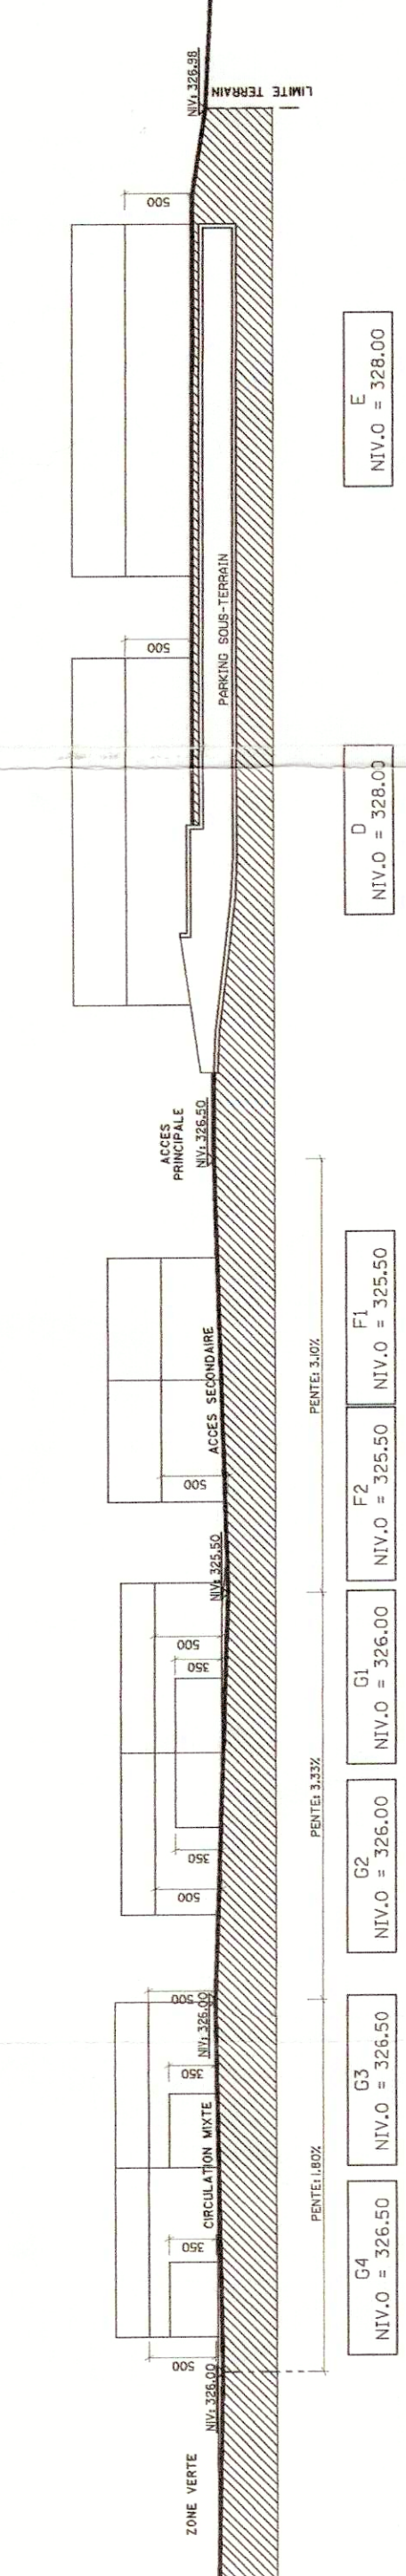

COUPE: I

Réf.: N° 136512/C
Le présent document est soumis à la
Commission d'urbanisme, dans
le cadre de la procédure de
la loi de 1967.

Signature: ASSA - QC
Le présent document est soumis
à la Commission d'urbanisme,
dans le cadre de la procédure de
la loi de 1967.

Signature: ASSA - QC
Le présent document est soumis
à la Commission d'urbanisme,
dans le cadre de la procédure de
la loi de 1967.



PLAN MASSE



PLAN DU SOUS-SOL

LEGENDE

- LIMITE P.A.P.
- VOIE EXISTANTE
- VOIE PROJETEE
- TROTTOIR
- CIRCULATION MIXTE
- CHEMIN RURALE
- ZONE VERTE
- ZONE RECREATIVE ET DE
VENDURE EN COPROPRIETE
- PIETONNIER EN COPROPRIETE

COPIE

PLAN D'AMENAGEMENT PARTICULIER
'RUE DES CHAMPS',
LEUDELANGE

C O M E T S. A.

80, ROUTE DE LUXEMBOURG - L-3360 LEUDELANGE

ARCHITECTE: THEO WÖRRE - JO. SCHILTZ

PROJETANT: P. WILHELM - L. WILHELM

PLAN DE SITUATION, SOUS-SOL
ET COUPES

1102.02 01-23-RIP 1:500 P.A.P. 1