



Plan d'ensemble des Coupes




Coupe E-E'

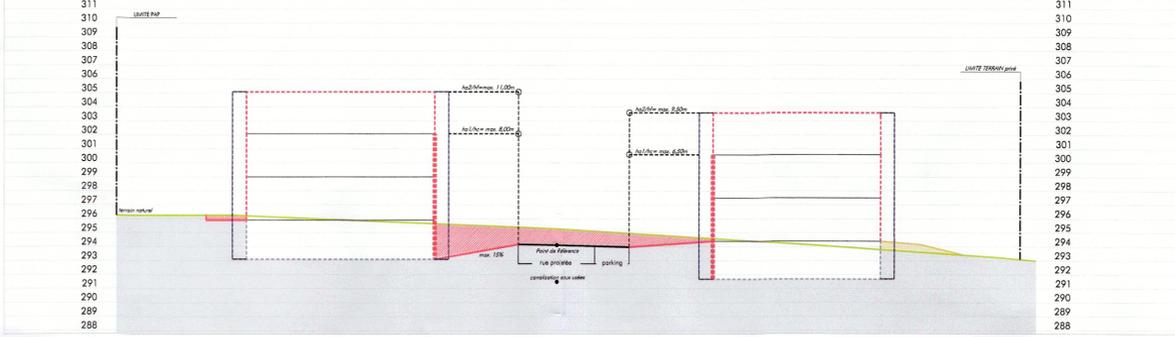

Coupe D-D'

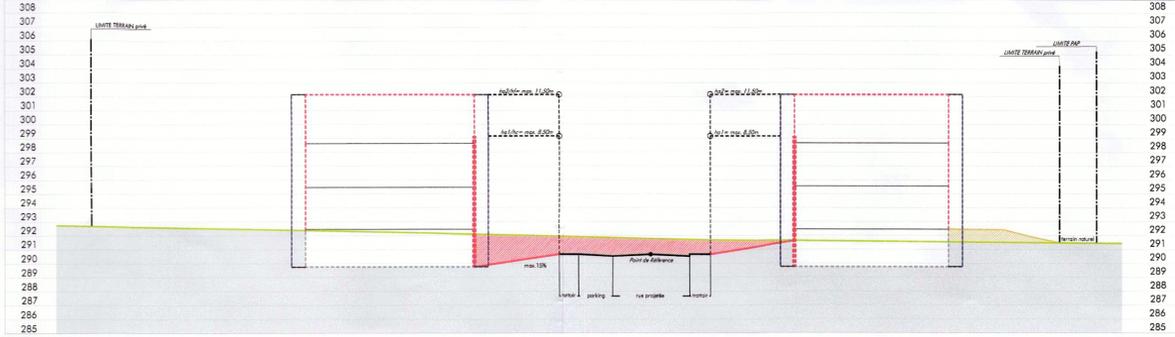

Coupe C-C'

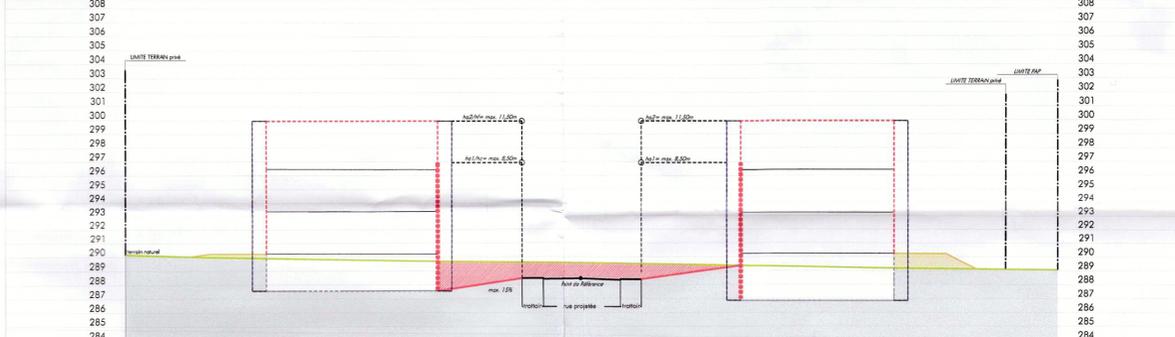

Légende (extrait)


- Délimitation du PAP et des zones de PAG:**
- délimitation du PAP (être équivalent à limite cadastrale)
 - - - délimitation des différentes zones de PAG
- Courbes de niveau:**
- - - terrain existant
 - - - terrain remodelé
- Nombre de niveaux:**
- I, II, III, ... nombre de niveaux pleins
 - +1, 2, ...R nombre d'étages en retrait
 - +1, 2, ...C nombre de niveaux sous combles
 - +1, 2, ...S nombre de niveaux en sous-sol
- Hauteurs des constructions:**
- hc-x hauteur à la corniche de x mètres
 - ha-x hauteur à l'acrotère de x mètres
 - hf-x hauteur au faîte de x mètres
- Types, dispositions et nombre de constructions:**
- x-mi x maisons isolées
 - x-mj x maisons jumelées
 - x-mb x maisons en bande
- Types et nombres de logements:**
- x-u x logements de type unifamilial
 - x-b x logements de type bifamilial
 - x-c x logements de type collectif
- Formes de toiture:**
- tp toiture plate
 - tx (y%-z%) toiture à x versants, degré d'inclinaison
 - orientation du faîte
- Gabarit des immeubles (plan / coupes):**
- alignement obligatoire pour constructions destinées au séjour prolongé
 - - - limites de surfaces constructibles pour constructions destinées au séjour prolongé
 - - - limites de surfaces constructibles pour dépendances (garages)
 - - - limites de surfaces constructibles pour constructions souterraines
 - - - limites de surfaces constructibles pour avant-corps
- Indications supplémentaires (coupes):**
- terrain naturel
 - - - terrain projeté
 - déblai
 - remblai

Référence: 1900/12C
 Le présent document appartient à ma décision d'approbation du: 31/03/2021
 La Ministre de l'Intérieur
 Taina Bollinger


Ref.n° : 17693/12C
 Approbation du Ministre de l'Intérieur 8/12/2016

Ref.n° : 1900/12C
 Avis de la Cellule d'Évaluation 21/12/2020
 Vote du Conseil Communal 30/03/2021
 Approbation du Ministre de l'Intérieur


Coupe F-F'

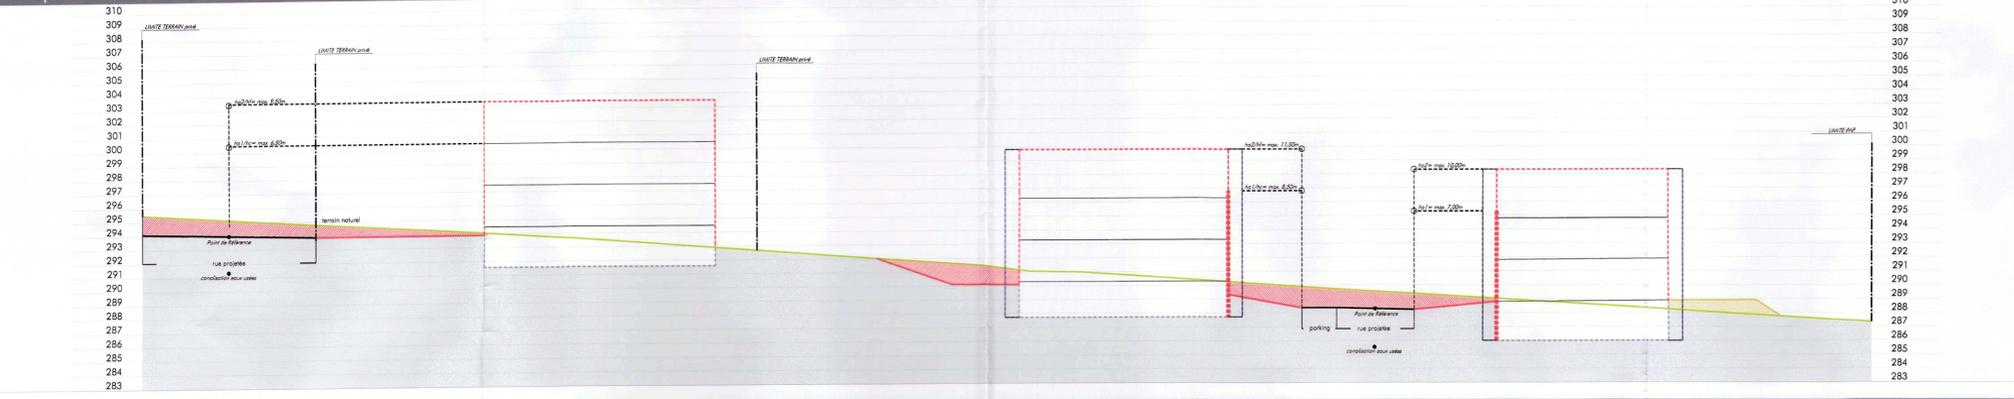

Coupe A-A'

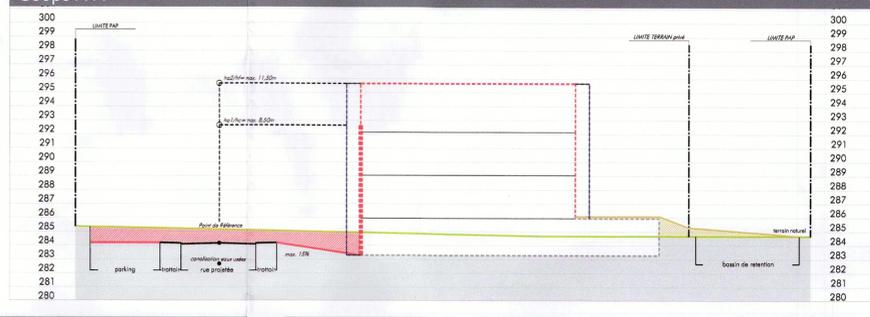

Coupe B-B'

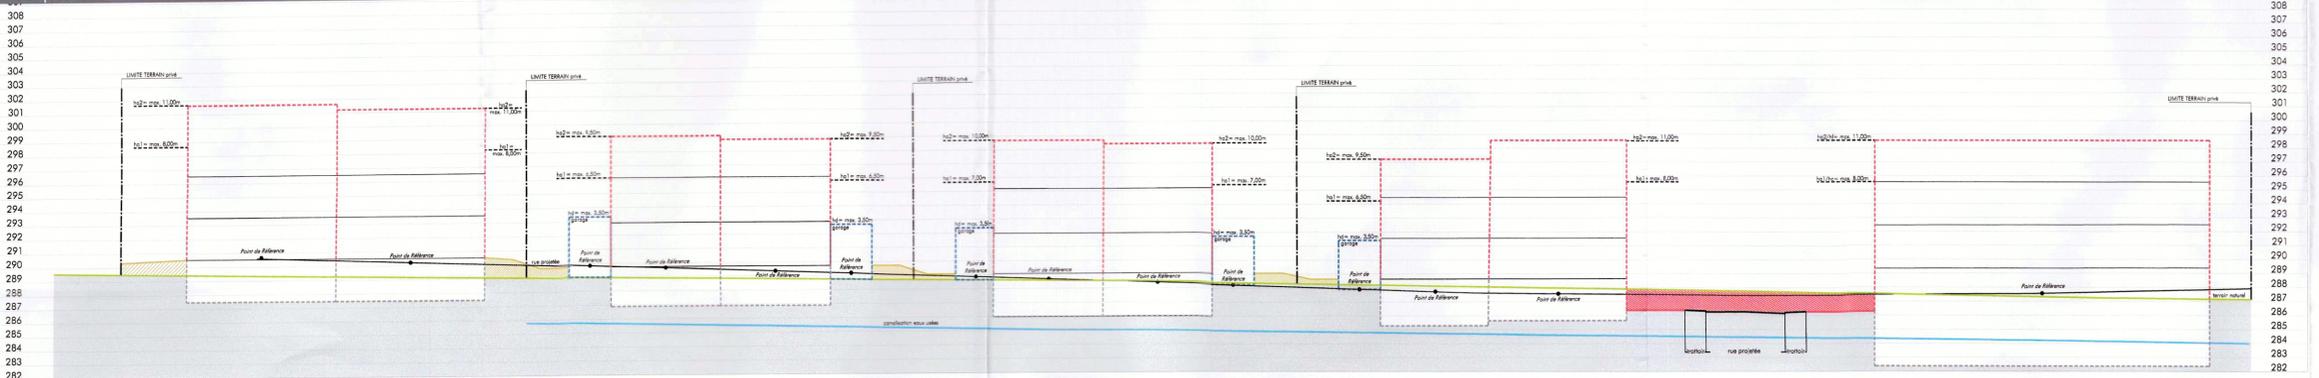

CO3 s.r.l.
 en urbanisme, aménagement du territoire et environnement
 3, bd de l'Alzette
 L-1124 Luxembourg
 Tel: (+352) 26 68 41 29
 Fax: (+352) 26 68 41 27
 Mail: info@co3.lu

Maître d'ouvrage: Macoma S.A.
 Projet: Plan d'Aménagement Particulier - "Eelchesgewan" Leudlange-Schleiwenhaff
 Objet: Coupes

Modifications	de	Date	Indice
Modifications selon l'avis de la commission d'aménagement en date du 27.03.2014 (Ref.n° 17069/12C)	T. Simon	15.04.2014	A
Modification ponctuelle du PAP en vigueur	T. Simon	14.03.2016	B
Modification ponctuelle du PAP en vigueur	T. Simon	14.09.2020	C
Modification ponctuelle du PAP en vigueur	T. Simon	10.03.2021	D

Echelle: 1 / 250 Plan n°: 1022_02
 Indice: Date: 11.12.2013
 Chef de projet: T.Simon Coordonné: U. Truffer

CO3 s.r.l.
 3, bd de l'Alzette
 L-1124 Luxembourg