

Plan de la situation projetée




**LEGENDE**

- Chaussée
- Trottoir traversant
- Chemin mixte
- Arrêt pour minibus projeté
- Plateaux surélevés
- Bordure projetée
- Limite PAP

Zoom


PAP Bommert

Zoom

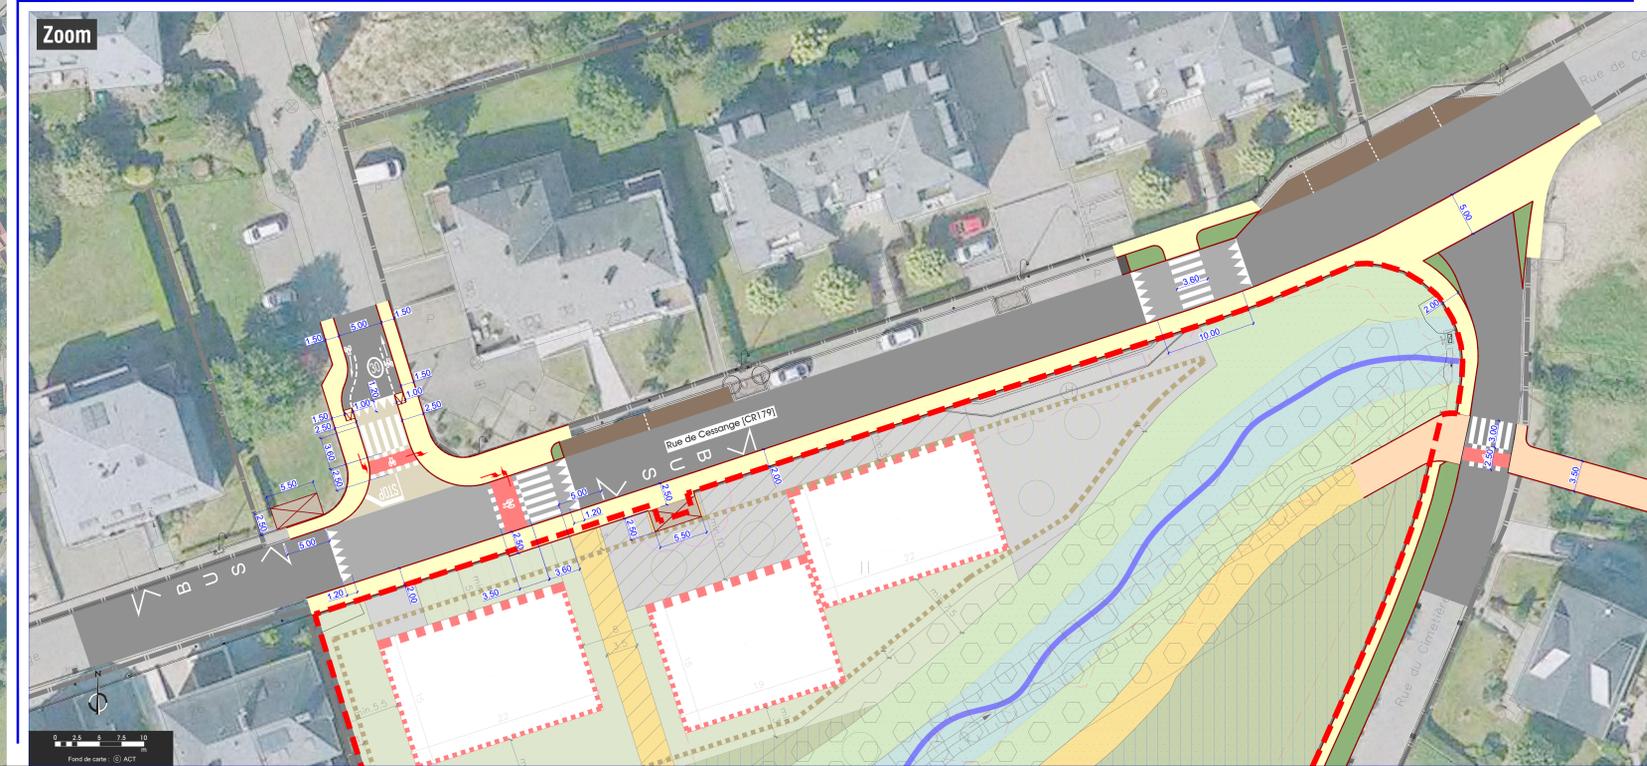

NO	DATE	DESIGNÉ	CONTROLE	MODIFICATIONS
C	29/02/2025	Baum D.		Ajoutement des dimensions des arrêts de bus et du passage cyclable
B	22/01/2025	Baum D.		Ajustement des dimensions et des passages pour piétons Rue de Cessange (CR179)
A	16/12/2024	Baum D.		Adaptations arrêts de bus et carrefours

Plan de localisation (Ech: 10.000)

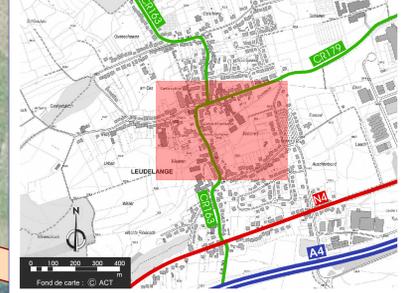

MÂTRE DE L'OUVRAGE  
**LIONSTONE REAL ESTATE PARTNERS**

PROJET  
**PAP Bommert**

PLAN  
**Plan de la situation projetée  
Arrêt de bus, chemin mixte et trottoir traversant  
sur la rue de Cessange - Rue du Cimetière**

N° PLAN: **20-0519 MDI APS 0103 B**

Ce document contient des informations confidentielles. Ce document reste notre propriété intellectuelle. Sans notre autorisation écrite, il ne peut être réutilisé. © Copyright 2025 des membres du conseil d'administration de la ville de Luxembourg. Tous droits réservés.

**Schroeder & Associés**  
13, rue de l'Innovation  
L-1896 Kockelscheuer

Tel: +352 44 31 31-1  
contact@schroeder.lu  
www.schroeder.lu

Société Anonyme  
RC Luxembourg B 69336  
TVA LU 17590818

