


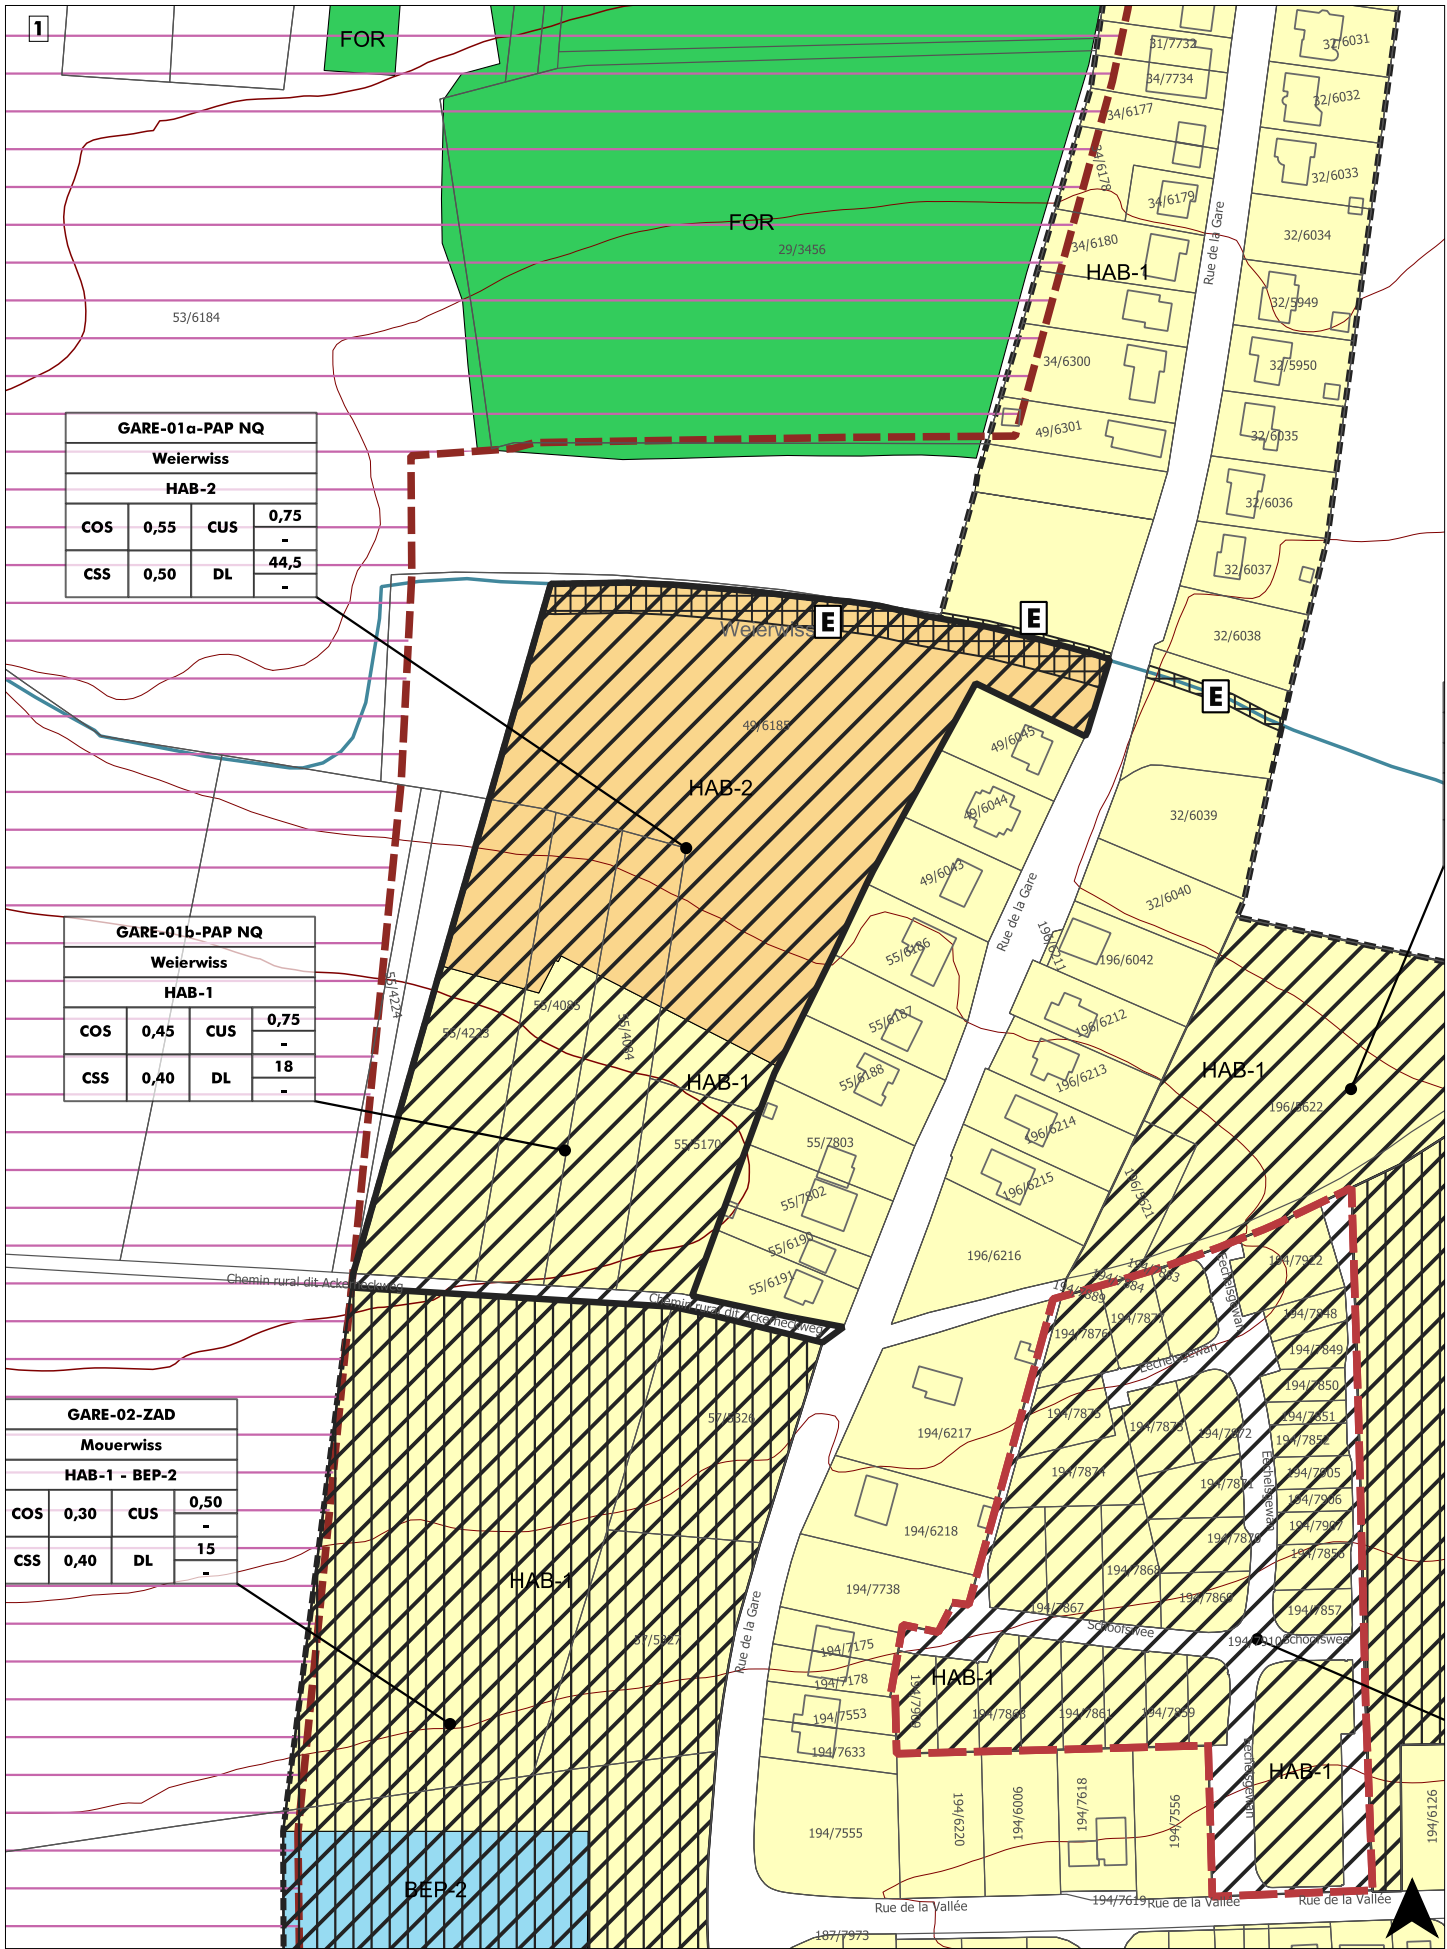

FOND DE PLAN
Composé sur la base du PCN 2017, de la BD-TOPO 2018 et de la BD-L-ORTHO 2018

- Bâtiment existant
- Limite parcellaire
- Limite du territoire communal
- am Weier
- 1234567
- Toponyme
- Numéro de parcelle
- Rivière / Ruisseau (BD-TOPO)

PLAN D'AMÉNAGEMENT GÉNÉRALE

- Délimitation du degré d'utilisation du sol
- Délimitation de la zone verte

Zones urbanisées ou destinées à être urbanisées

Zones d'habitation

- HAB-1** zone d'habitation 1
- HAB-2** zone d'habitation 2

REPRÉSENTATION SCHEMATIQUE DU DEGRÉ D'UTILISATION DU SOL POUR LES ZONES SOUMISES À UN PLAN D'AMÉNAGEMENT PARTICULIER « NOUVEAU QUARTIER »

N° du nouveau quartier			
Dénomination du nouveau quartier			
Zonage			
COS	max.	CUS	max.
			min.
CSS	max.	DL	max.
			min.

Zone verte

- AGR** zone agricole
- FOR** zone forestière

Zones superposées

- zone soumise à un plan d'aménagement particulier "nouveau quartier" (PAP NQ)
- plan d'aménagement particulier approuvé (information complémentaire à titre indicatif)
- zones de servitude "urbanisation"
- zone de servitude "urbanisation" - cours d'eau
- zones d'aménagement différé (ZAD)



PROJET D'AMÉNAGEMENT GÉNÉRAL

MODIFICATION CONFORMÉMENT À LA "LOI MODIFIÉE DU 19 JUILLET 2004 CONCERNANT L'AMÉNAGEMENT COMMUNAL ET LE DÉVELOPPEMENT URBAIN"

délimitation de la modification ponctuelle du PAG

Ref. n°: 12C/	
Saisine du Conseil Communal	
Avis de la Commission d'Aménagement	
Vote du Conseil Communal	
Approbation du Ministre des Affaires intérieures	

PCN 2017 - ORIGINE CADASTRE; DROITS RESERVES A L'ETAT DU GRAND-DUCHÉ DE LUXEMBOURG **COPIE ET REPRODUCTION INTERDITES**

Concept Conseil Communication
en urbanisme, aménagement du territoire
et environnement

CO3 s.à r.l.
3, bd de l'Europe
L-1241 Luxembourg
Tel.: (+352) 26 68 41 29
Fax: (+352) 26 68 41 27
Mail: info@co3.lu

Administration communale de Leudelange			
Modification ponctuelle du Plan d'Aménagement Général			
Extrait du PAG modifié - localité de Leudelange, "Weierwiss"			
Modifications	de	Date	Ind.
-	-	-	-
Echelle:	Plan n°:		
1 / 2.500	2213_04_06_II		
Indice:	Date:		
	14.10.2025		
Elaboré:	Contrôlé:	Validé:	
E. Nicotra	T. Simon	U. Truffner	
Chaque révision annule et remplace les plans précédents. Ce plan ne peut être transmis à un tiers sans l'autorisation de l'auteur. Ce plan ne peut être reproduit, même partiellement sous quelque forme que ce soit (photocopie, collage, ou tout autre procédé) sans l'autorisation de l'auteur.			