Coupe H-H'

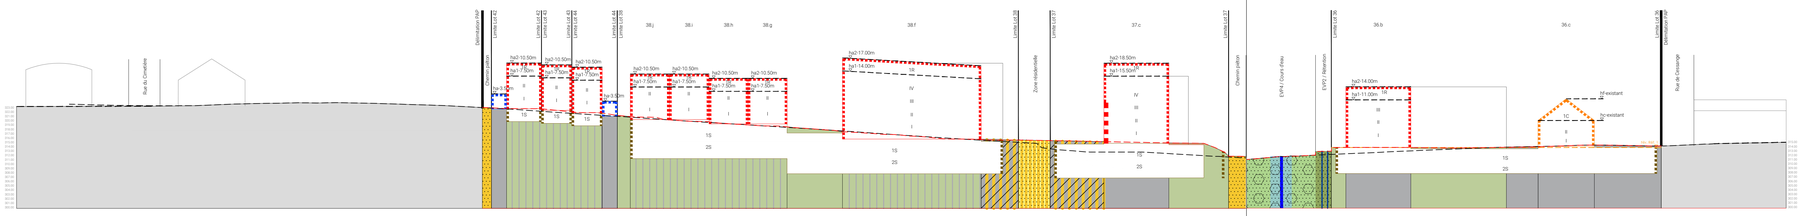

Coupe I-I'

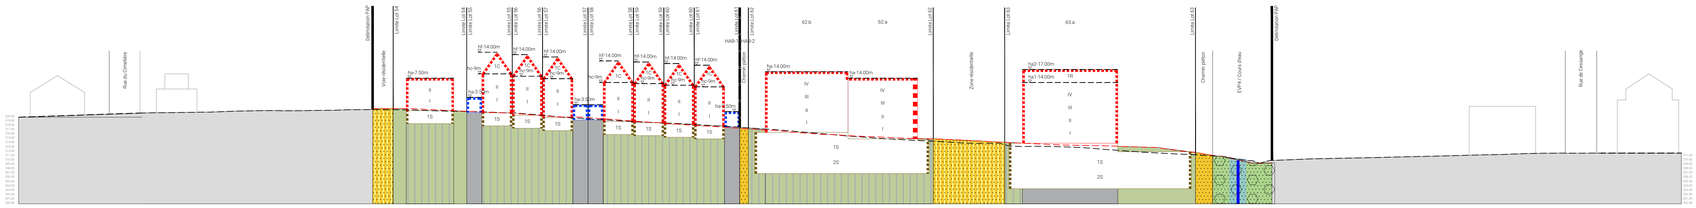

Coupe J-J'

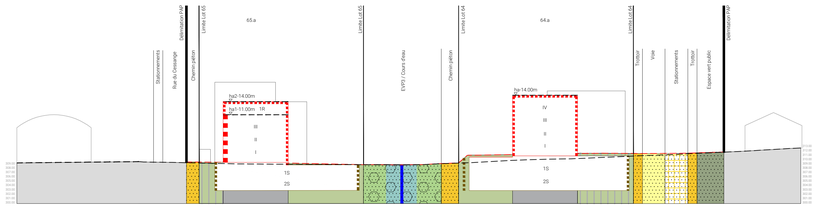

LOCALISATION COUPES

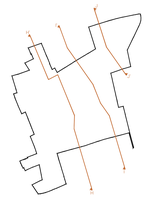

ADMINISTRATION COMMUNALE
LEUDELANGE

[Modifiée suite à l'avis de la cellule d'évaluation N°2014/12C]

PROJEKT

URB_20_002 PAP NQ Centre 11a et b "Bommert"

Leudelange

02 Référence	01/12/2025 Indexation
URB_20_002_PAP_01_Pdm.dwg Dénomination	
A0 Format	CHM Geometre
Coupes Titre	1:500 Échelle