
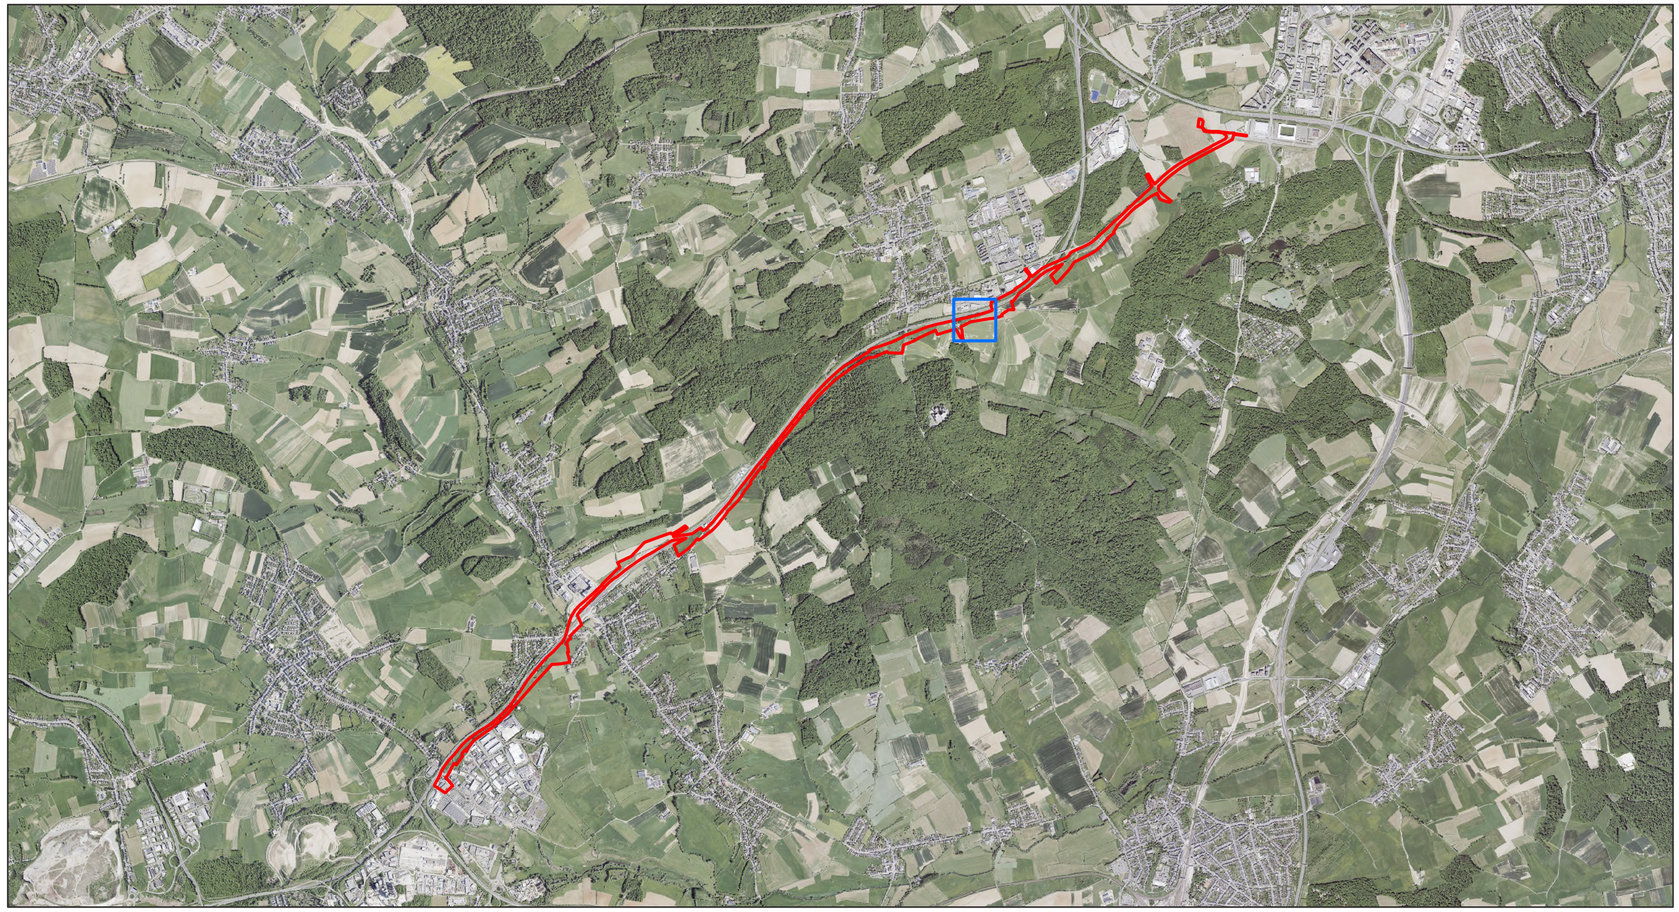


Legende


- Arbre routier, à abattre (34x)
- Arbre routier, à planter (34x)
- Couloir TRAM rapide

Copyright Orthophoto: © Origine Cadastre: Droits réservés à l'Etat du Grand Duché de Luxembourg (2023)
COPIE ET REPRODUCTION INTERDITES


IND	DATE	MODIFIÉ PAR	VÉRIFIÉ PAR	MODIFICATION
A				
B				
C				
D				

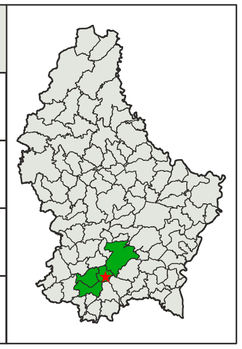

Situation initiale

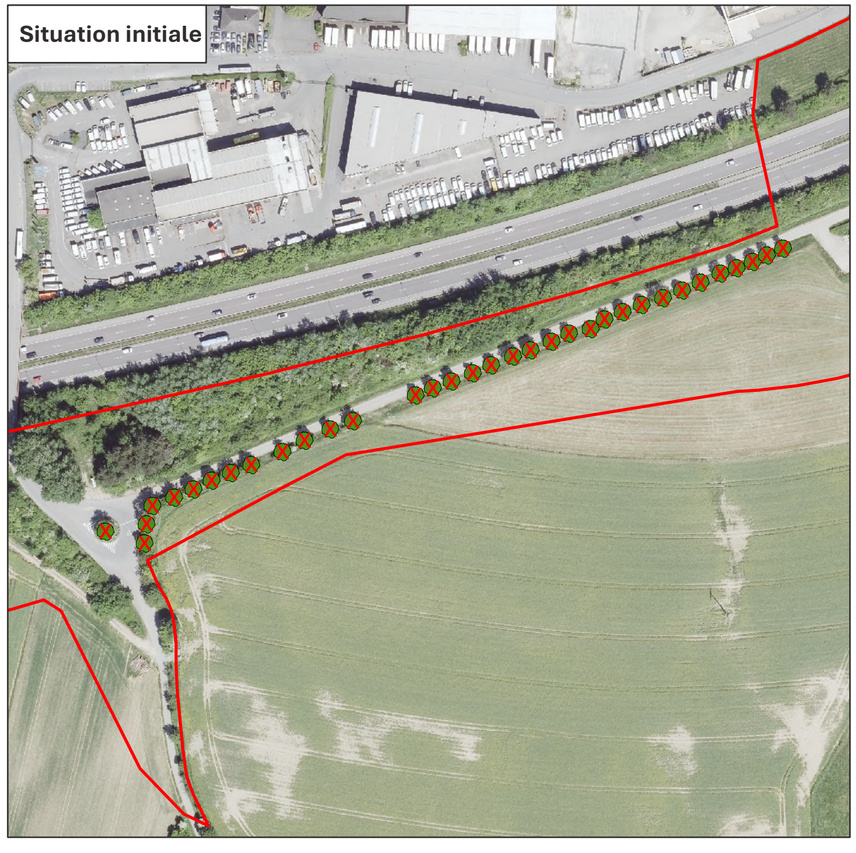

Situation projetée

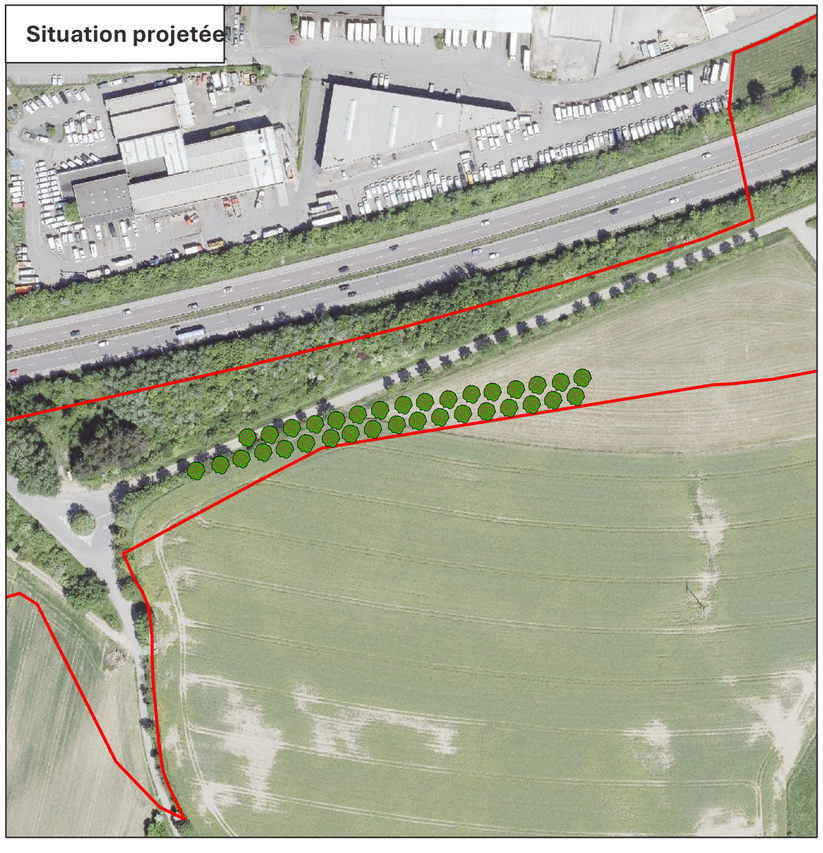

MAÎTRE D' OUVRAGE	**Luxtram S.A.** 61, Circuit de La Foire Internationale L-1347 Luxembourg
PROJET	Evaluation des incidences sur l'environnement *Tram Rapide*
OBJET	Demande Abbatage
LOCALITÉ	Luxembourg, Leudelange, Mondercange (le long de l'A4)
BUREAU D' ETUDES	LSC360 4, rue Albert Simon L-5315 Contern T (+352) 26 390-1 **LSC360.lu**

DESSINÉ	R. Busch	**DATE**	22/07/2026
VÉRIFIÉ PAR	M. Hümann	**ÉCHELLE**	1:40.000 / 2.000 0 40 / 800 80 / 1.600 m N
CONTRÔLÉ PAR	J. Klein		
FICHIER	P:\LSC360\2024\20240872_ENV-ENV_EIE_Tram rapide 1_Luxtram\D_Plans\		
PLAN N°	LSC-20240872-NAT-PLA-0006-demande_abbatage-01		

1. Toutes les informations et les dimensions sont à vérifier avant la construction. Pour l'exactitude des mesures l'entrepreneur est responsable. S'ils sont non conformes aux plans actuels, l'entrepreneur doitinformer le bureau d'ingénierie directement, avant le début de la construction. Toutes modifications non déclarées ne seront pas prise en compte.
2. Toutes les exécutions sont à réaliser selon les normes (CRTIB / DIN ...) et suivant la réglementation actuellement en vigueur.
3. Les plans actuels sont sujet à des modifications si les conditions du chantier le nécessite.