


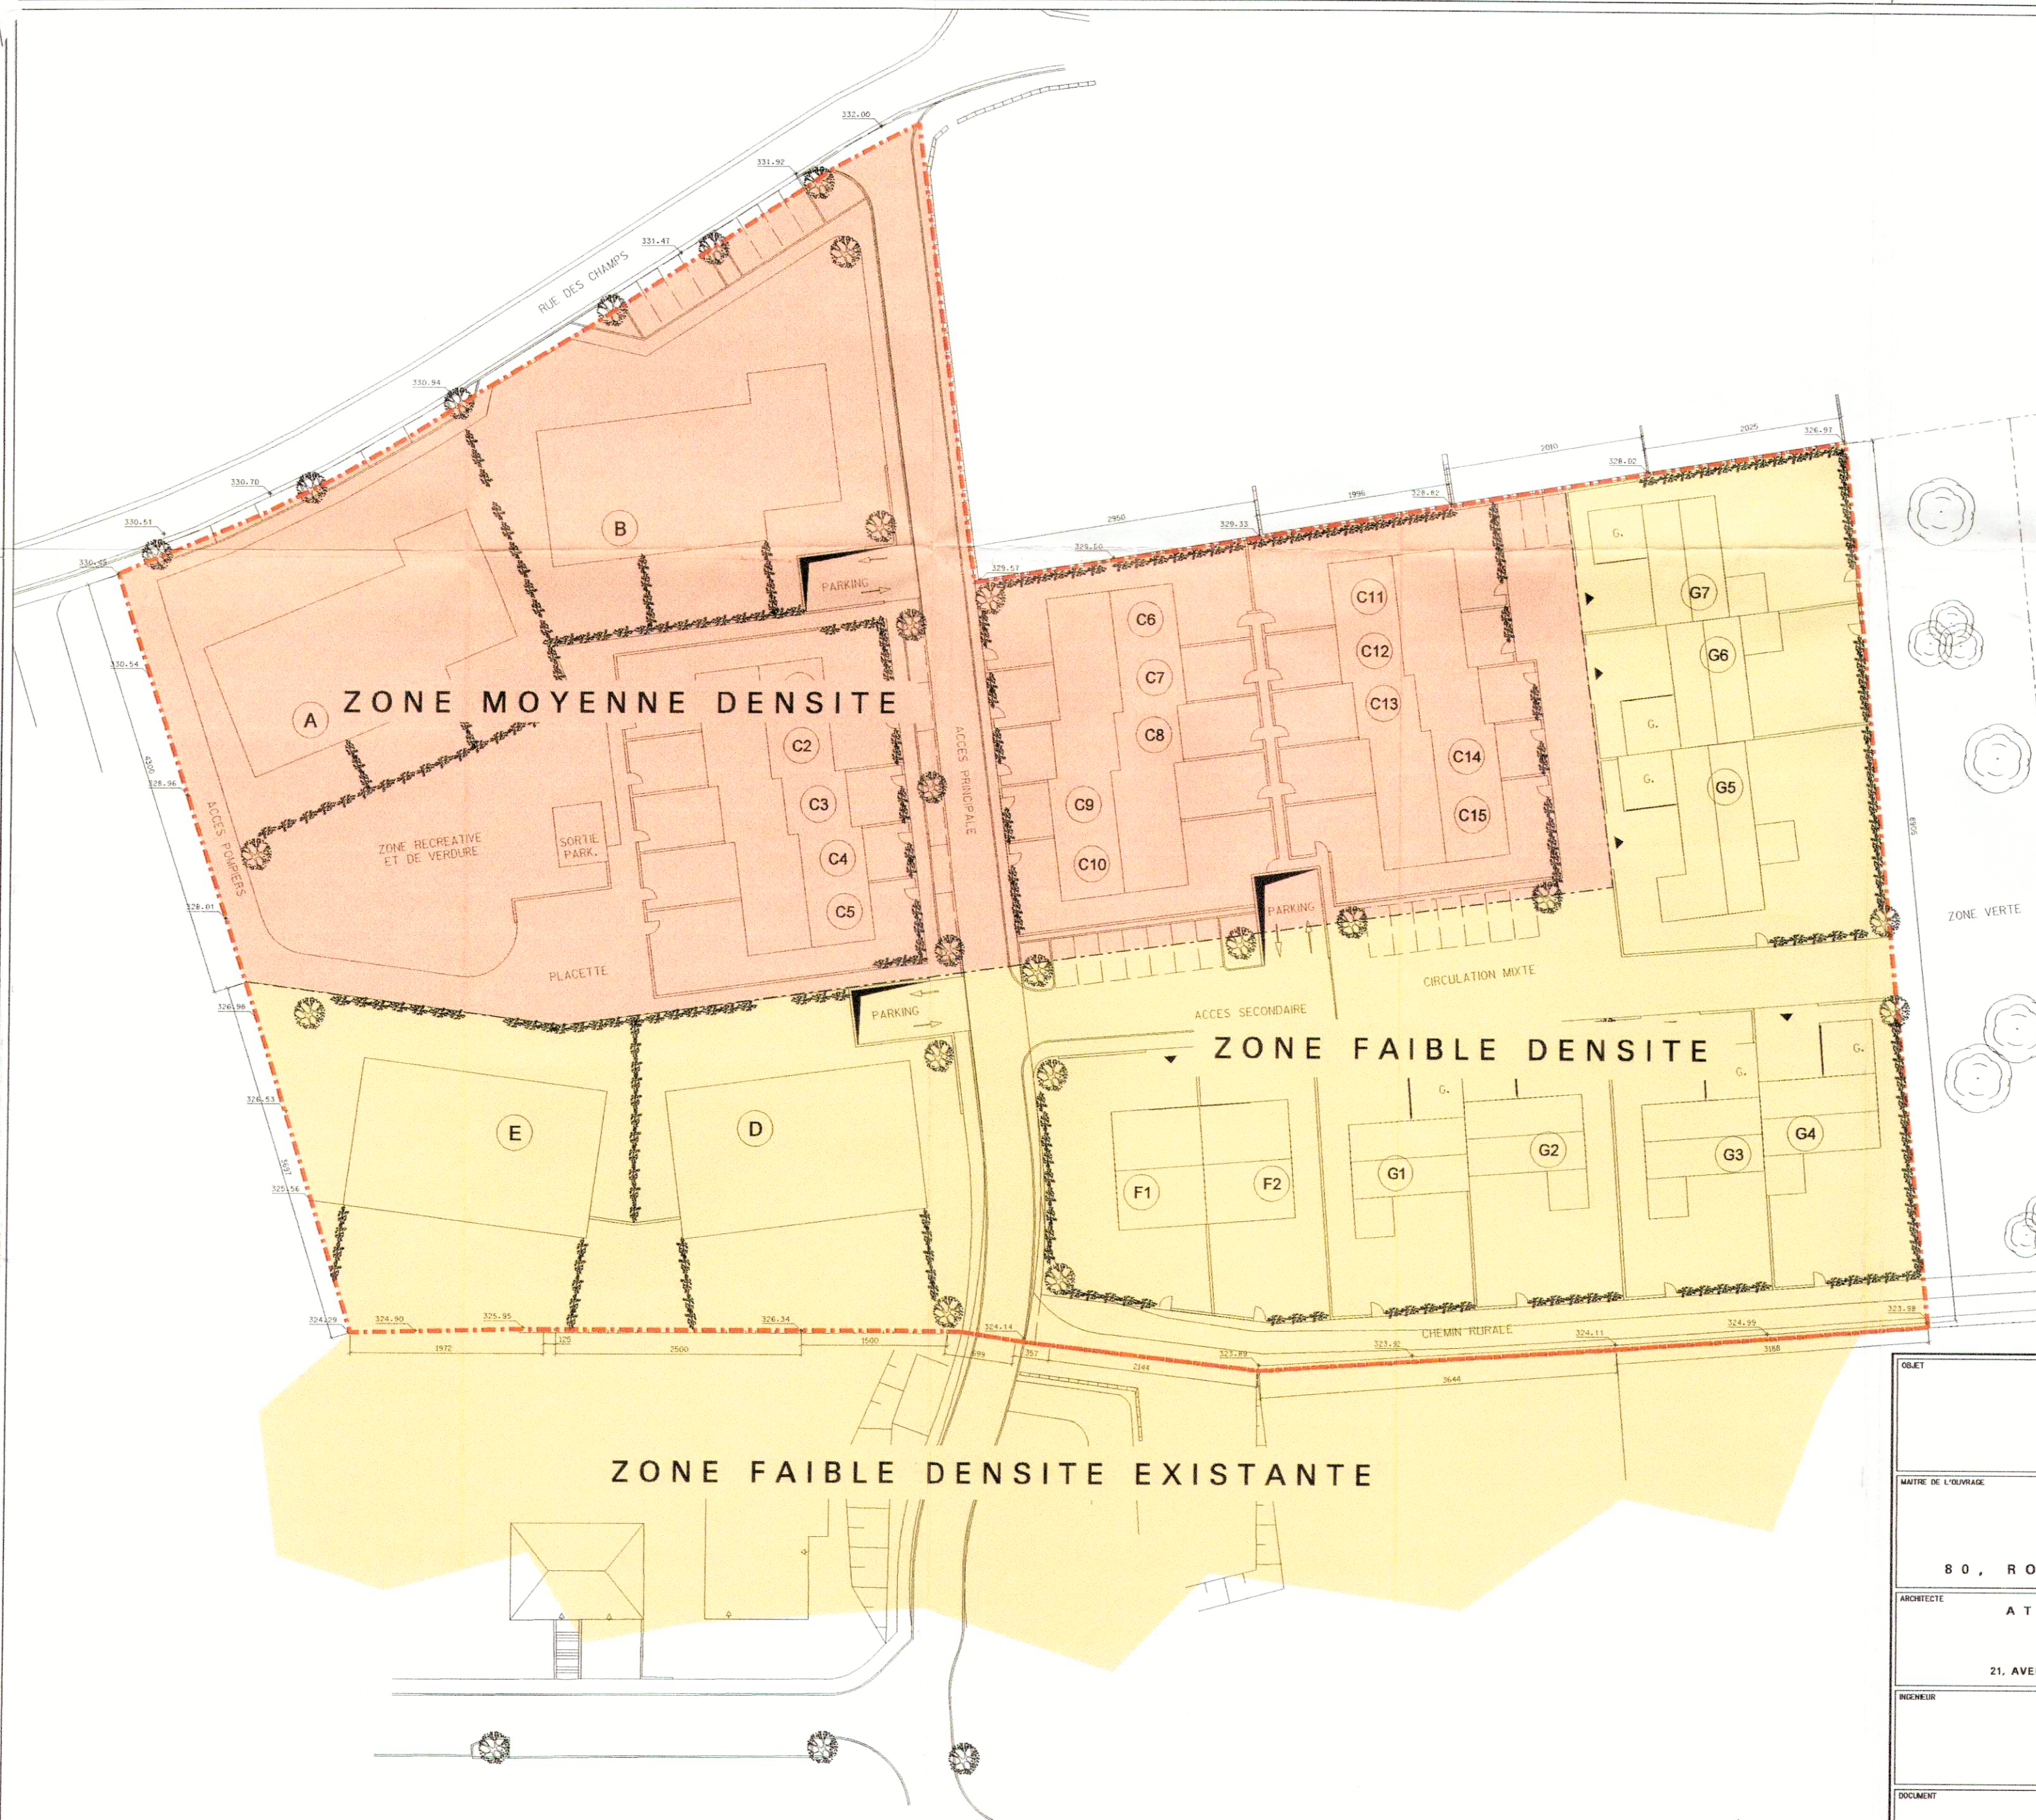

PLAN MASSE



Réf. : N° 13512/12C
 Le présent document fait partie de l'avis
 de la Commission d'Aménagement, émis
 dans sa séance du 14 MARS 2004

COPIE

Handwritten signatures and initials in blue ink.

Référence: 13512 - 12C
 Le présent document appartient
 à ma décision de ce jour.
 Luxembourg, le 12 juillet 2005
 Le Ministre de l'Intérieur
 et de l'Aménagement du Territoire,

Jean-Marie HALSDORF

OBJET					
PLAN D'AMENAGEMENT GENERALE 'RUE DES CHAMPS' LEUDELANGE					
MAITRE DE L'OUVRAGE					
COMET S. A. 80, ROUTE DE LUXEMBOURG - L-3360 LEUDELANGE					
ARCHITECTE					
ATELIER D'ARCHITECTURE ET D'URBANISME THEO WORRE - JO SCHILTZ ARCHITECTES ESRL 21, AVENUE MONTEREY L-2163 LUXEMBOURG - TEL : 46 15 61 - FAX : 47 30 77 - E-mail : studio@schilts.com					
INGENIEUR			INGENIEUR		
DOCUMENT					
NOUVELLE SITUATION					
DATE	PROJET	ECHELLE	STADE	INDICE	PLAN No
11.02.02	01-23-RIP	1:500	P.A.G.		C