


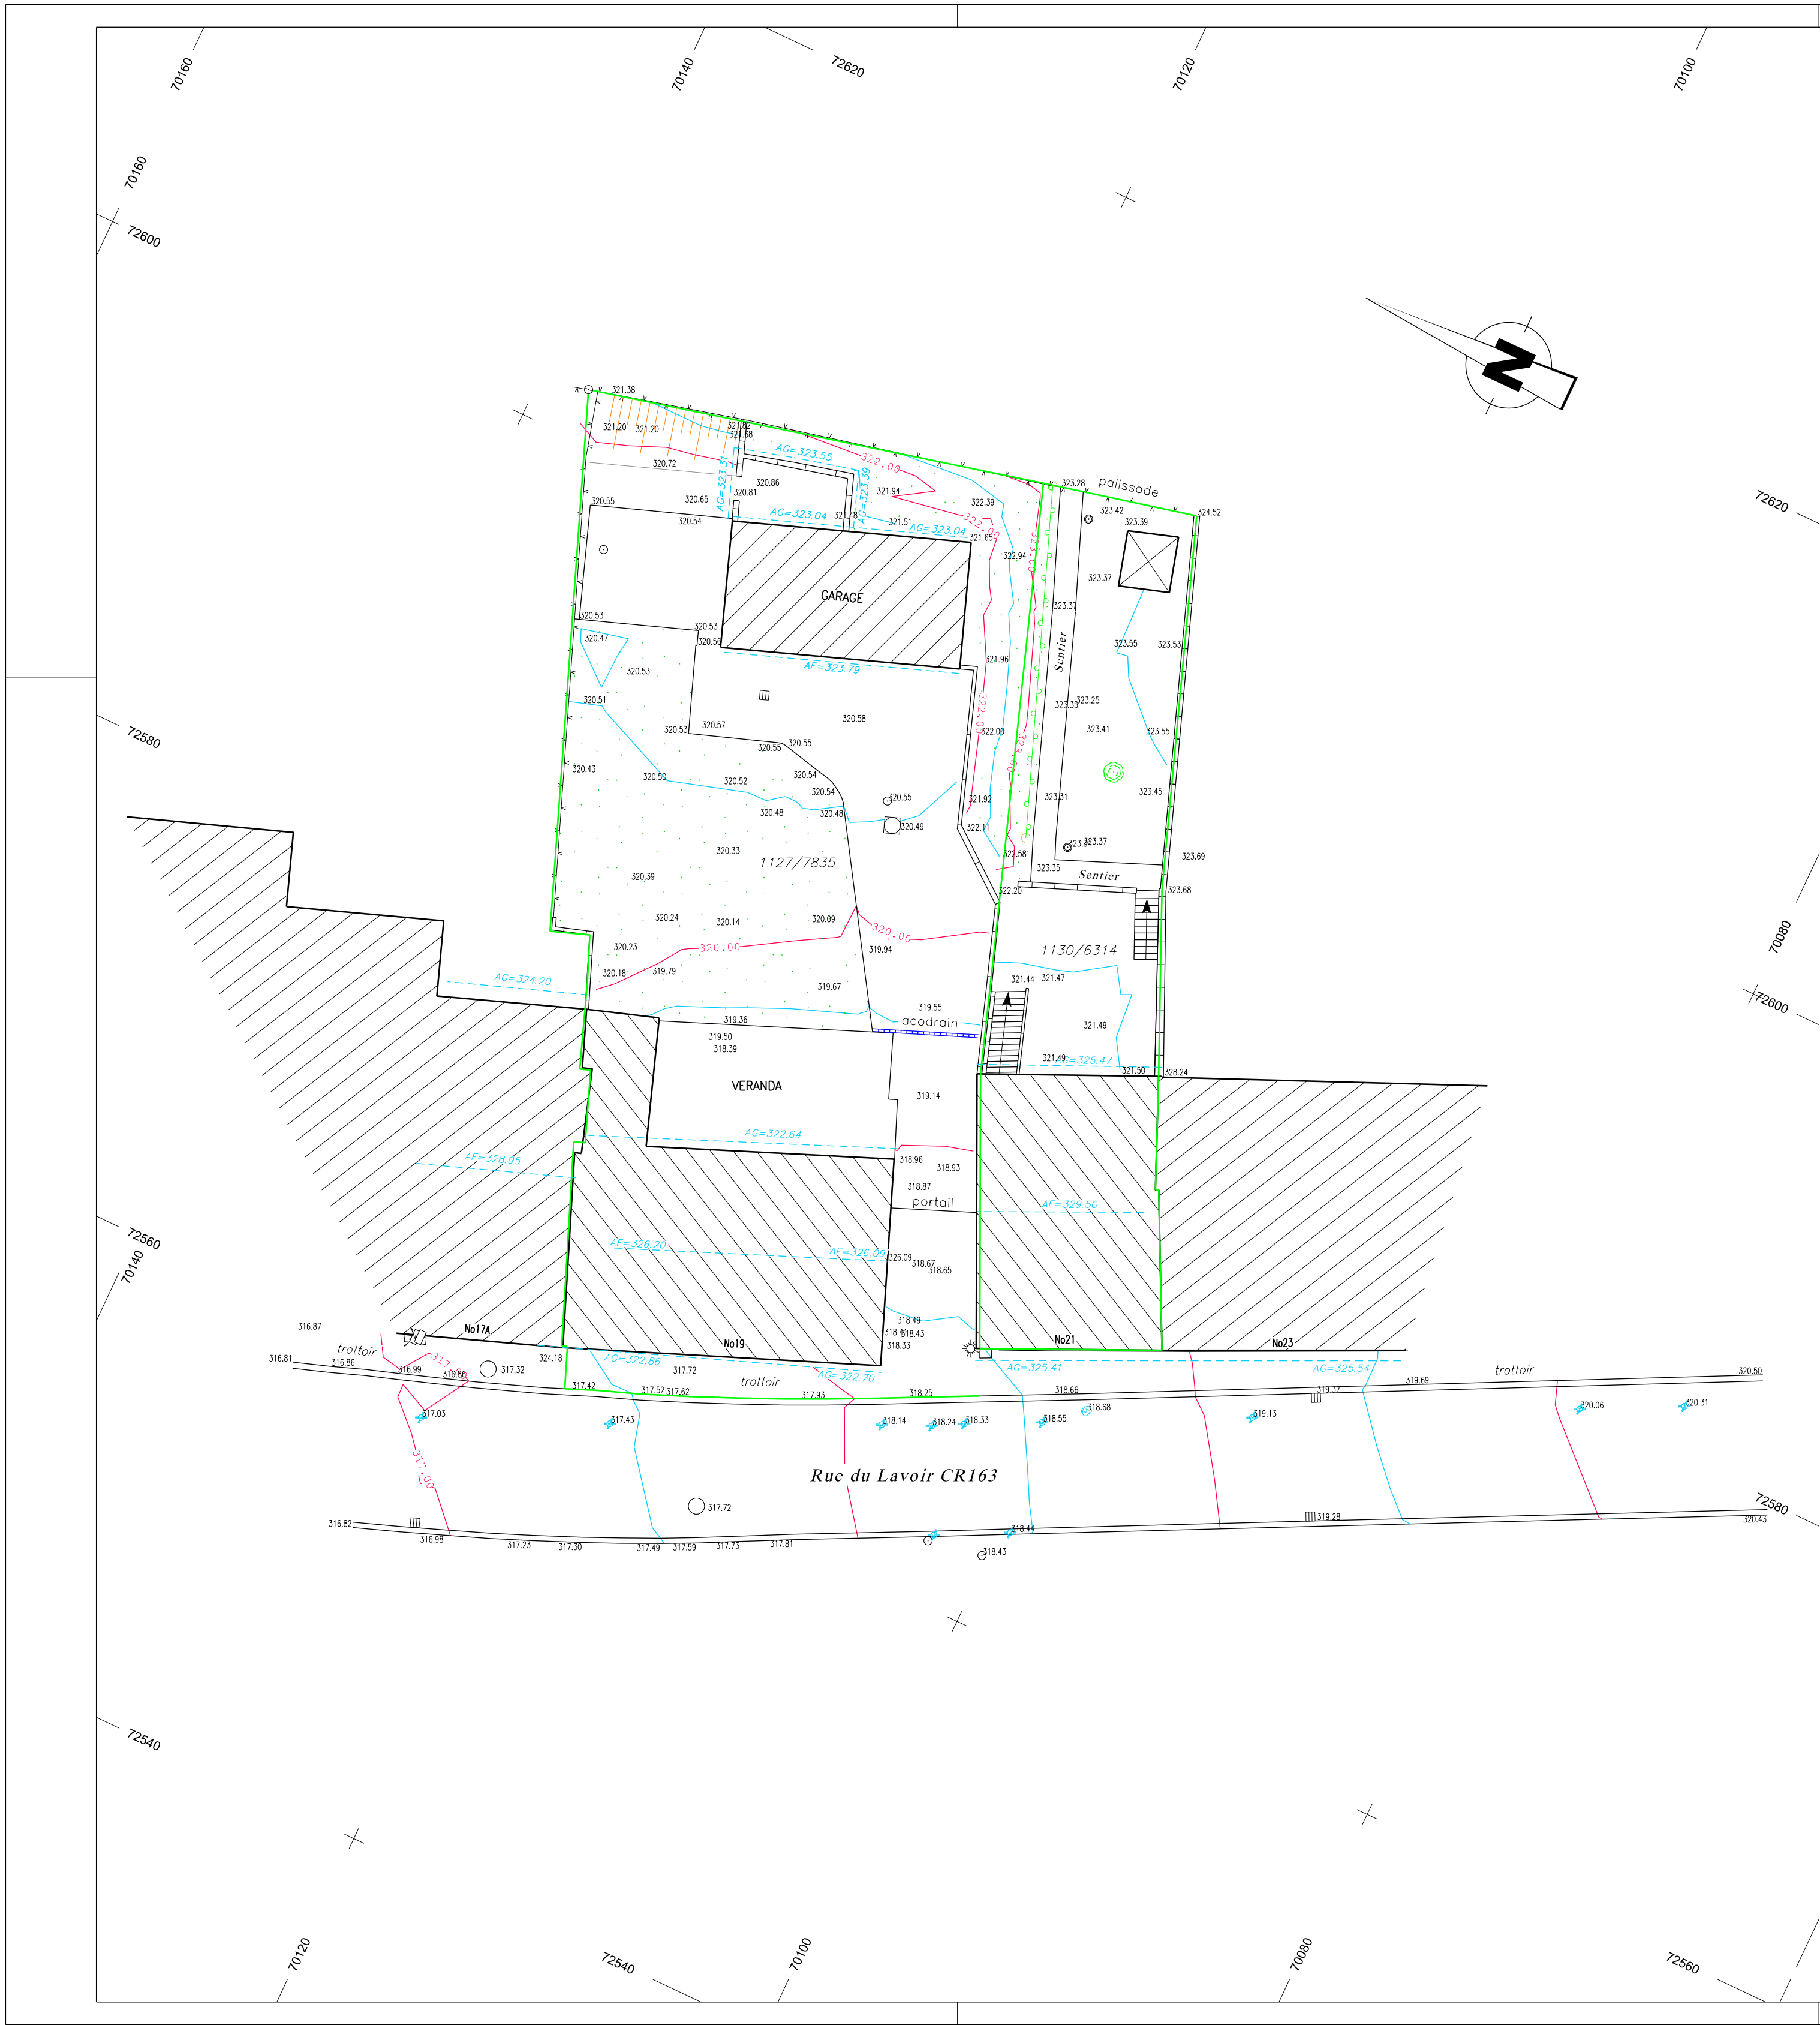

LEGENDE

Bâtiment/Mur

Bâtiment

Toiture

Altitude faîtière

Altitude gouttière

Mur

Délimitation

Clôture

Ancienne limite

Réseaux

Eau

Grille carrée bord

Regard à cadre carré

Regard à cadre rond

Hydrant

Vanne

Electricité

Armoire électrique

Végétation

Halle

Feuillu

Voirie

Poteau

Lampadaire

Repères topographiques

Autre repère


Altitude terrain

Numéro de parcelle

Courbes de niveau

Courbe de niveau équidistante de 1m

320.00

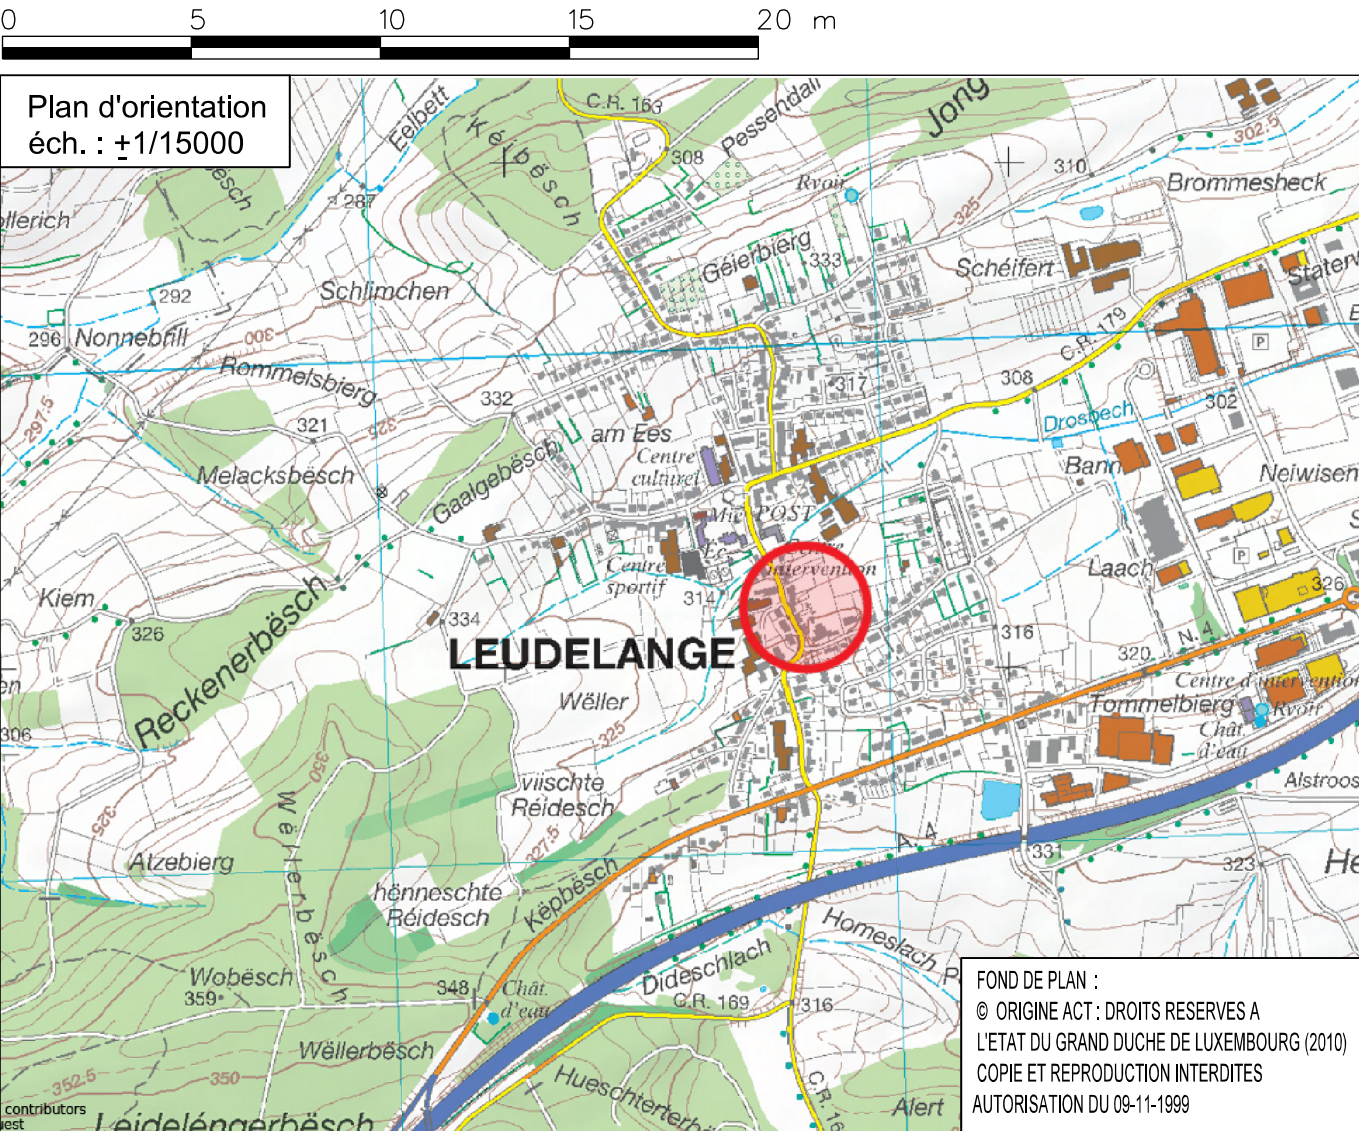

Rattachement en situation : LUREF (GPS)
Rattachement en altitude : NG95 (précision SPSLUX)

e				
d				
c				
b				
a				
Ind.	Dess.	Cont.	Date	Modifications

LEUDELANGE

Section A de Leudelange

Parcelles 1127/7835 et 1130/6314

PLAN TOPOGRAPHIQUE

Rue du Lavoir CR163

Signature :

Chef de projet : MD

Terrain : MAG

Bureau : JSA

No ext. :

Echelle : 1 / 200

Date : 17/02/2022

Plan No (Ind.): 13420-CADA-02

GEOCAD

Géomètres officiels s.à.r.l.

98, rue du Grünwald
L - 1912 LUXEMBOURG
Tél.: (352) 26 48 64 - 1
Fax: (352) 40 02 66
E-mail: kneip@kneip-ing.lu