


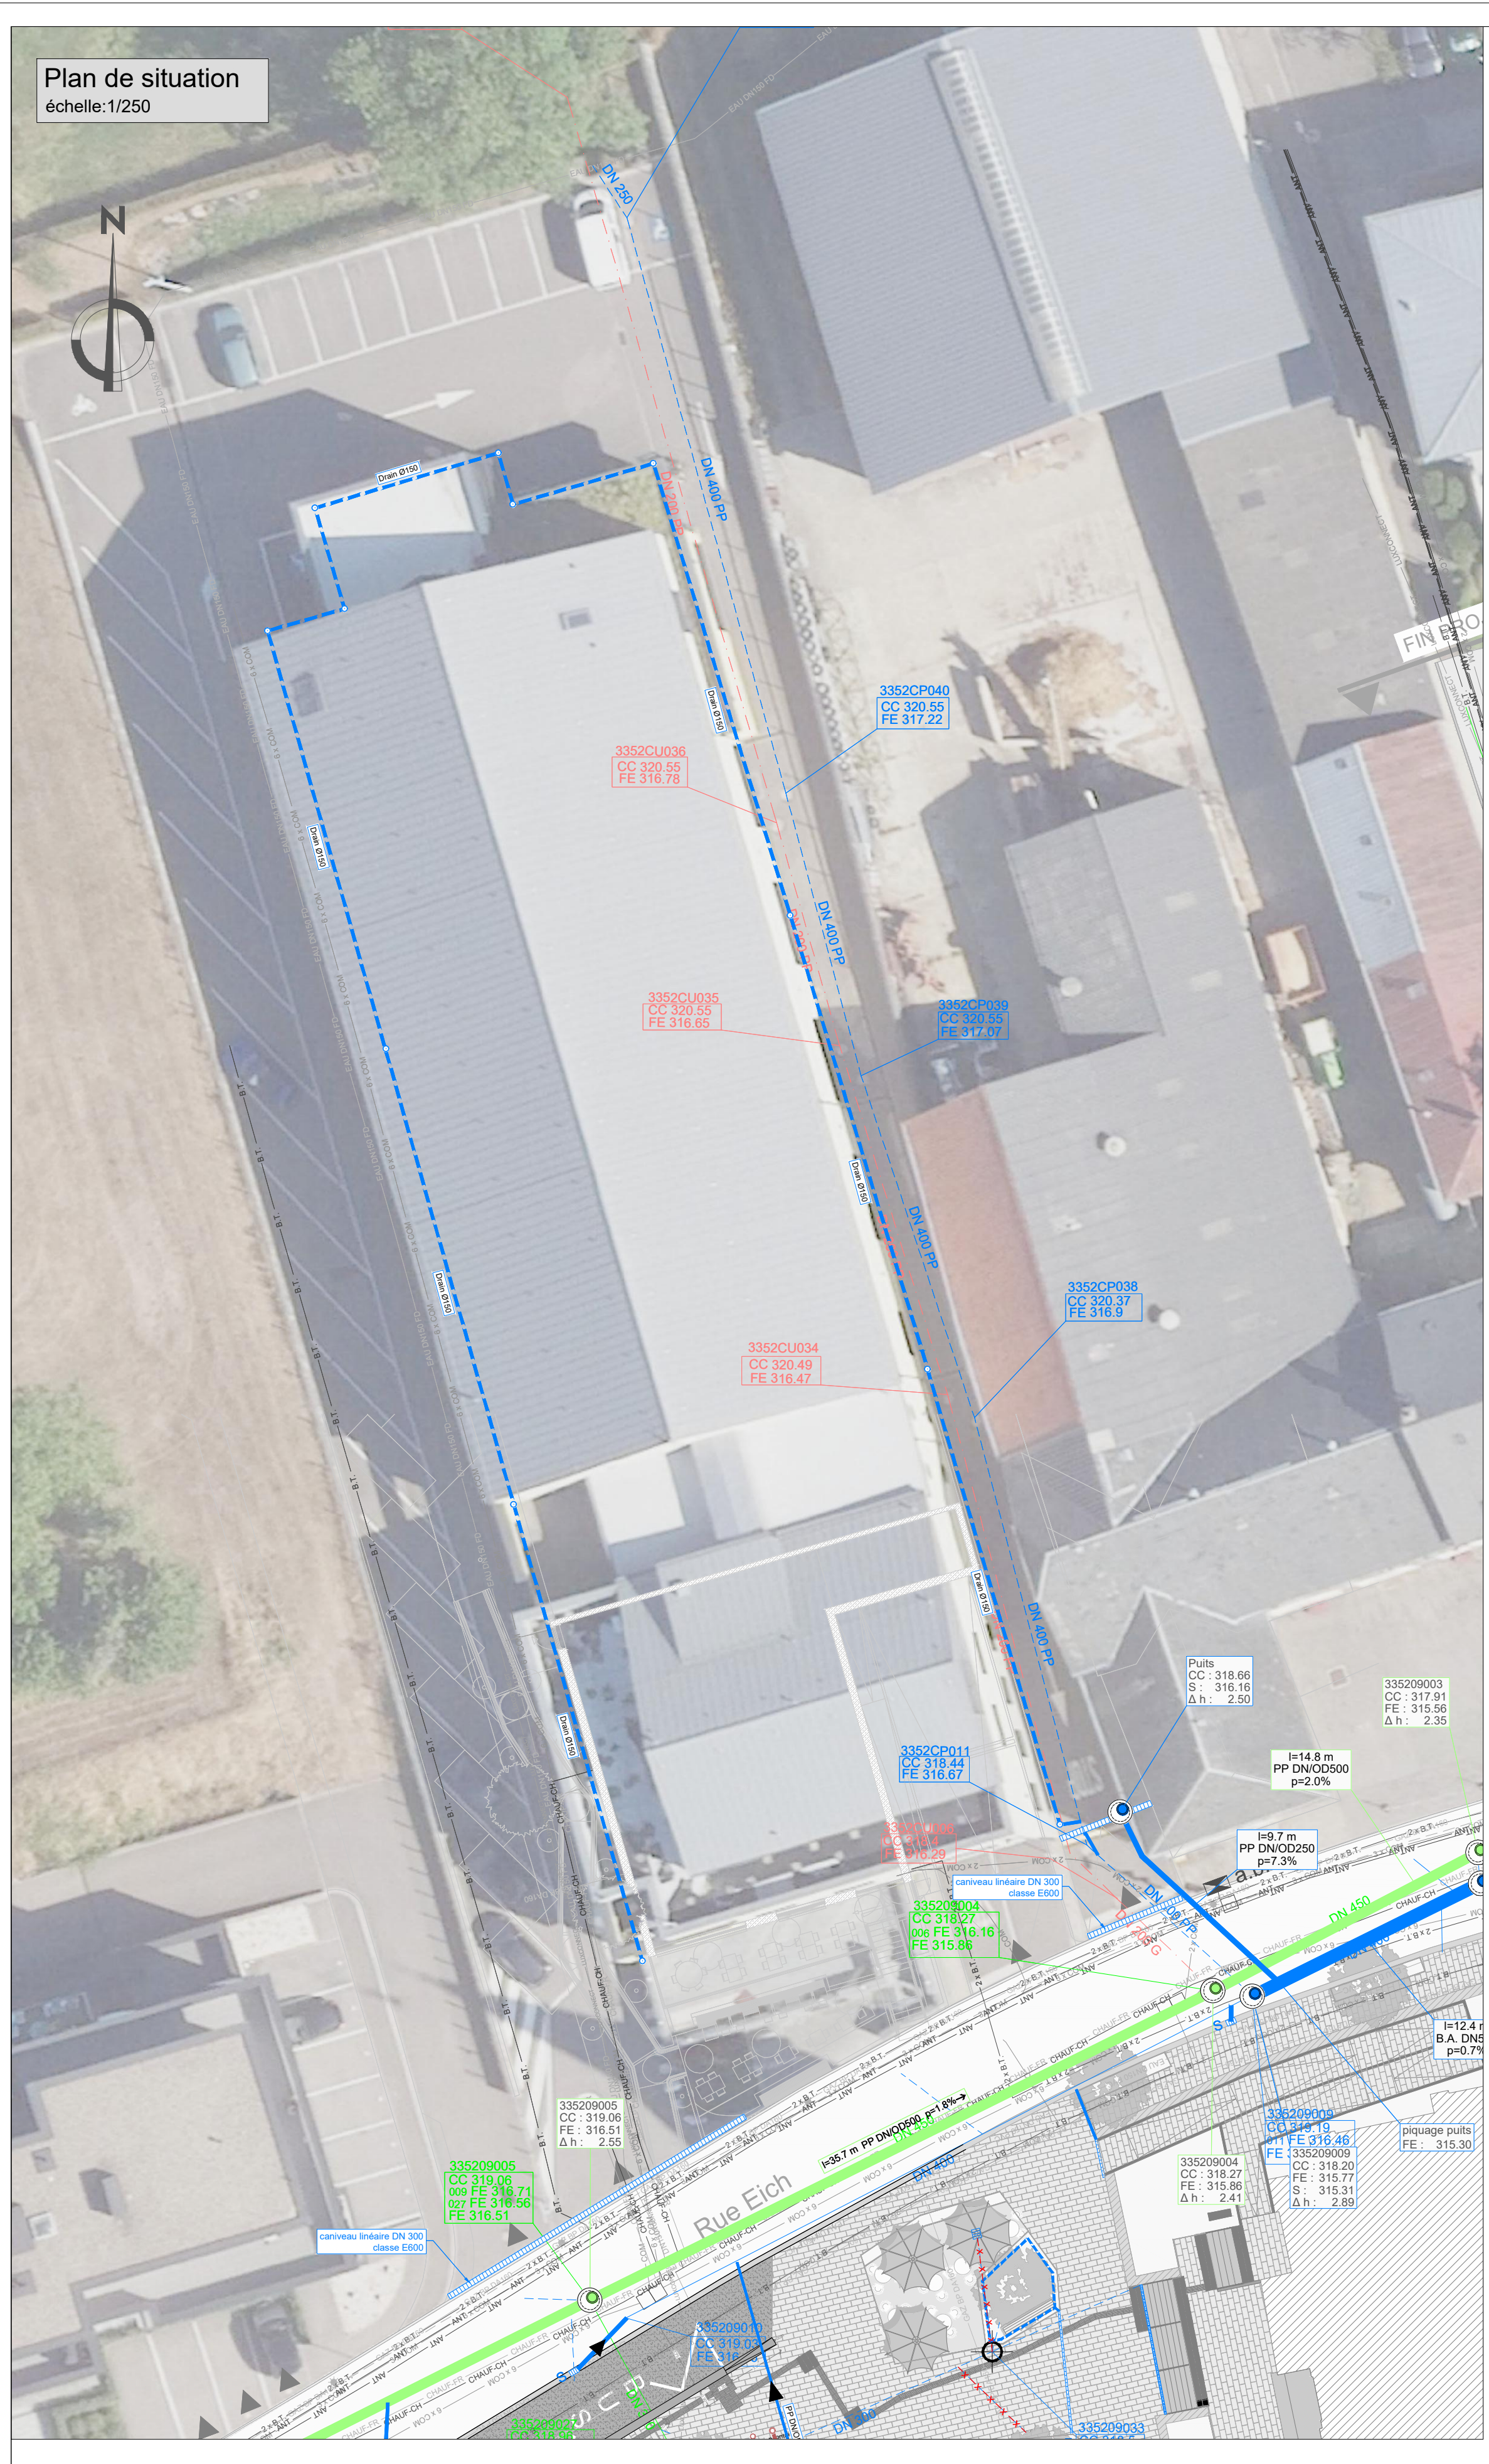

Canalisation

Projet	Existant	
		Canalisations eaux pluviales
		Canalisations eaux mixtes
		Canalisations eaux usées
		Conduite de refoulement
	☐	Regard avec fond préfabriqué Ø1000 (diam. int.)
	☐	Regard avec fond préfabriqué Ø1200 (diam. int.)
	☐	Regard avec fond préfabriqué Ø1500 (diam. int.)
	☐	Regard maçonné en briques de latier ou coulé sur place en béton
	☐	Regard maçonné en briques radiales
	☐	Tête de buse maçonnée/coulée
	☐	Tête de buse en pierre naturelle
		Rétention souterraine
		Rétention à ciel ouvert
		Fossé
		Rivière
		Caniveau linéaire
		Siphon 50 x 50
		Siphon 50 x 30
		Descente d'eau
		A.O.V.
		Raccord particulier eaux pluviales
		Raccord particulier eaux usées
		Drain
		Canalisations à supprimer

Informations supplémentaires	
Projet	Existant
	Surface publique
	Limite P.A.P.

REMARQUE:

Les points de références sont à contrôler lors de l'implantation du projet

Fond de plan

© Origine : Administration du Cadastre et de la Topographie
Droits réservés à l'Etat du Grand-Duché de Luxembourg - OpenData (plate-forme de données luxembourgeoise)

IND.	DATE	DESSINÉ	CONTROLE	MODIFICATIONS
A	07/07/2025	Denis R.	Stéph T.	Mise à jour du plan de situation



 		
AC Leudelange		
Shared Space Leudelange		
Plan de situation - Canalisations projetées		
COOP. N°	SERVICE	DATE
23-1387 VRD APD 0510A	PROJET/ETAT : NUMERO	27/06/2025
DESSIN		ECHELLE
1/250		CONTROLÉ
Strap. T.		Strap. T.