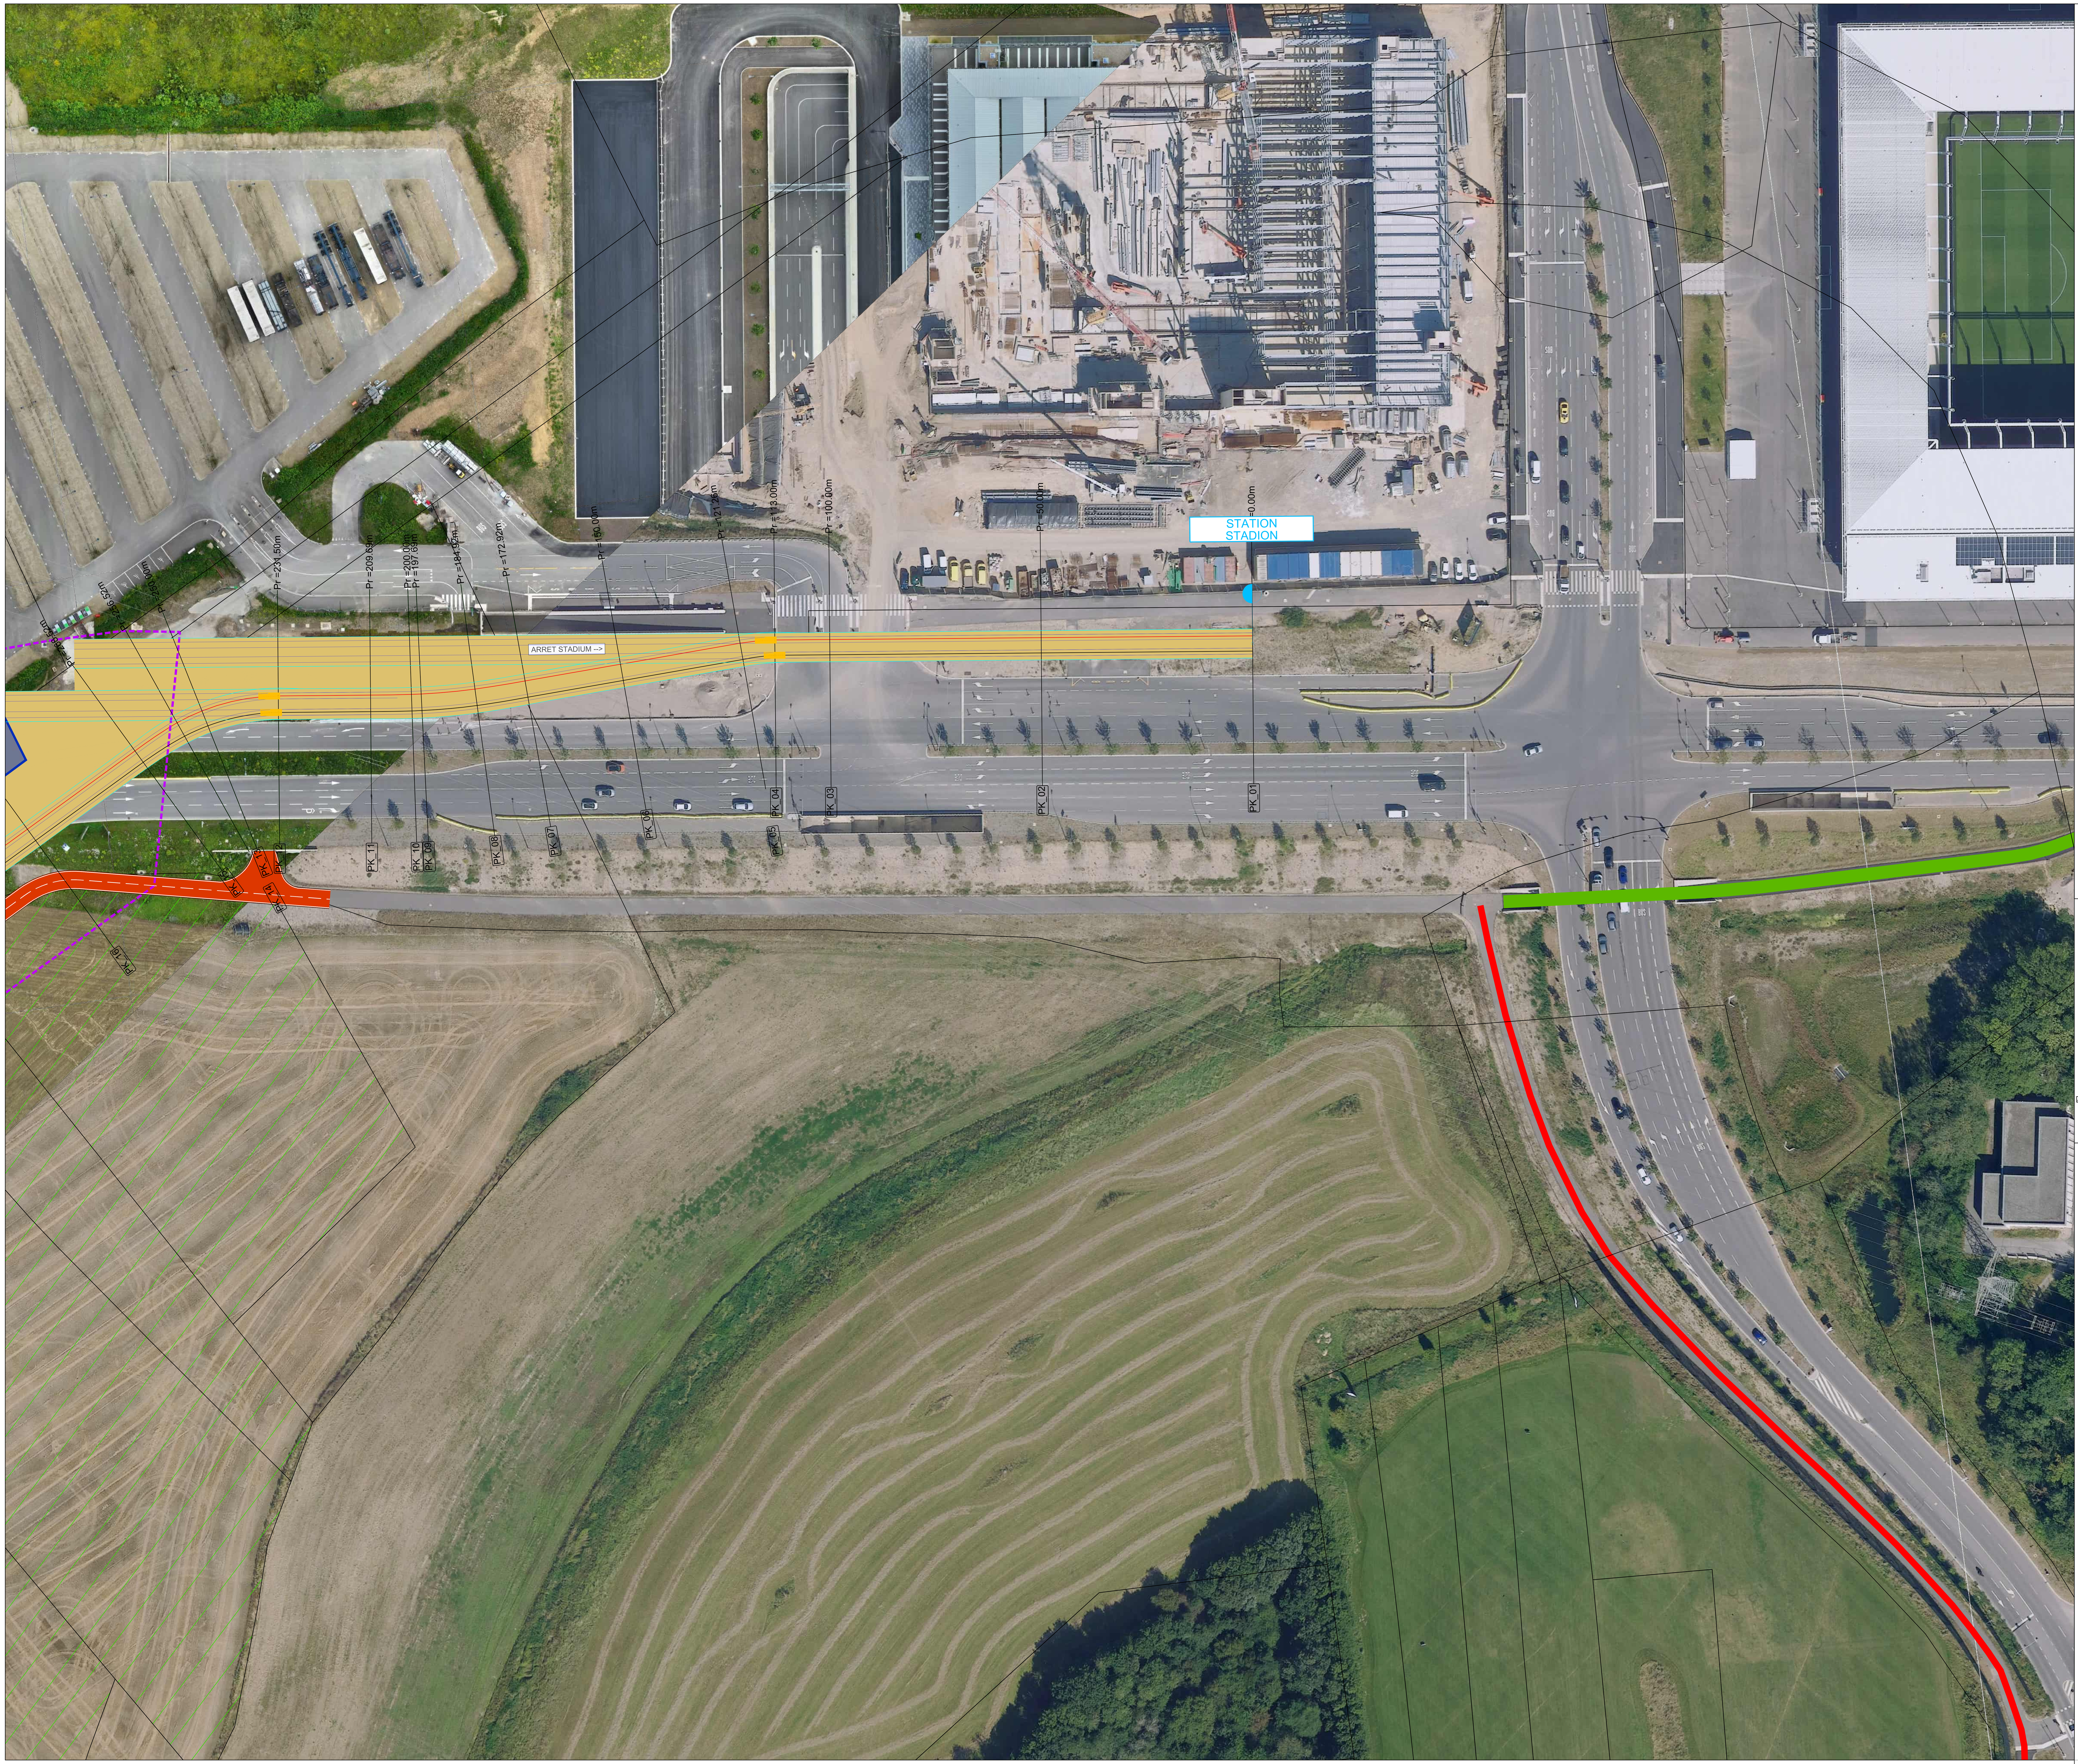

LIMITE PROJET PONTS&CHAUSSEES (Limite P&CH)

EMPRISE FONCIERE TRAM RAPIDE

LIMITES COMMUNALES

PISTES CYCLABLES REGIONALES

PISTES CYCLABLES REGIONALES (Circulation mixte sur route Nationale ou CR)

PISTES CYCLABLES NATIONALES

PISTES CYCLABLES NATIONALES (Circulation mixte sur route Nationale ou CR)

PARCELLES

PARCELLES ETAT

PARCELLES COMMUNE LEUDELANGE

PARCELLES COMMUNE LEUDELANGE

PARCELLES VDL

PARCELLES PRIVEES

CHEMIN AGRICOLE A CREER

CHEMIN FORESTIER A CREER

CHEMIN ACCES POMPIERS A CREER

PISTE CYCLABLE ENROBE ROUGE

PLATE-FORME VEGETALISATION TYPE 1 (PRAIRIALE)

PLATE-FORME VEGETALISATION TYPE 2 (TERRE PIERRE)

PLATE-FORME VEGETALISATION TYPE 4 (SEDUM)

PLATE-FORME VEGETALISATION TYPE 5 (VIVACES)

PLATE-FORME (BETON DESACTIVE)

PLATE-FORME (ECOPARCLANE)

NATURA 2000

EMPRISE PROJET SUR NATURA 2000

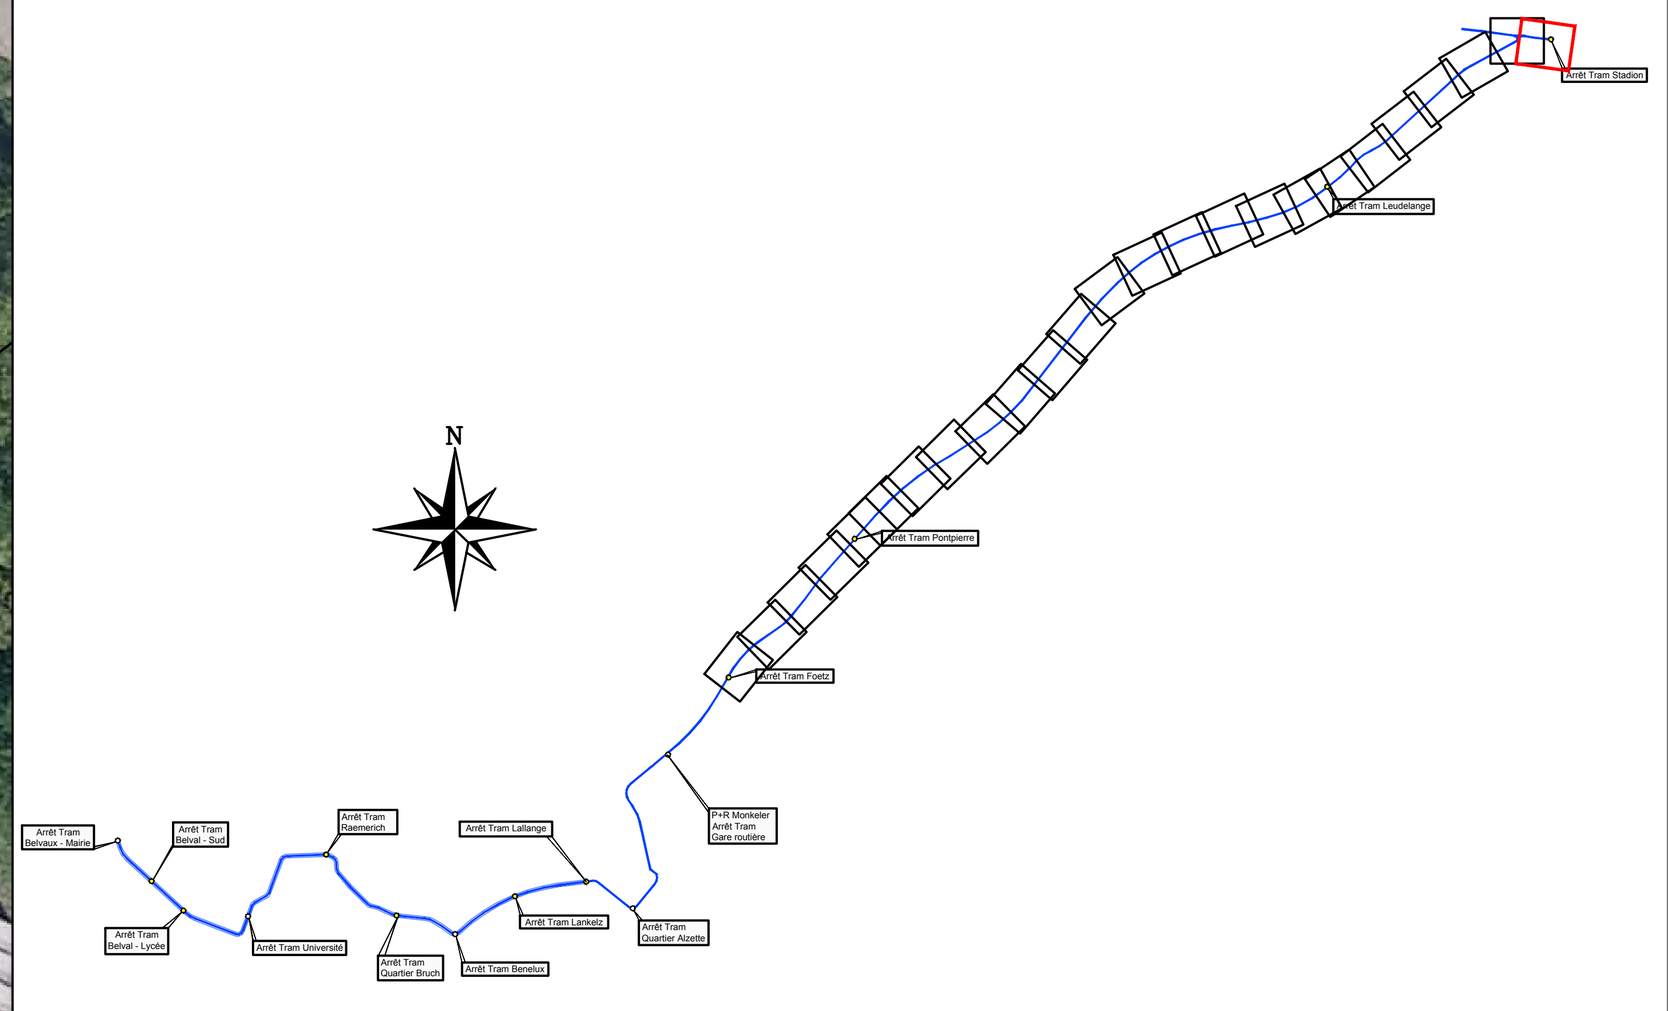

MAITRE D'OUVRAGE:

LUXTRAM S.A.
61, Circuit de la Foire Internationale
L-1347 LUXEMBOURG
Grand-Duché de Luxembourg

LUXTRAM

GROUPEMENT MAITRE D'OEUVRE: AM Tram Rapide

EMETTEUR: LSC 360

4, rue Albert Simon
L-5315 Contern
T (+352) 26 390-1
LSC360.lu

LIGNE DE TRAMWAY À LUXEMBOURG

TRAM RAPIDE

AVANT PROJET SOMMAIRE

VUE EN PLAN GENERALE
Tronçon TRAB

PLANCHE 01

Phase	Emetteur	Localisation	Pôle	Spécialité	Type doc	Numéro	Indice
APS	4469B	TRAB	INF	T3311	PLA	000001	A

Echelle :	Format:	Nom du fichier:
1/500	841x1189	APS_4469B_TRAB_INF_T3310_PLA_000001_A.dwg

Indice	Date	Commentaires	Etabli	Vérifié	Approuvé
A	22/04/2026	Première diffusion	SPF	JHK	JHK

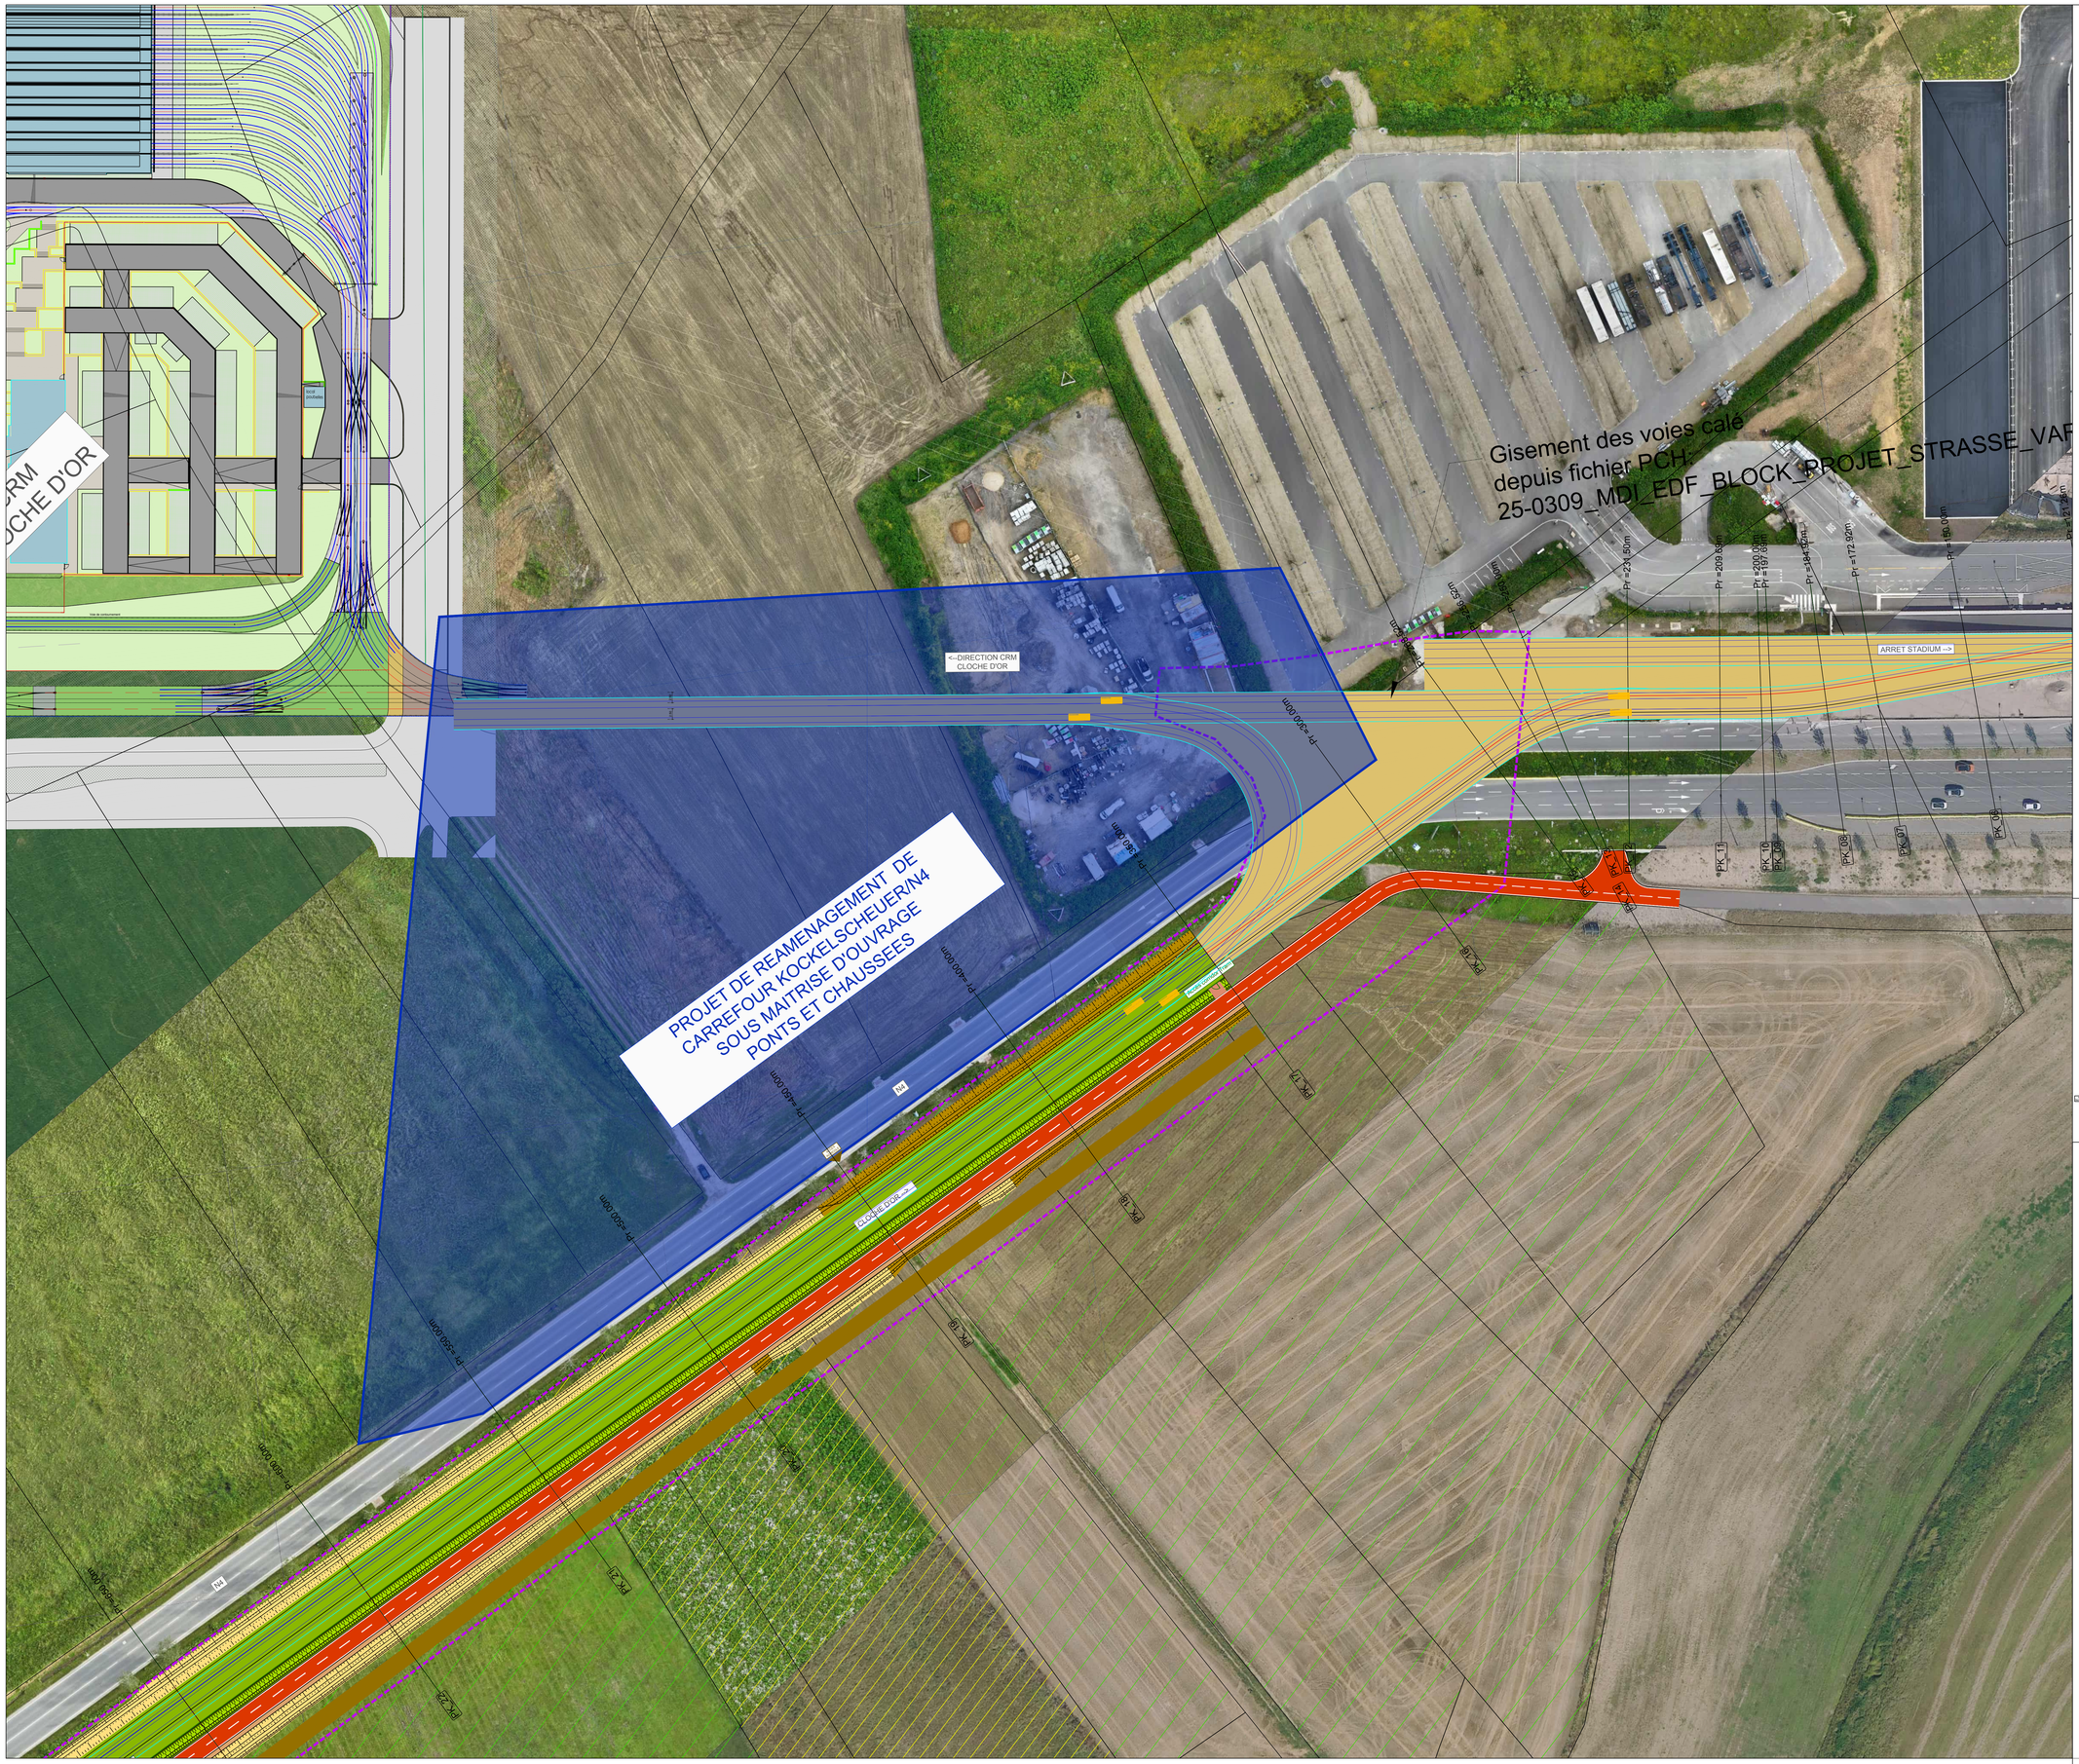
Gisement des voies calé
depuis fichier PCH:
25-0309_MDI_EDF_BLOCK_PROJET_STRASSE_VAR
<--DIRECTION CRM
CLOCHE D'OR
ARRET STADIUM -->
PROJET DE REAMENAGEMENT DE
CARREFOUR KOCKELSCHEUER/N4
SOUS MAITRISE D'OUVRAGE
PONTS ET CHAUSSEES
CLOCHE D'OR -->
N4
Pr=209.85m
Pr=200.00m
Pr=197.95m
Pr=184.25m
Pr=172.92m
Pr=151.00m
Pr=224.95m
Pr=238.52m
Pr=238.52m
Pr=238.52

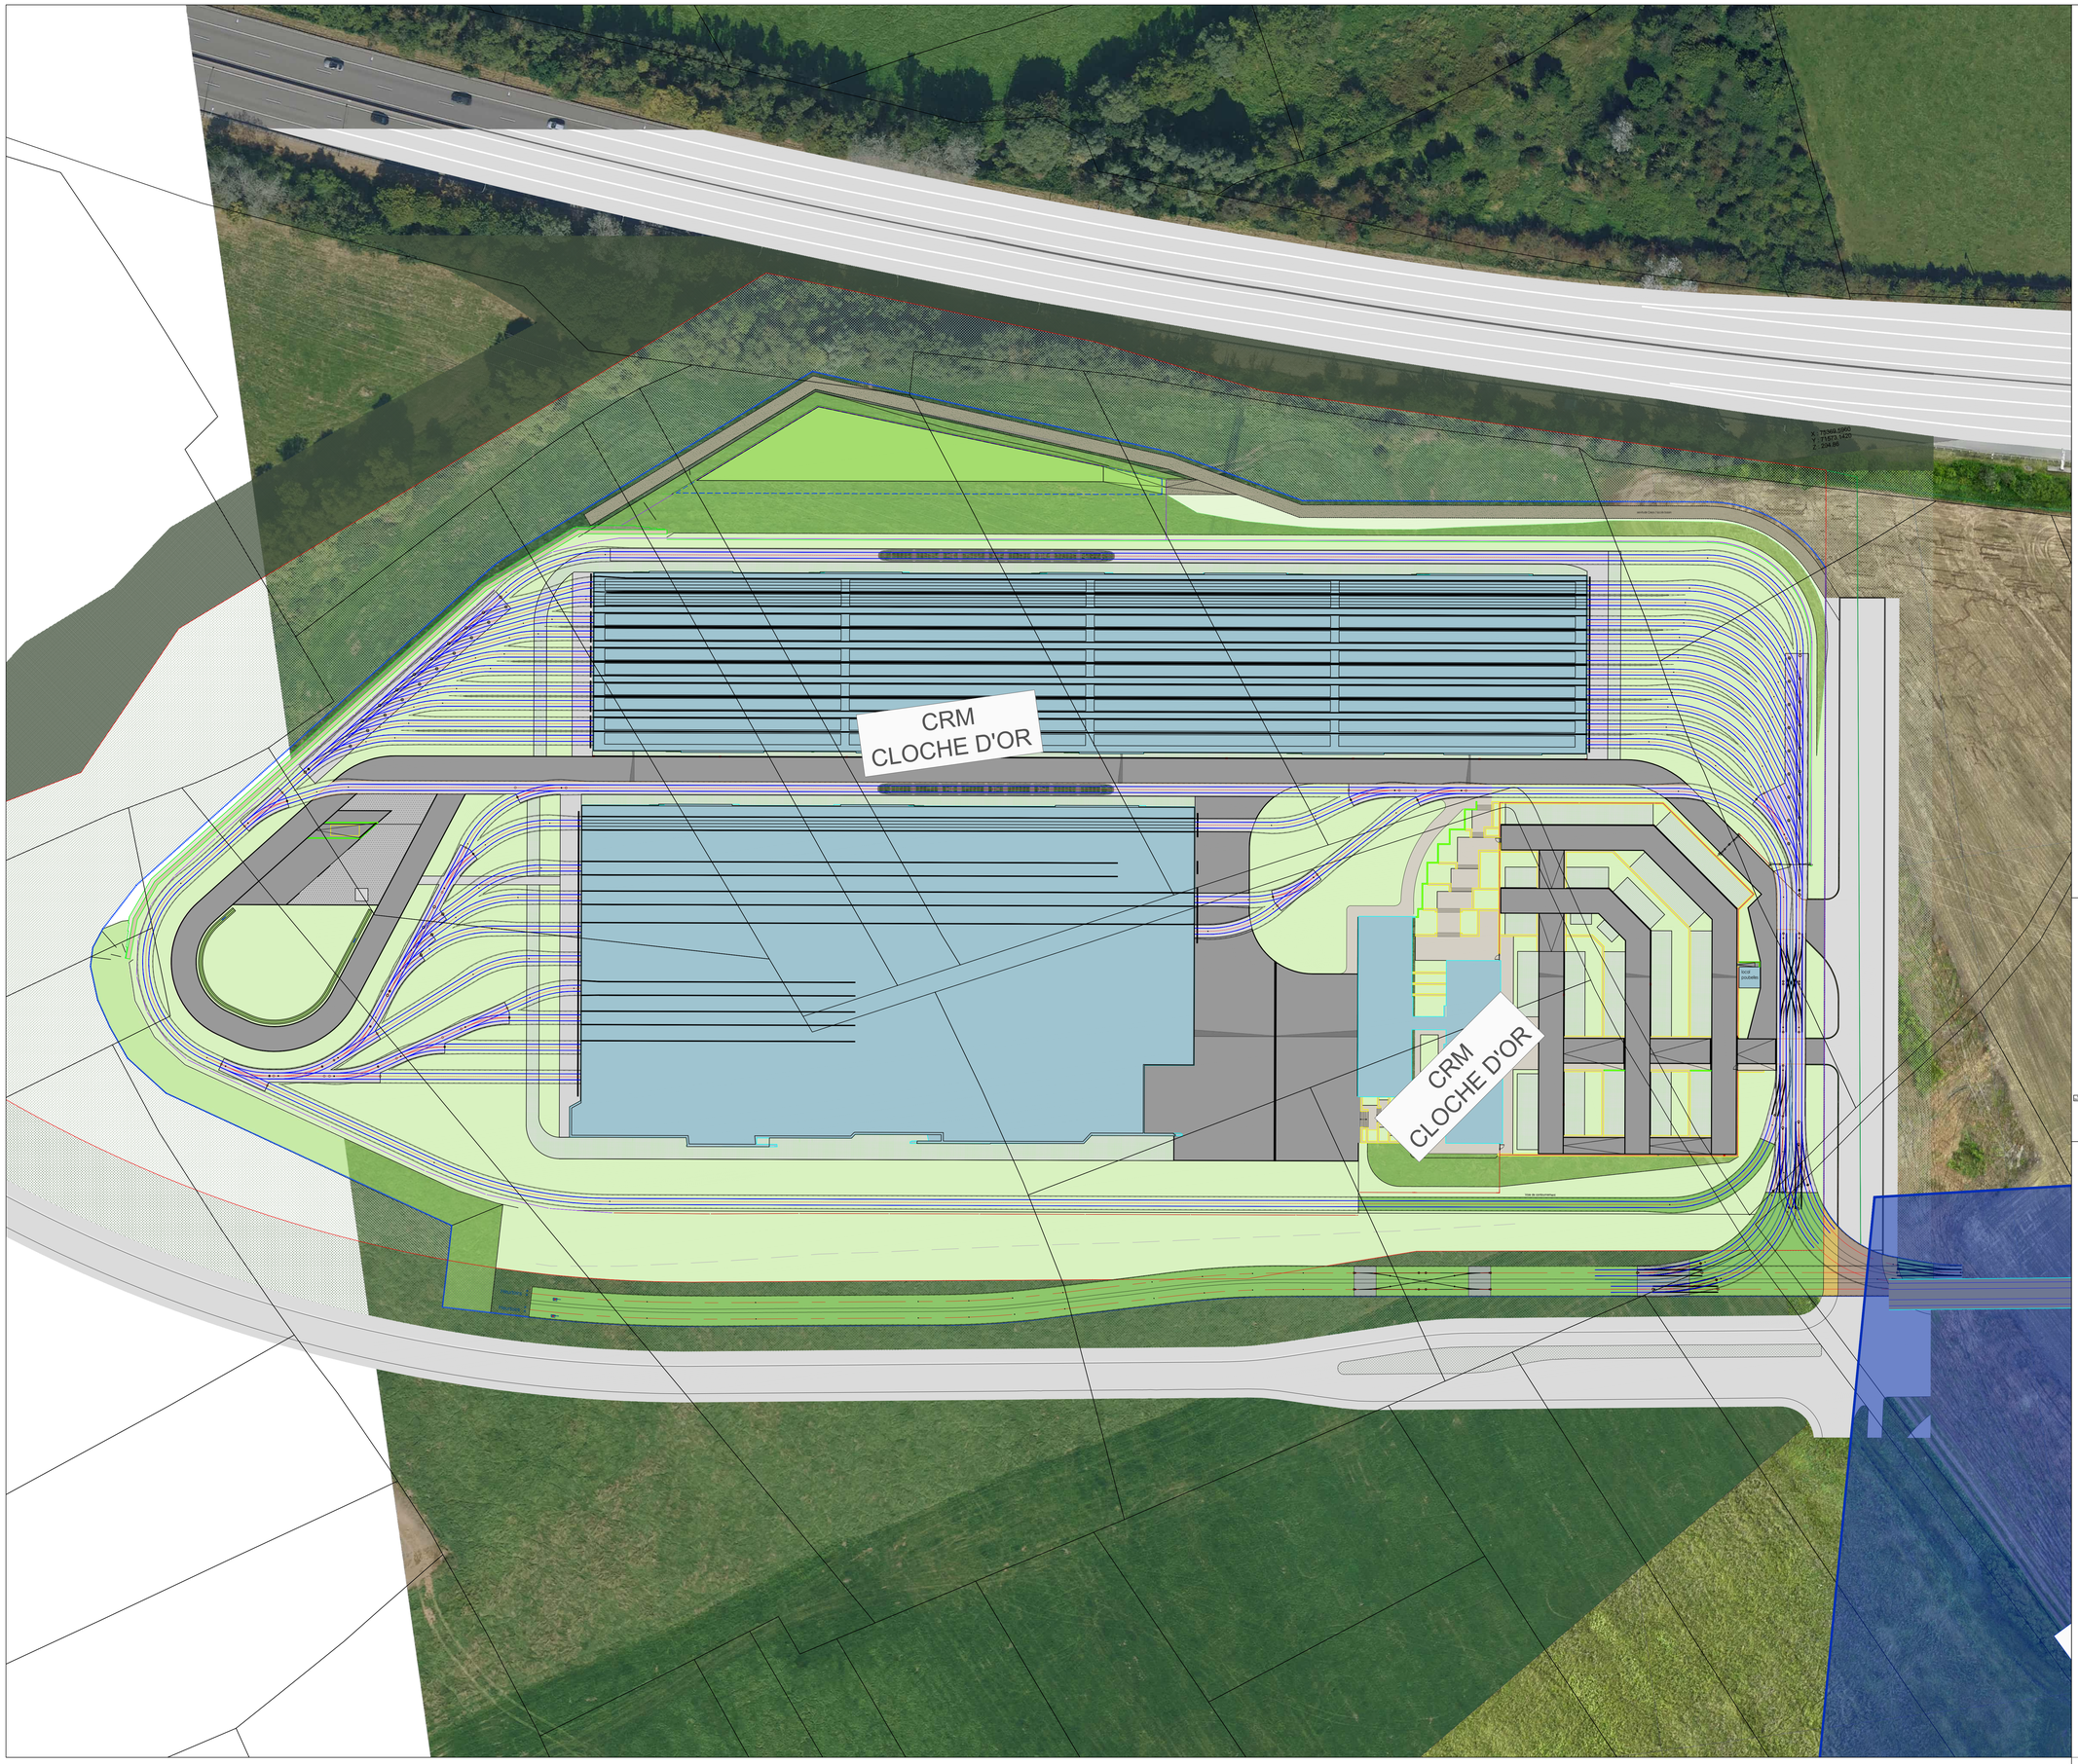

- Limite PAG+ — LIMITE PROJET PONTS&CHAUSSEES
- EMPRISE FONCIERE TRAM RAPIDE
- LIMITES COMMUNALES
- PISTES CYCLABLES REGIONALES
- PISTES CYCLABLES REGIONALES (Circulation mixte sur route Nationale ou CR)
- PISTES CYCLABLES NATIONALES
- PISTES CYCLABLES NATIONALES (Circulation mixte sur route Nationale ou CR)
- PARCELLES
- PARCELLES ETAT
- PARCELLES COMMUNE LEUDELANGE
- PARCELLES COMMUNE LEUDELANGE
- PARCELLES VDL
- PARCELLES PRIVEES
- CHEMIN AGRICOLE A CREER
- CHEMIN FORESTIER A CREER
- CHEMIN ACCES POMPIERS A CREER
- PISTE CYCLABLE ENROBE ROUGE
- PLATE-FORME VEGETALISATION TYPE 1 (PRAIRIALE)
- PLATE-FORME VEGETALISATION TYPE 2 (TERRE PIERRE)
- PLATE-FORME VEGETALISATION TYPE 4 (SEDUM)
- PLATE-FORME VEGETALISATION TYPE 5 (VIVACES)
- PLATE-FORME (BETON DESACTIVE)
- PLATE-FORME (ECOPARCLANE)
- NATURA 2000
- EMPRISE PROJET SUR NATURA 2000

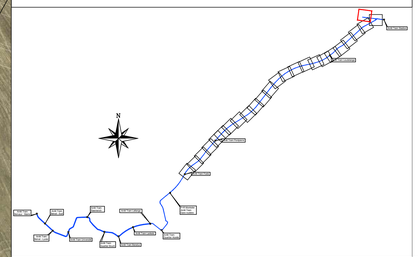
N
Rue de Hollerich
Rue Joseph Heintz
Rue Wenceslas 1er
Rue Wenceslas 1er
Rue Wenceslas 1er



- LIMITE PROJET PONTS&CHAUSSEES
- EMPRISE FONCIERE TRAM RAPIDE
- LIMITES COMMUNALES
- PISTES CYCLABLES REGIONALES
- PISTES CYCLABLES REGIONALES (Circulation mixte sur route Nationale ou CR)
- PISTES CYCLABLES NATIONALES
- PISTES CYCLABLES NATIONALES (Circulation mixte sur route Nationale ou CR)
- PARCELLES
- PARCELLES ETAT
- PARCELLES COMMUNE LEUDELANGE
- PARCELLES COMMUNE LEUDELANGE
- PARCELLES VDL
- PARCELLES PRIVEES
- CHEMIN AGRICOLE A CREER
- CHEMIN FORESTIER A CREER
- CHEMIN ACCES POMPIERS A CREER
- PISTE CYCLABLE ENROBE ROUGE
- PLATE-FORME VEGETALISATION TYPE 1 (PRAIRIALE)
- PLATE-FORME VEGETALISATION TYPE 2 (TERRE PIERRE)
- PLATE-FORME VEGETALISATION TYPE 4 (SEDUM)
- PLATE-FORME VEGETALISATION TYPE 5 (VIVACES)
- PLATE-FORME (BETON DESACTIVE)
- PLATE-FORME (ECOPARCLANE)
- NATURA 2000
- EMPRISE PROJET SUR NATURA 2000

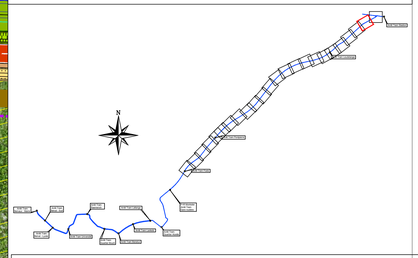
N
Bridel
Kockelscheuer
Strassen
Mühlenweg
Belvaux
Rue de Bridel
Rue Jean-Pierre Koltz
Rue de Luxembourg
Rue de Belvaux
Rue de Dippach
Rue de Hollerich
Rue de Strasbourg
Rue de Bonnevoie
Rue de Hollerich
Rue de Strasbourg
Rue de Bonnevoie
Rue de Strasbourg
Rue de Bonnevoie
Rue de Strasbourg
Rue de Bonnevoie

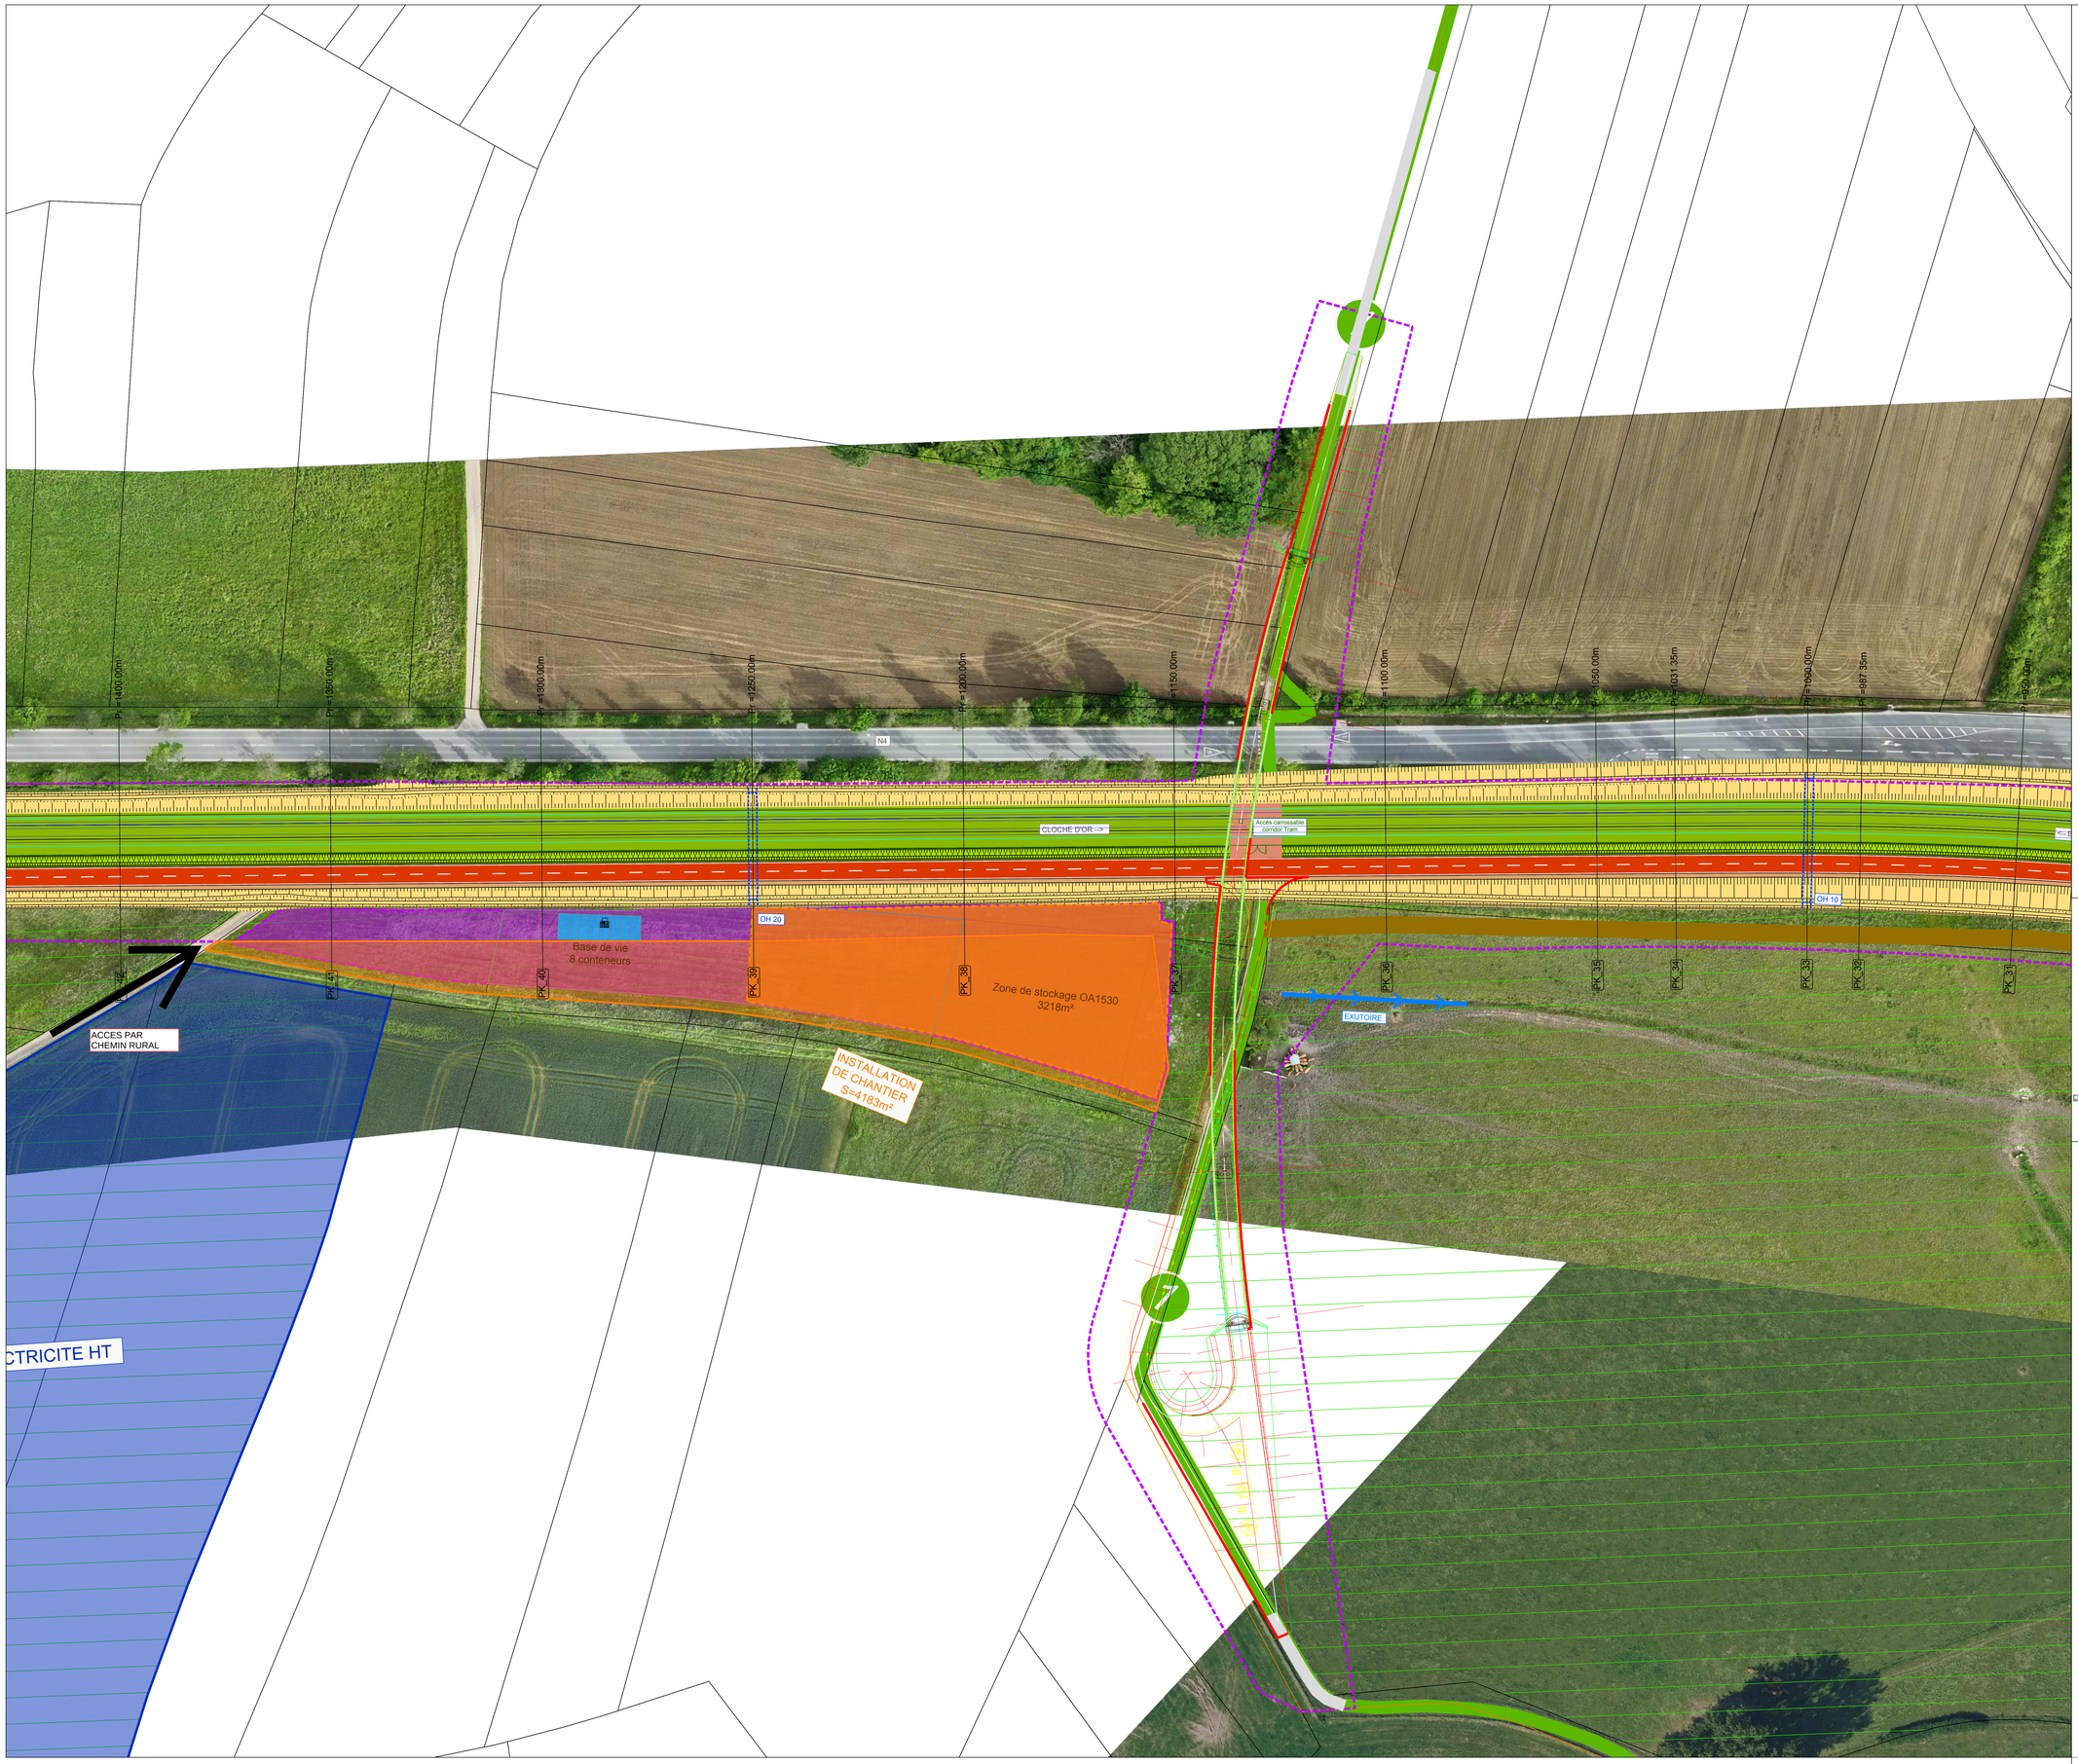

- LIMITE PROJET PONTS&CHAUSSEES
- EMPRISE FONCIERE TRAM RAPIDE
- LIMITES COMMUNALES
- PISTES CYCLABLES REGIONALES
- PISTES CYCLABLES REGIONALES (Circulation mixte sur route Nationale ou CR)
- PISTES CYCLABLES NATIONALES
- PISTES CYCLABLES NATIONALES (Circulation mixte sur route Nationale ou CR)
- PARCELLES
- PARCELLES ETAT
- PARCELLES COMMUNE LEUDELANGE
- PARCELLES COMMUNE LEUDELANGE
- PARCELLES VDL
- PARCELLES PRIVEES
- CHEMIN AGRICOLE A CREER
- CHEMIN FORESTIER A CREER
- CHEMIN ACCES POMPIERS A CREER
- PISTE CYCLABLE ENROBE ROUGE
- PLATE-FORME VEGETALISATION TYPE 1 (PRAIRIALE)
- PLATE-FORME VEGETALISATION TYPE 2 (TERRE PIERRE)
- PLATE-FORME VEGETALISATION TYPE 4 (SEDUM)
- PLATE-FORME VEGETALISATION TYPE 5 (VIVACES)
- PLATE-FORME (BETON DESACTIVE)
- PLATE-FORME (ECOPARCLANE)
- NATURA 2000
- EMPRISE PROJET SUR NATURA 2000

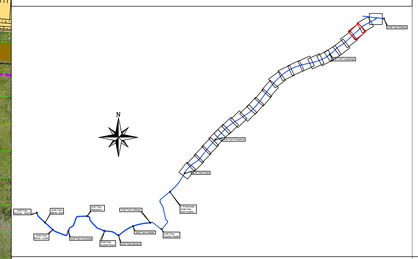

MAITRE D'OUVRAGE:

LUXTRAM S.A.
61, Circuit de la Foire Internationale
L-1347 LUXEMBOURG
Grand-Duché de Luxembourg

LUXTRAM

GROUPEMENT MAITRE D'OEUVRE:

AM Tram Rapide

EMETTEUR:

LSC360 lu

LIGNE DE TRAMWAY À LUXEMBOURG

TRAM RAPIDE

AVANT PROJET SOMMAIRE

VUE EN PLAN GENERALE
Tronçon TRAB

PLANCHE 04

Phase	Emetteur	Localisation	Pôle	Spécialité	Type doc	Numéro	Indice
APS	4469B	TRAB	INF	T3311	PLA	000001	A

Echelle : 1/500
Format: 841x1189
Nom du fichier: APS_4469B_TRAB_INF_T3310_PLA_000001_A.dwg

Indice	Date	Commentaires	Etabli	Vérifié	Approuvé
A	22/04/2026	Première diffusion	SPF	JHK	JHK

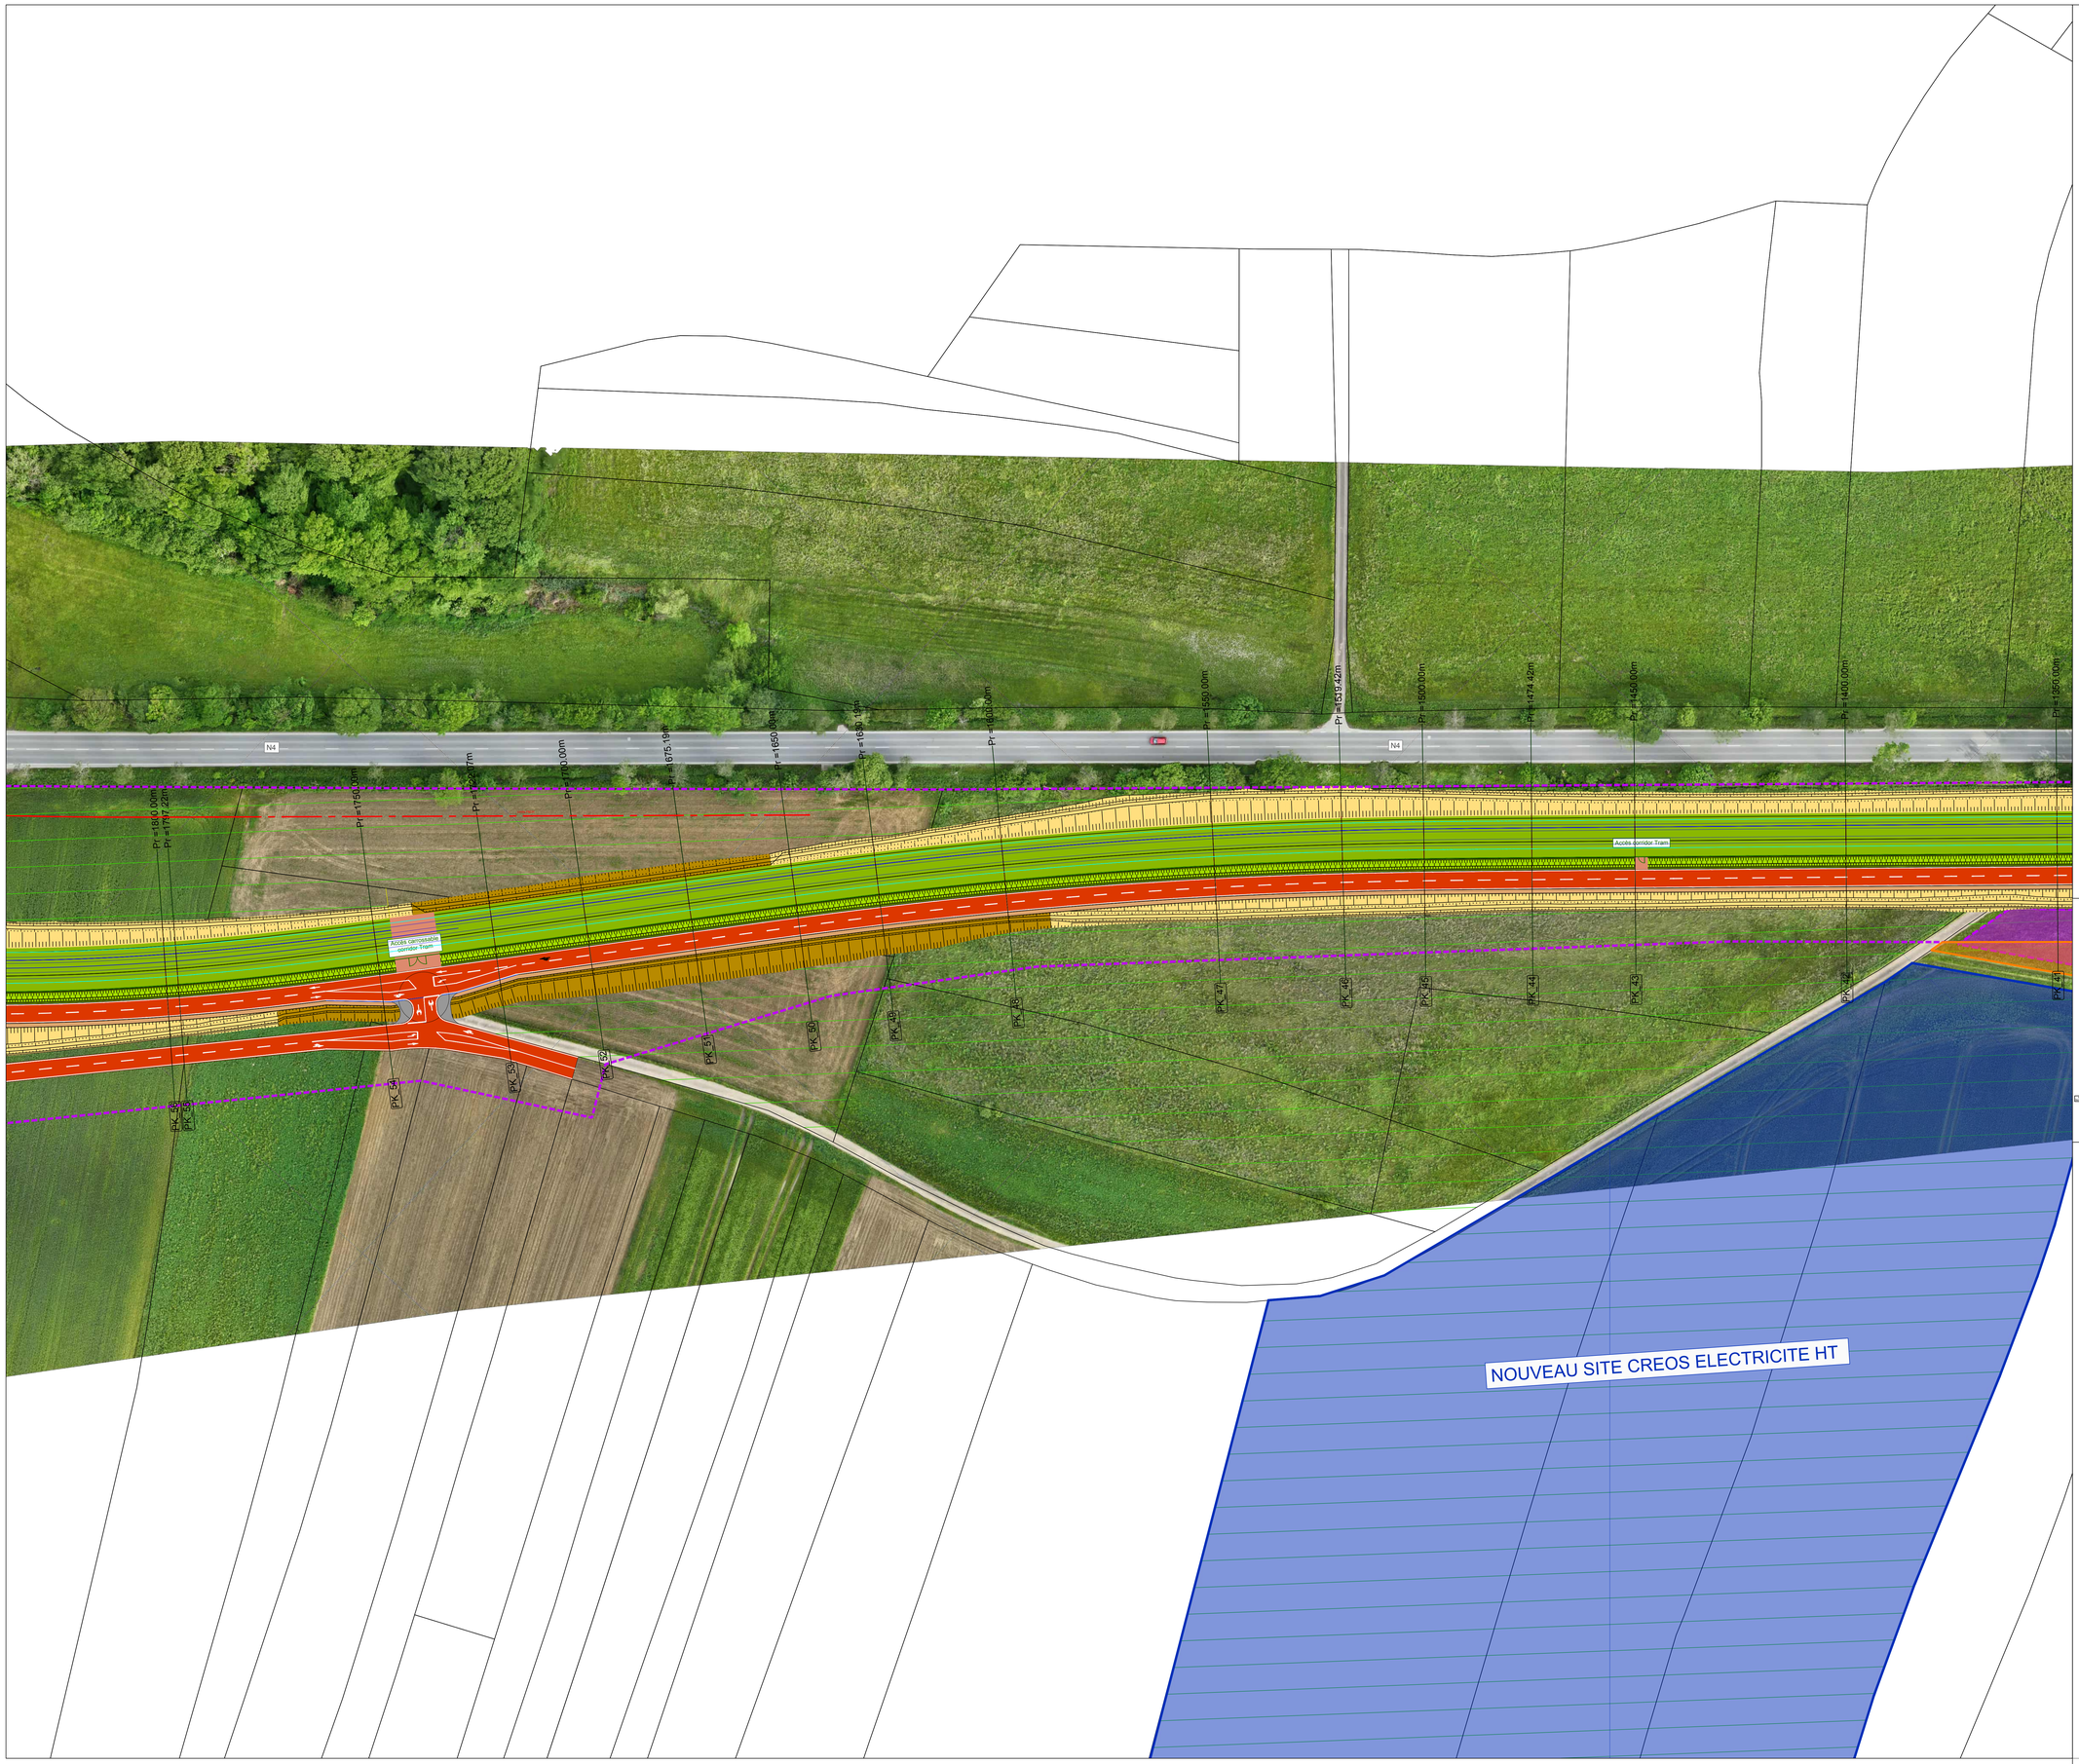

- Limite PAC+ — LIMITE PROJET PONTS&CHAUSSEES
- EMPRISE FONCIERE TRAM RAPIDE
- LIMITES COMMUNALES
- PISTES CYCLABLES REGIONALES
- PISTES CYCLABLES REGIONALES (Circulation mixte sur route Nationale ou CR)
- PISTES CYCLABLES NATIONALES
- PISTES CYCLABLES NATIONALES (Circulation mixte sur route Nationale ou CR)
- PARCELLES
- PARCELLES ETAT
- PARCELLES COMMUNE LEUDELANGE
- PARCELLES COMMUNE LEUDELANGE
- PARCELLES VDL
- PARCELLES PRIVEES
- CHEMIN AGRICOLE A CREER
- CHEMIN FORESTIER A CREER
- CHEMIN ACCES POMPIERS A CREER
- PISTE CYCLABLE ENROBE ROUGE
- PLATE-FORME VEGETALISATION TYPE 1 (PRAIRIALE)
- PLATE-FORME VEGETALISATION TYPE 2 (TERRE PIERRE)
- PLATE-FORME VEGETALISATION TYPE 4 (SEDUM)
- PLATE-FORME VEGETALISATION TYPE 5 (VIVACES)
- PLATE-FORME (BETON DESACTIVE)
- PLATE-FORME (ECOPARCLANE)
- NATURA 2000
- EMPRISE PROJET SUR NATURA 2000

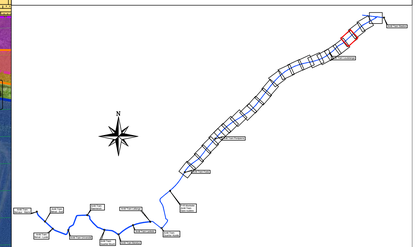

MAITRE D'OUVRAGE:

LUXTRAM S.A.
61, Circuit de la Foire Internationale
L-1347 LUXEMBOURG
Grand-Duché de Luxembourg

LUXTRAM

GROUPEMENT MAITRE D'OEUVRE:

AM Tram Rapide

EMETTEUR:

LSC 360 lu

LIGNE DE TRAMWAY À LUXEMBOURG

TRAM RAPIDE

AVANT PROJET SOMMAIRE

VUE EN PLAN GENERALE
Tronçon TRAB

PLANCHE 05

Phase	Emetteur	Localisation	Pôle	Spécialité	Type doc	Numéro	Indice
APS	4469B	TRAB	INF	T3311	PLA	000001	A

Echelle : 1/500 — Format: 841x1189 — Nom du fichier: APS_4469B_TRAB_INF_T3310_PLA_000001_A.dwg

Indice	Date	Commentaires	Etabli	Vérifié	Approuvé
A	22/04/2026	Première diffusion	SPF	JHK	JHK

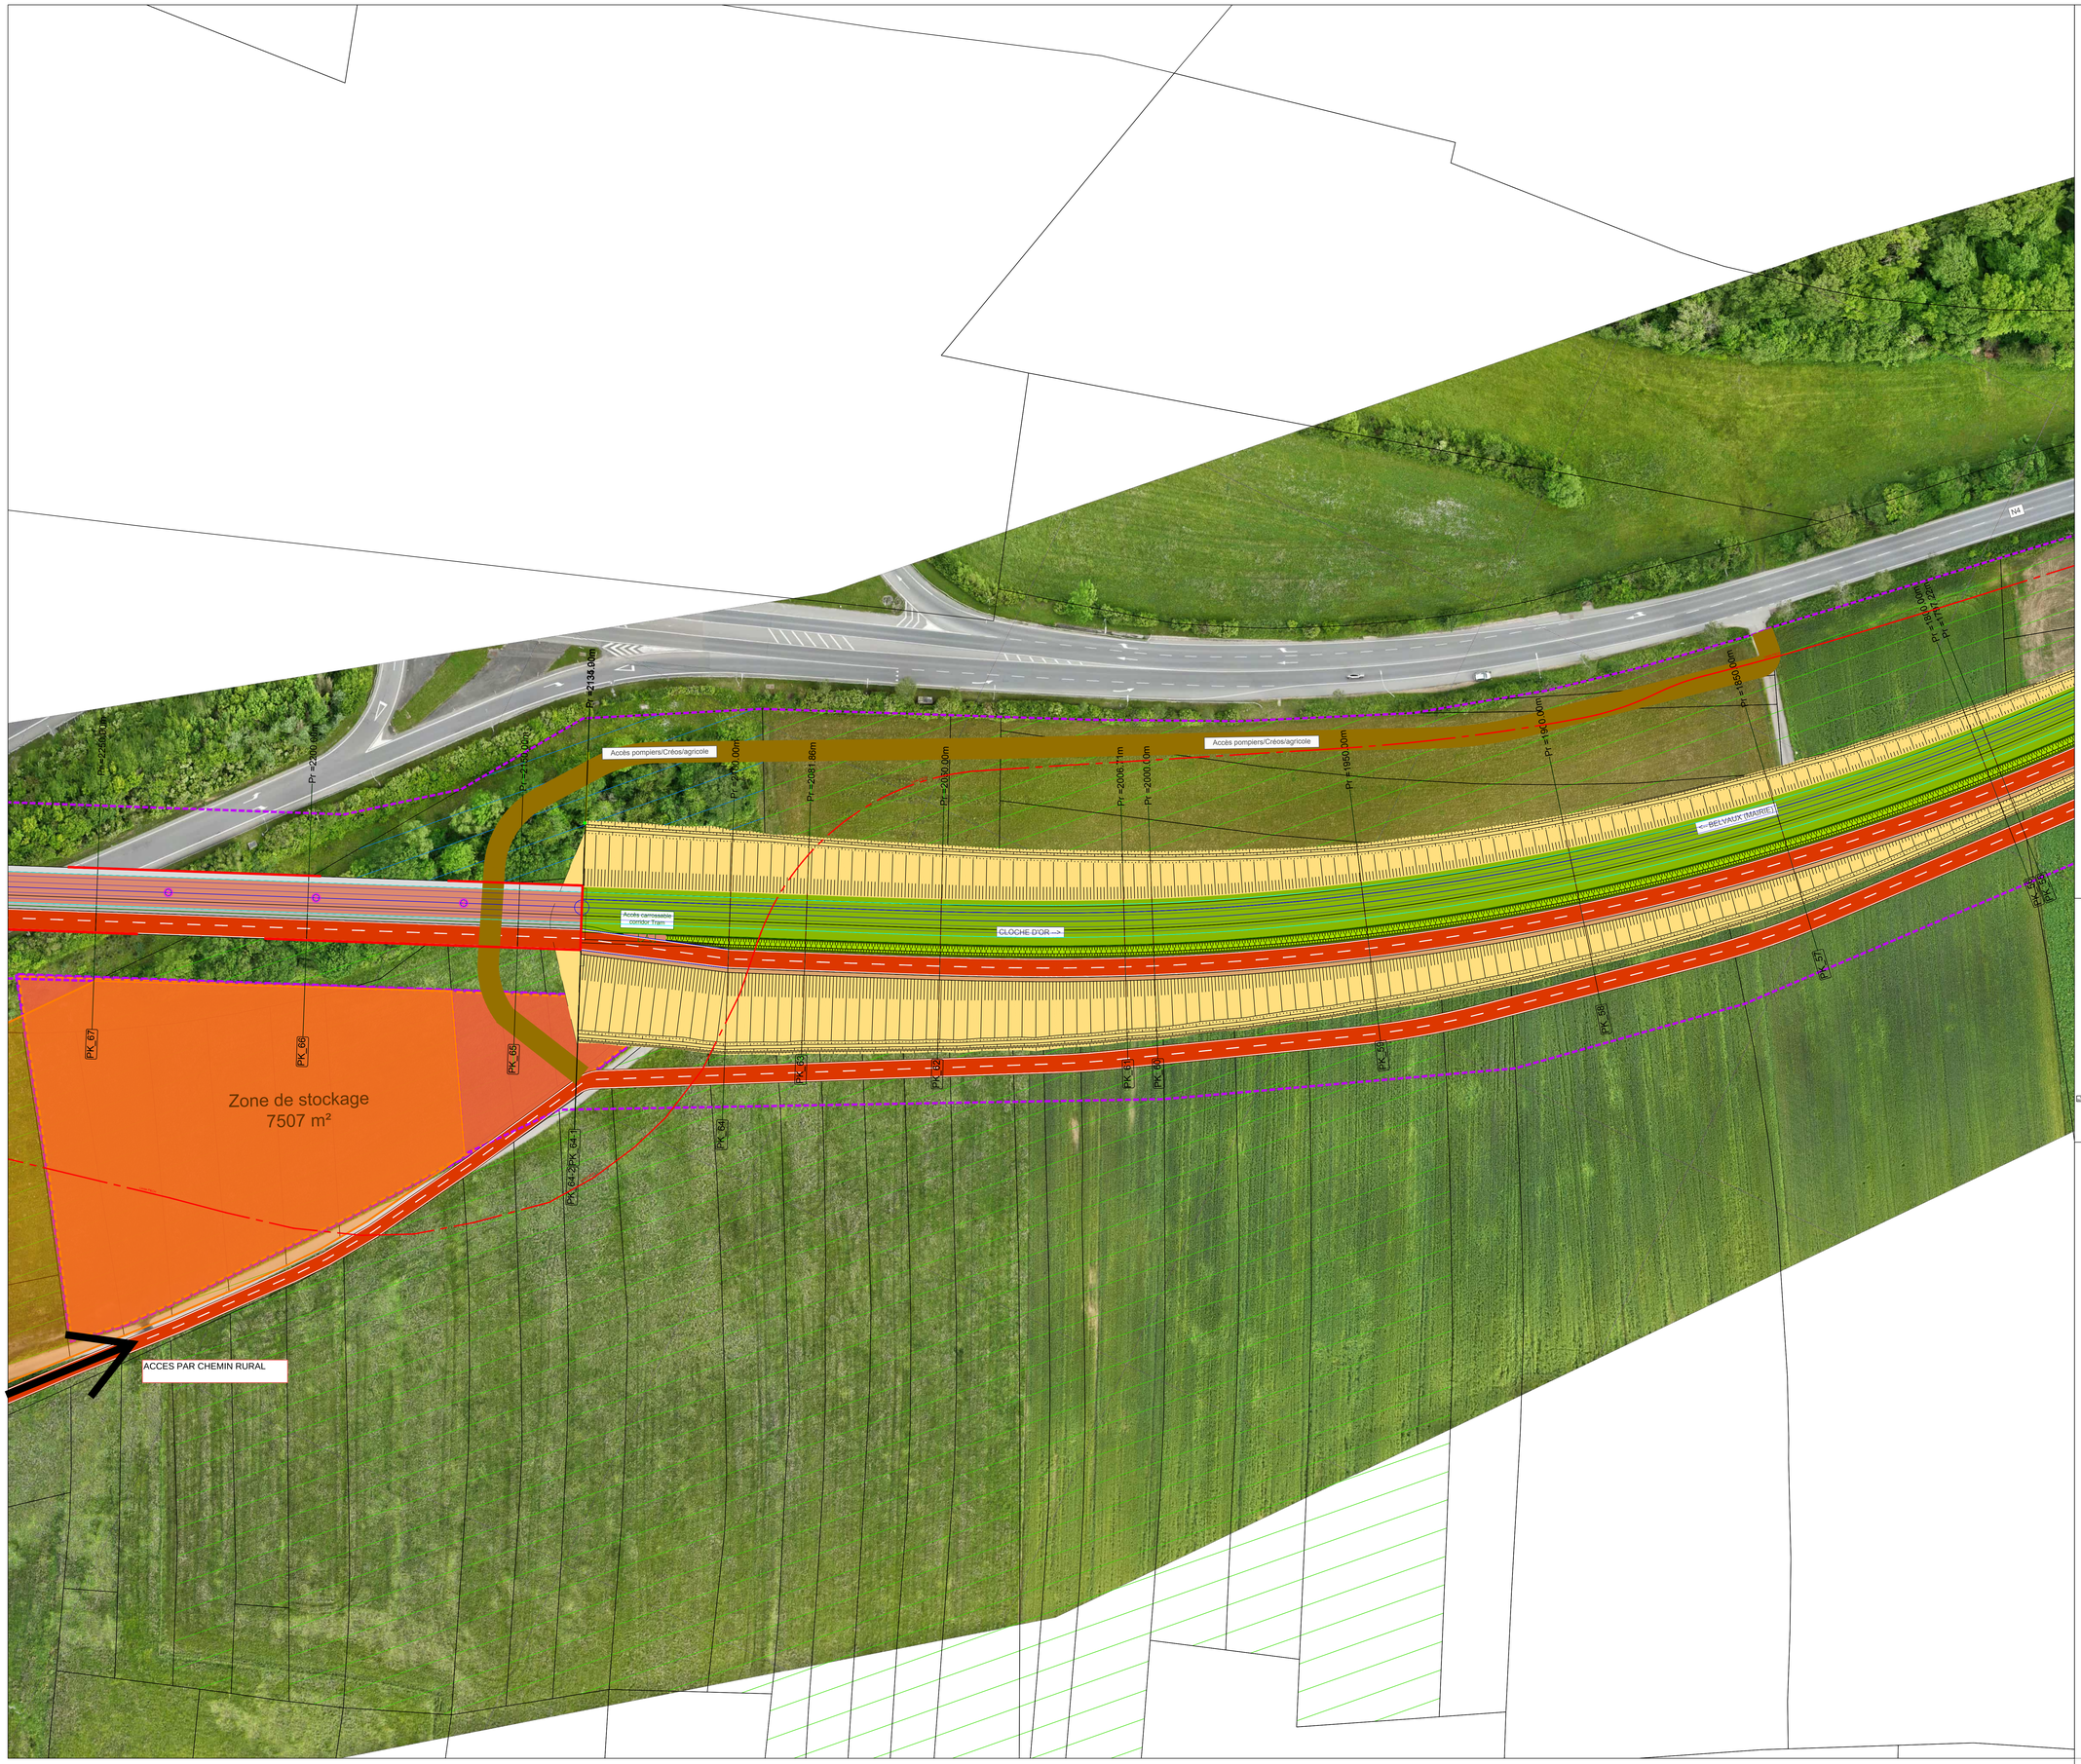

- LIMITE PROJET PONTS&CHAUSSEES
- EMPRISE FONCIERE TRAM RAPIDE
- LIMITES COMMUNALES
- PISTES CYCLABLES REGIONALES
- PISTES CYCLABLES REGIONALES (Circulation mixte sur route Nationale ou CR)
- PISTES CYCLABLES NATIONALES
- PISTES CYCLABLES NATIONALES (Circulation mixte sur route Nationale ou CR)
- PARCELLES
- PARCELLES ETAT
- PARCELLES COMMUNE LEUDELANGE
- PARCELLES COMMUNE LEUDELANGE
- PARCELLES VDL
- PARCELLES PRIVEES
- CHEMIN AGRICOLE A CREER
- CHEMIN FORESTIER A CREER
- CHEMIN ACCES POMPIERS A CREER
- PISTE CYCLABLE ENROBE ROUGE
- PLATE-FORME VEGETALISATION TYPE 1 (PRAIRIALE)
- PLATE-FORME VEGETALISATION TYPE 2 (TERRE PIERRE)
- PLATE-FORME VEGETALISATION TYPE 4 (SEDUM)
- PLATE-FORME VEGETALISATION TYPE 5 (VIVACES)
- PLATE-FORME (BETON DESACTIVE)
- PLATE-FORME (ECOPARCLANE)
- NATURA 2000
- EMPRISE PROJET SUR NATURA 2000

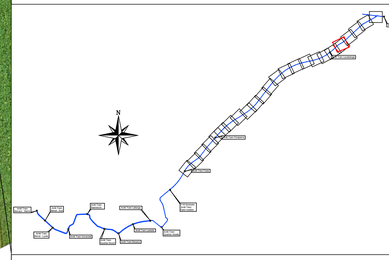
N
Rue Wenceslas 1er
Rue Joseph Heintz
Rue Aldringen



- LIMITE PROJET PONTS&CHAUSSEES
- EMPRISE FONCIERE TRAM RAPIDE
- LIMITES COMMUNALES
- PISTES CYCLABLES REGIONALES
- PISTES CYCLABLES REGIONALES (Circulation mixte sur route Nationale ou CR)
- PISTES CYCLABLES NATIONALES
- PISTES CYCLABLES NATIONALES (Circulation mixte sur route Nationale ou CR)
- PARCELLES
- PARCELLES ETAT
- PARCELLES COMMUNE LEUDELANGE
- PARCELLES COMMUNE LEUDELANGE
- PARCELLES VDL
- PARCELLES PRIVEES
- CHEMIN AGRICOLE A CREER
- CHEMIN FORESTIER A CREER
- CHEMIN ACCES POMPIERS A CREER
- PISTE CYCLABLE ENROBE ROUGE
- PLATE-FORME VEGETALISATION TYPE 1 (PRAIRIALE)
- PLATE-FORME VEGETALISATION TYPE 2 (TERRE PIERRE)
- PLATE-FORME VEGETALISATION TYPE 4 (SEDUM)
- PLATE-FORME VEGETALISATION TYPE 5 (VIVACES)
- PLATE-FORME (BETON DESACTIVE)
- PLATE-FORME (ECOPARCLANE)
- NATURA 2000
- EMPRISE PROJET SUR NATURA 2000

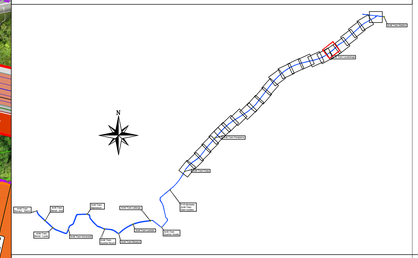

MAITRE D'OUVRAGE:

LUXTRAM S.A.
61, Circuit de la Foire Internationale
L-1347 LUXEMBOURG
Grand-Duché de Luxembourg

LUXTRAM

GROUPEMENT MAITRE D'OEUVRE:

AM Tram Rapide

EMETTEUR:

LSC 360°

4, rue Albert Einstein
L-2681 Howald
T. (+352) 27 86 80 1
LSC360.lu

LIGNE DE TRAMWAY À LUXEMBOURG

TRAM RAPIDE

AVANT PROJET SOMMAIRE

VUE EN PLAN GENERALE
Tronçon TRAB

PLANCHE 07

Phase	Emetteur	Localisation	Pôle	Spécialité	Type doc	Numéro	Indice
APS	4469B	TRAB	INF	T3311	PLA	000001	A

Echelle	Format:	Nom du fichier:
1/500	841x1189	APS_4469B_TRAB_INF_T3310_PLA_000001_A.dwg

Indice	Date	Commentaires	Etabli	Vérifié	Approuvé
A	22/04/2026	Première diffusion	SPF	JHK	JHK

ACCES ROUTE DE LA POUDRERIE

Zone de stockage
3764 m²

SOUS STATION

CLOCHE D'OR =>

<= BELVAUX-(M

Accès corridor Tram

A4

Pr=2650.00m
Pr=2700.00m
Pr=2707.97m
Pr=2737.13m
Pr=2707.03m
Pr=2707.79
Pr=2800.00m
Pr=2822.36m
Pr=2883.36m
Pr=2900.00m
Pr=2947.42m
Pr=3000.00m

PK 36
PK 37
PK 38
PK 39
PK 40
PK 41
PK 42
PK 43
PK 44
PK 45
PK 46
PK 47
PK 48
PK 49
PK 50

- Limite PAC+
- LIMITE PROJET PONTS&CHAUSSEES
- EMPRISE FONCIERE TRAM RAPIDE
- LIMITES COMMUNALES
- PISTES CYCLABLES REGIONALES
- PISTES CYCLABLES REGIONALES (Circulation mixte sur route Nationale ou CR)
- PISTES CYCLABLES NATIONALES
- PISTES CYCLABLES NATIONALES (Circulation mixte sur route Nationale ou CR)
- PARCELLES
- PARCELLES ETAT
- PARCELLES COMMUNE LEUDELANGE
- PARCELLES COMMUNE LEUDELANGE
- PARCELLES VDL
- PARCELLES PRIVEES
- CHEMIN AGRICOLE A CREER
- CHEMIN FORESTIER A CREER
- CHEMIN ACCES POMPIERS A CREER
- PISTE CYCLABLE ENROBE ROUGE
- PLATE-FORME VEGETALISATION TYPE 1 (PRAIRIALE)
- PLATE-FORME VEGETALISATION TYPE 2 (TERRE PIERRE)
- PLATE-FORME VEGETALISATION TYPE 4 (SEDUM)
- PLATE-FORME VEGETALISATION TYPE 5 (VIVACES)
- PLATE-FORME (BETON DESACTIVE)
- PLATE-FORME (ECOPARCLANE)
- NATURA 2000
- EMPRISE PROJET SUR NATURA 2000

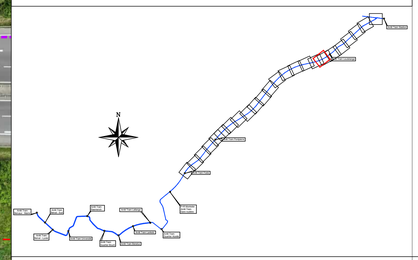

MAITRE D'OUVRAGE:

LUXTRAM S.A.
61, Circuit de la Foire Internationale
L-1347 LUXEMBOURG
Grand-Duché de Luxembourg

LUXTRAM

GROUPEMENT MAITRE D'OEUVRE:

AM Tram Rapide

EMETTEUR:

LSC360.lu

LIGNE DE TRAMWAY À LUXEMBOURG

TRAM RAPIDE

AVANT PROJET SOMMAIRE

VUE EN PLAN GENERALE
Tronçon TRAB

PLANCHE 08

Phase	Emetteur	Localisation	Pôle	Spécialité	Type doc	Numéro	Indice
APS	4469B	TRAB	INF	T3311	PLA	000001	A

Echelle	Format:	Nom du fichier:
1/500	841x1189	APS_4469B_TRAB_INF_T3310_PLA_000001_A.dwg

Indice	Date	Commentaires	Etabli	Vérifié	Approuvé
A	22/04/2026	Première diffusion	SPF	JHK	JHK

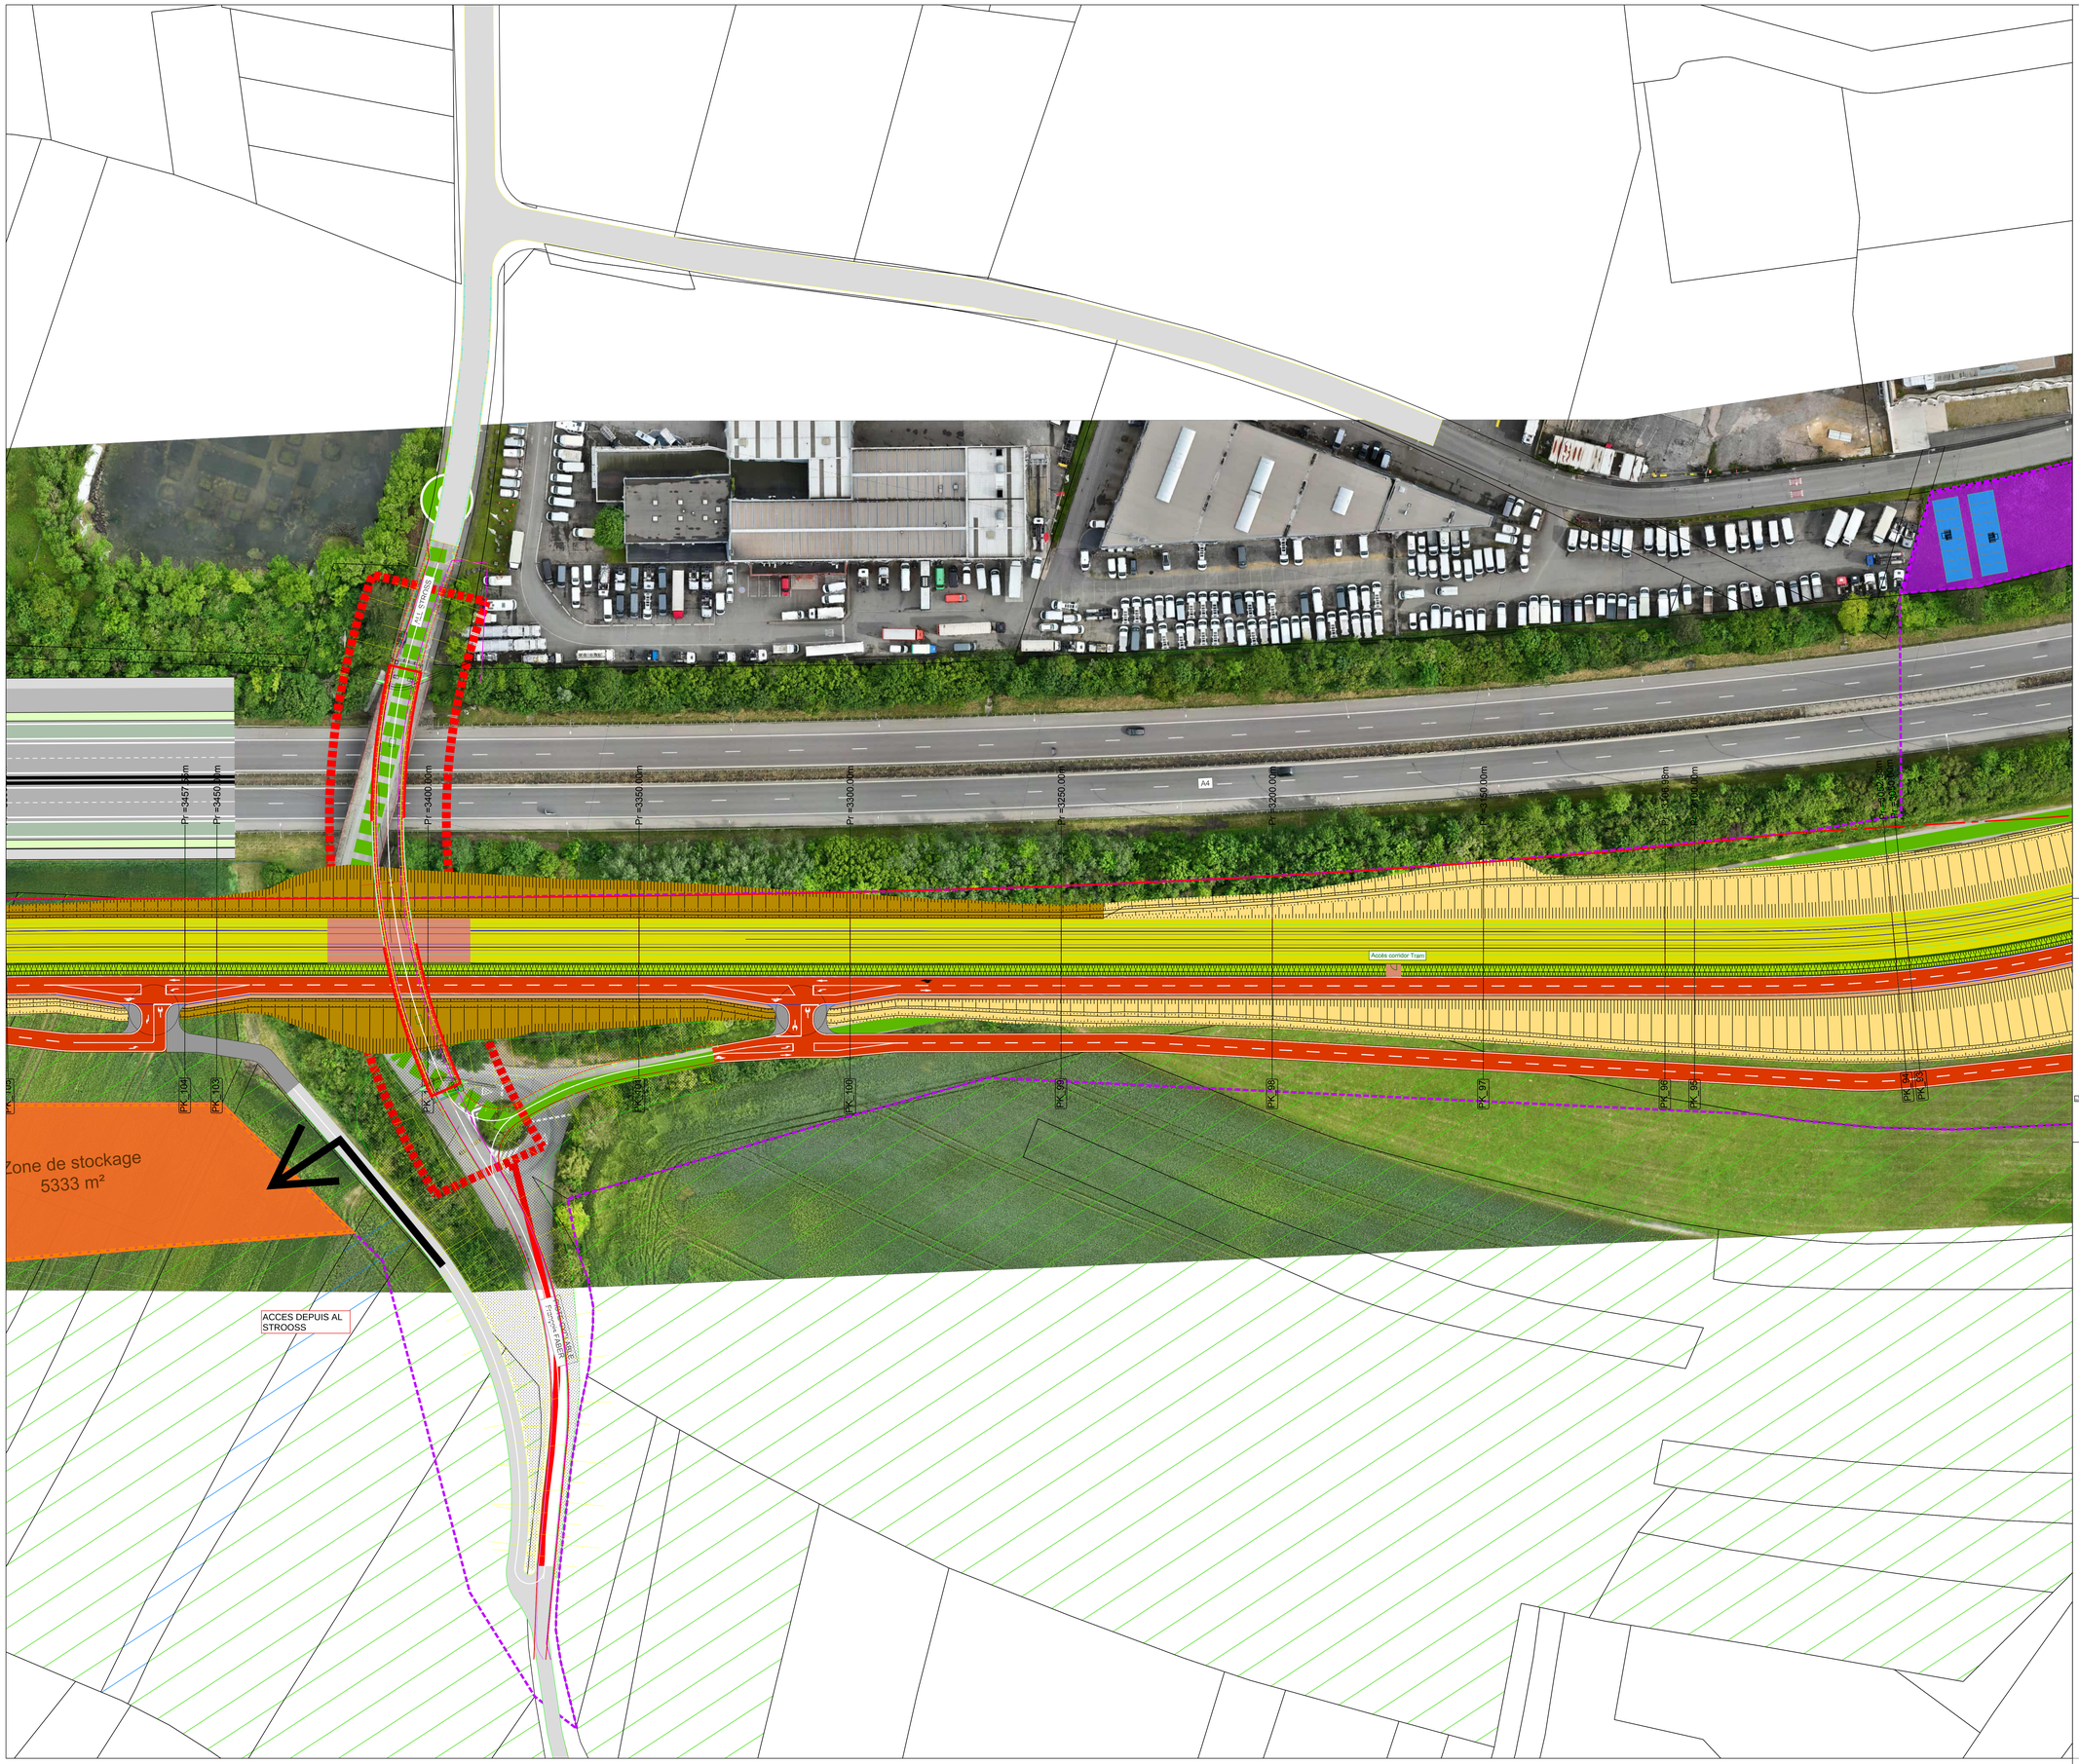

- LIMITE PROJET PONTS&CHAUSSEES
- EMPRISE FONCIERE TRAM RAPIDE
- LIMITES COMMUNALES
- PISTES CYCLABLES REGIONALES
- PISTES CYCLABLES REGIONALES (Circulation mixte sur route Nationale ou CR)
- PISTES CYCLABLES NATIONALES
- PISTES CYCLABLES NATIONALES (Circulation mixte sur route Nationale ou CR)
- PARCELLES
- PARCELLES ETAT
- PARCELLES COMMUNE LEUDELANGE
- PARCELLES COMMUNE LEUDELANGE
- PARCELLES VDL
- PARCELLES PRIVEES
- CHEMIN AGRICOLE A CREER
- CHEMIN FORESTIER A CREER
- CHEMIN ACCES POMPIERS A CREER
- PISTE CYCLABLE ENROBE ROUGE
- PLATE-FORME VEGETALISATION TYPE 1 (PRAIRIALE)
- PLATE-FORME VEGETALISATION TYPE 2 (TERRE PIERRE)
- PLATE-FORME VEGETALISATION TYPE 4 (SEDUM)
- PLATE-FORME VEGETALISATION TYPE 5 (VIVACES)
- PLATE-FORME (BETON DESACTIVE)
- PLATE-FORME (ECOPARCLANE)
- NATURA 2000
- EMPRISE PROJET SUR NATURA 2000

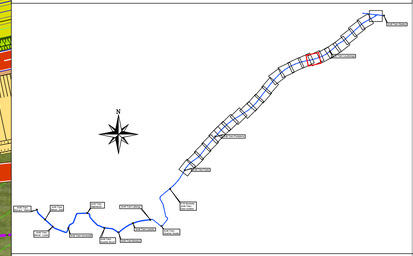

MAITRE D'OUVRAGE:

LUXTRAM S.A.
61, Circuit de la Foire Internationale
L-1347 LUXEMBOURG
Grand-Duché de Luxembourg

LUXTRAM

GROUPEMENT MAITRE D'OEUVRE:

AM Tram Rapide

EMETTEUR:

LSC 360°

LIGNE DE TRAMWAY À LUXEMBOURG

TRAM RAPIDE

AVANT PROJET SOMMAIRE

VUE EN PLAN GENERALE
Tronçon TRAB

PLANCHE 09

Phase	Emetteur	Localisation	Pôle	Spécialité	Type doc	Numéro	Indice
APS	4469B	TRAB	INF	T3311	PLA	000001	A

Echelle :	Format:	Nom du fichier:
1/500	841x1189	APS_4469B_TRAB_INF_T3310_PLA_000001_A.dwg

Indice	Date	Commentaires	Etabli	Vérifié	Approuvé
A	22/04/2026	Première diffusion	SPF	JHK	JHK

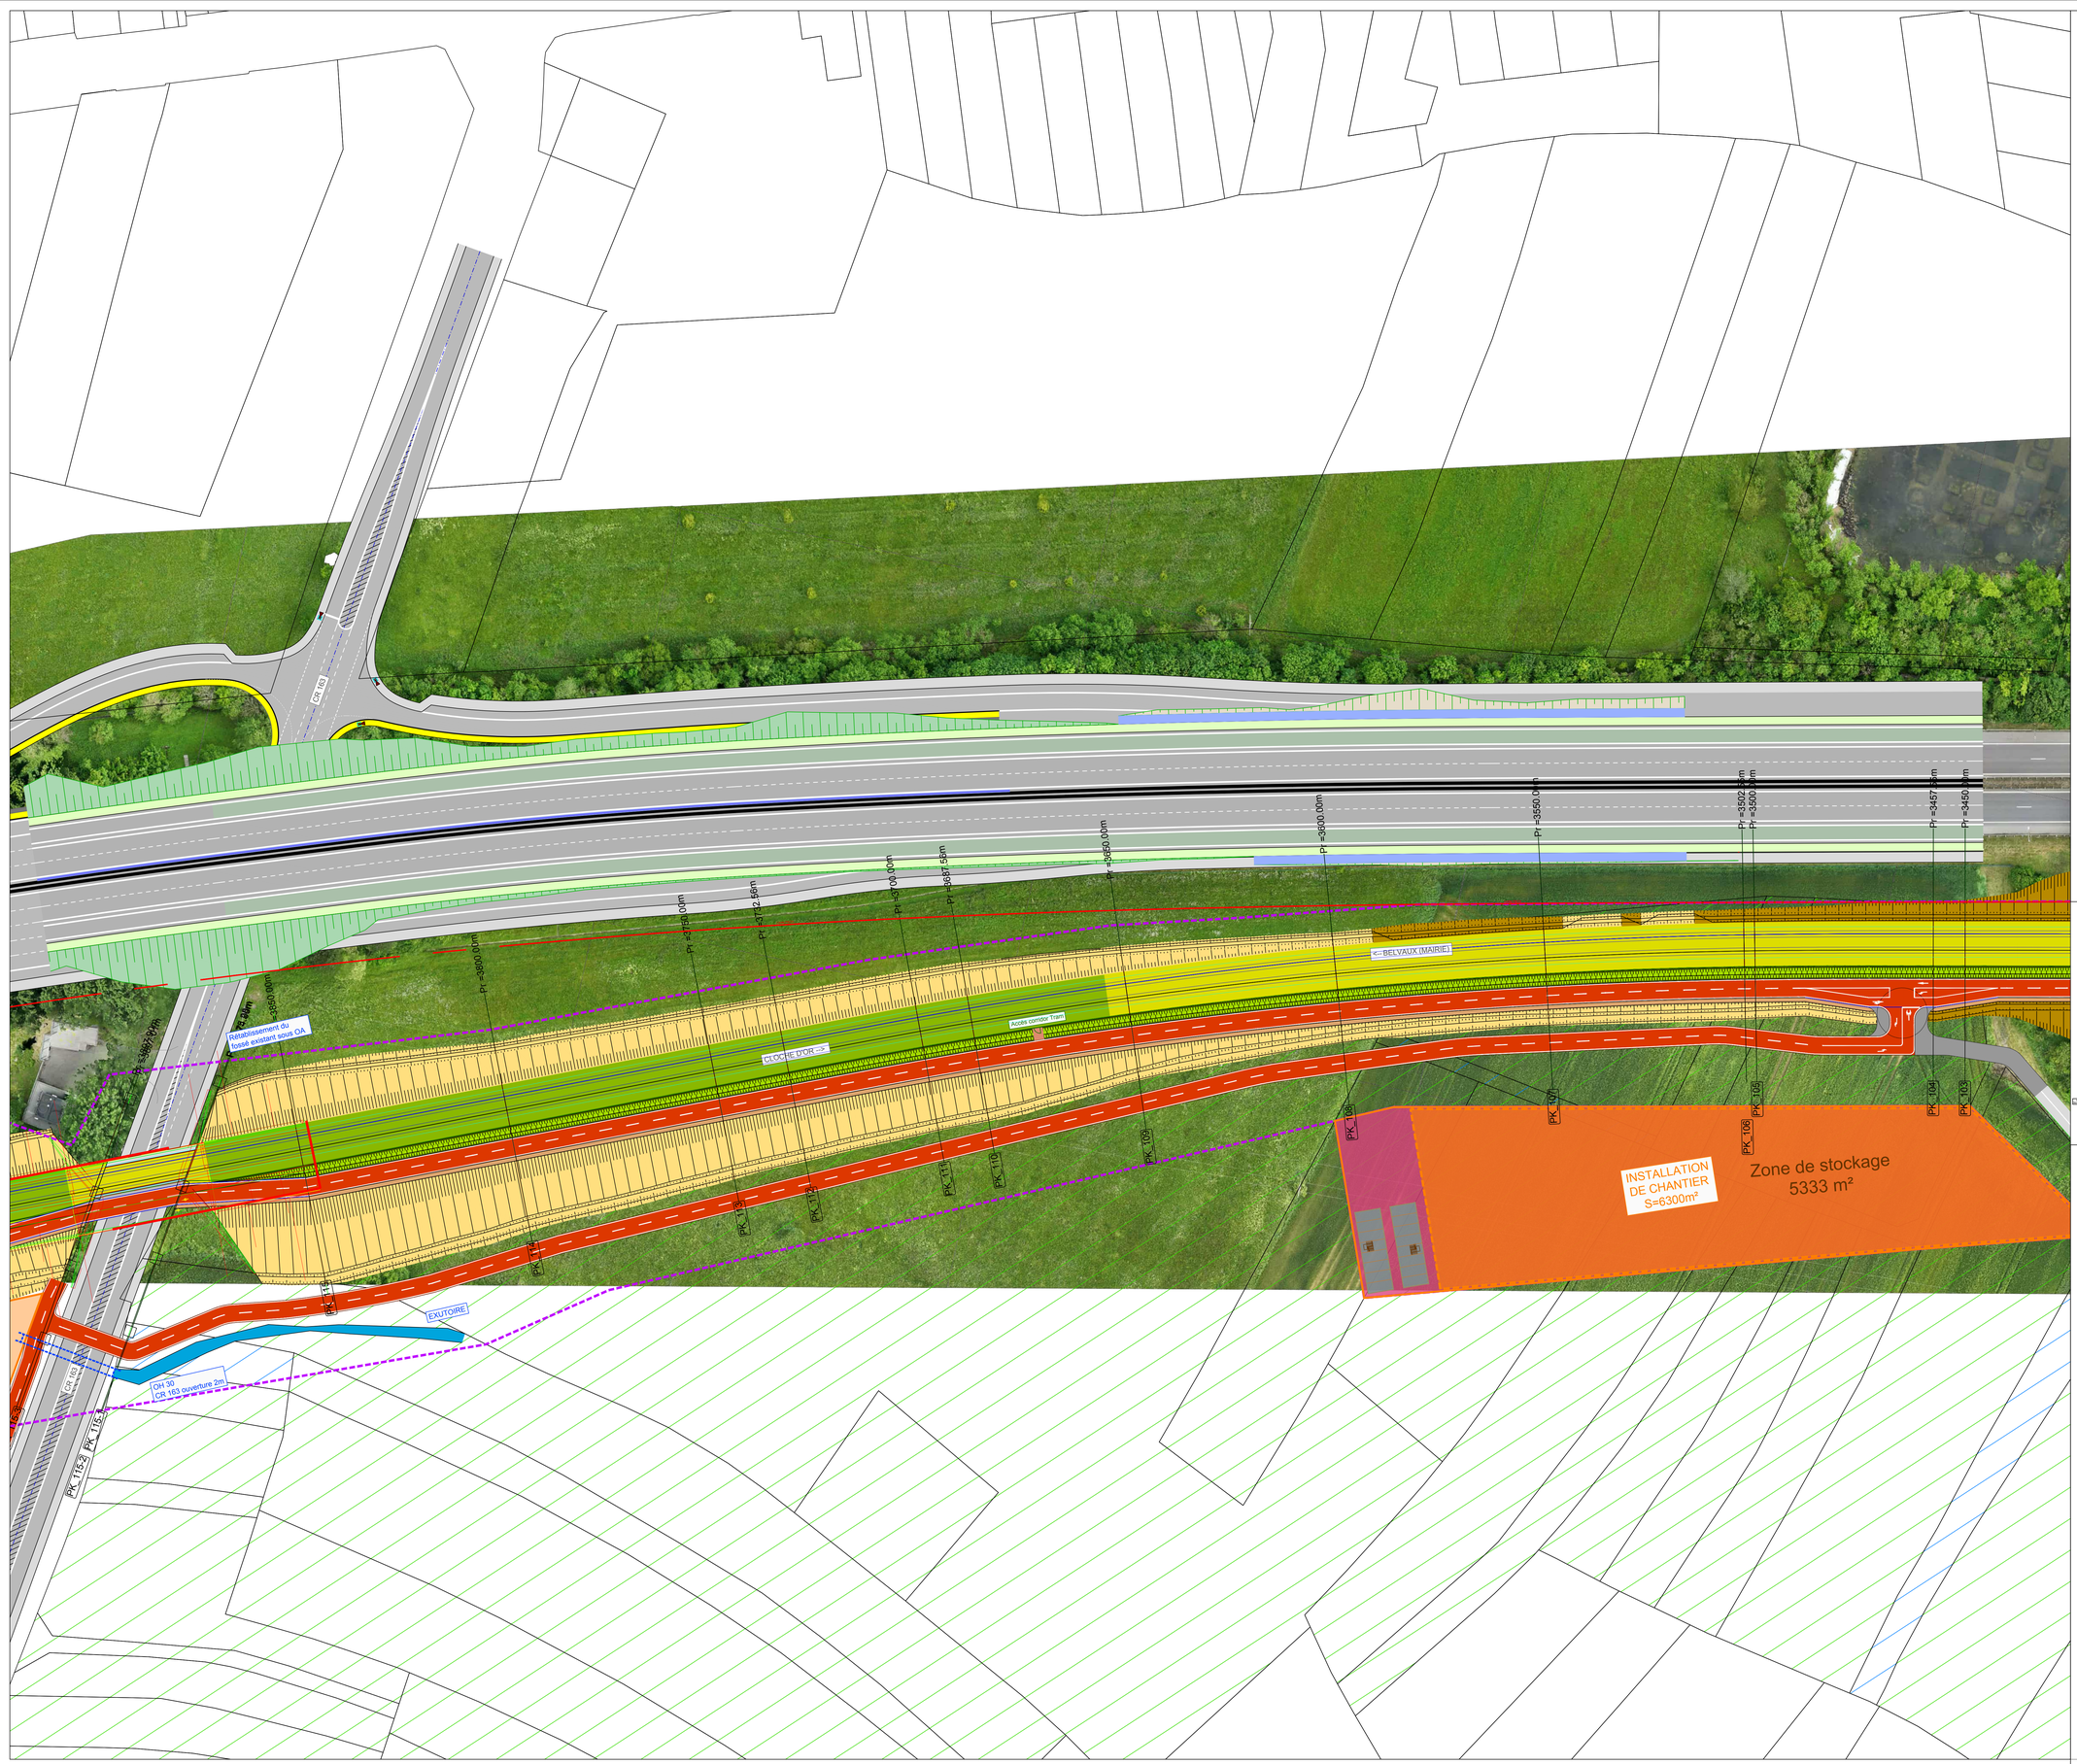

- LIMITE PROJET PONTS&CHAUSSEES
- EMPRISE FONCIERE TRAM RAPIDE
- LIMITES COMMUNALES
- PISTES CYCLABLES REGIONALES
- PISTES CYCLABLES REGIONALES (Circulation mixte sur route Nationale ou CR)
- PISTES CYCLABLES NATIONALES
- PISTES CYCLABLES NATIONALES (Circulation mixte sur route Nationale ou CR)
- PARCELLES
- PARCELLES ETAT
- PARCELLES COMMUNE LEUDELANGE
- PARCELLES COMMUNE LEUDELANGE
- PARCELLES VDL
- PARCELLES PRIVEES
- CHEMIN AGRICOLE A CREER
- CHEMIN FORESTIER A CREER
- CHEMIN ACCES POMPIERS A CREER
- PISTE CYCLABLE ENROBE ROUGE
- PLATE-FORME VEGETALISATION TYPE 1 (PRAIRIALE)
- PLATE-FORME VEGETALISATION TYPE 2 (TERRE PIERRE)
- PLATE-FORME VEGETALISATION TYPE 4 (SEDUM)
- PLATE-FORME VEGETALISATION TYPE 5 (VIVACES)
- PLATE-FORME (BETON DESACTIVE)
- PLATE-FORME (ECOPARCLANE)
- NATURA 2000
- EMPRISE PROJET SUR NATURA 2000

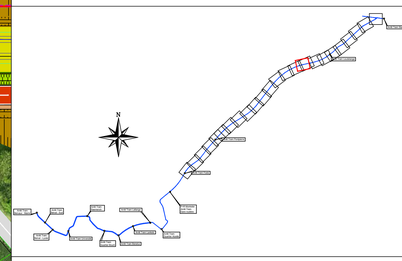

MAITRE D'OUVRAGE:

LUXTRAM S.A.
61, Circuit de la Foire Internationale
L-1347 LUXEMBOURG
Grand-Duché de Luxembourg

LUXTRAM

GROUPEMENT MAITRE D'OEUVRE:

AM Tram Rapide

EMETTEUR:

LSC360.lu

LIGNE DE TRAMWAY À LUXEMBOURG

TRAM RAPIDE

AVANT PROJET SOMMAIRE

VUE EN PLAN GENERALE
Tronçon TRAB

PLANCHE 10

Phase	Emetteur	Localisation	Pôle	Spécialité	Type doc	Numéro	Indice
APS	4469B	TRAB	INF	T3311	PLA	000001	A

Echelle	Format:	Nom du fichier:
1/500	841x1189	APS_4469B_TRAB_INF_T3310_PLA_000001_A.dwg

Indice	Date	Commentaires	Etabli	Vérifié	Approuvé
A	22/04/2026	Première diffusion	SPF	JHK	JHK

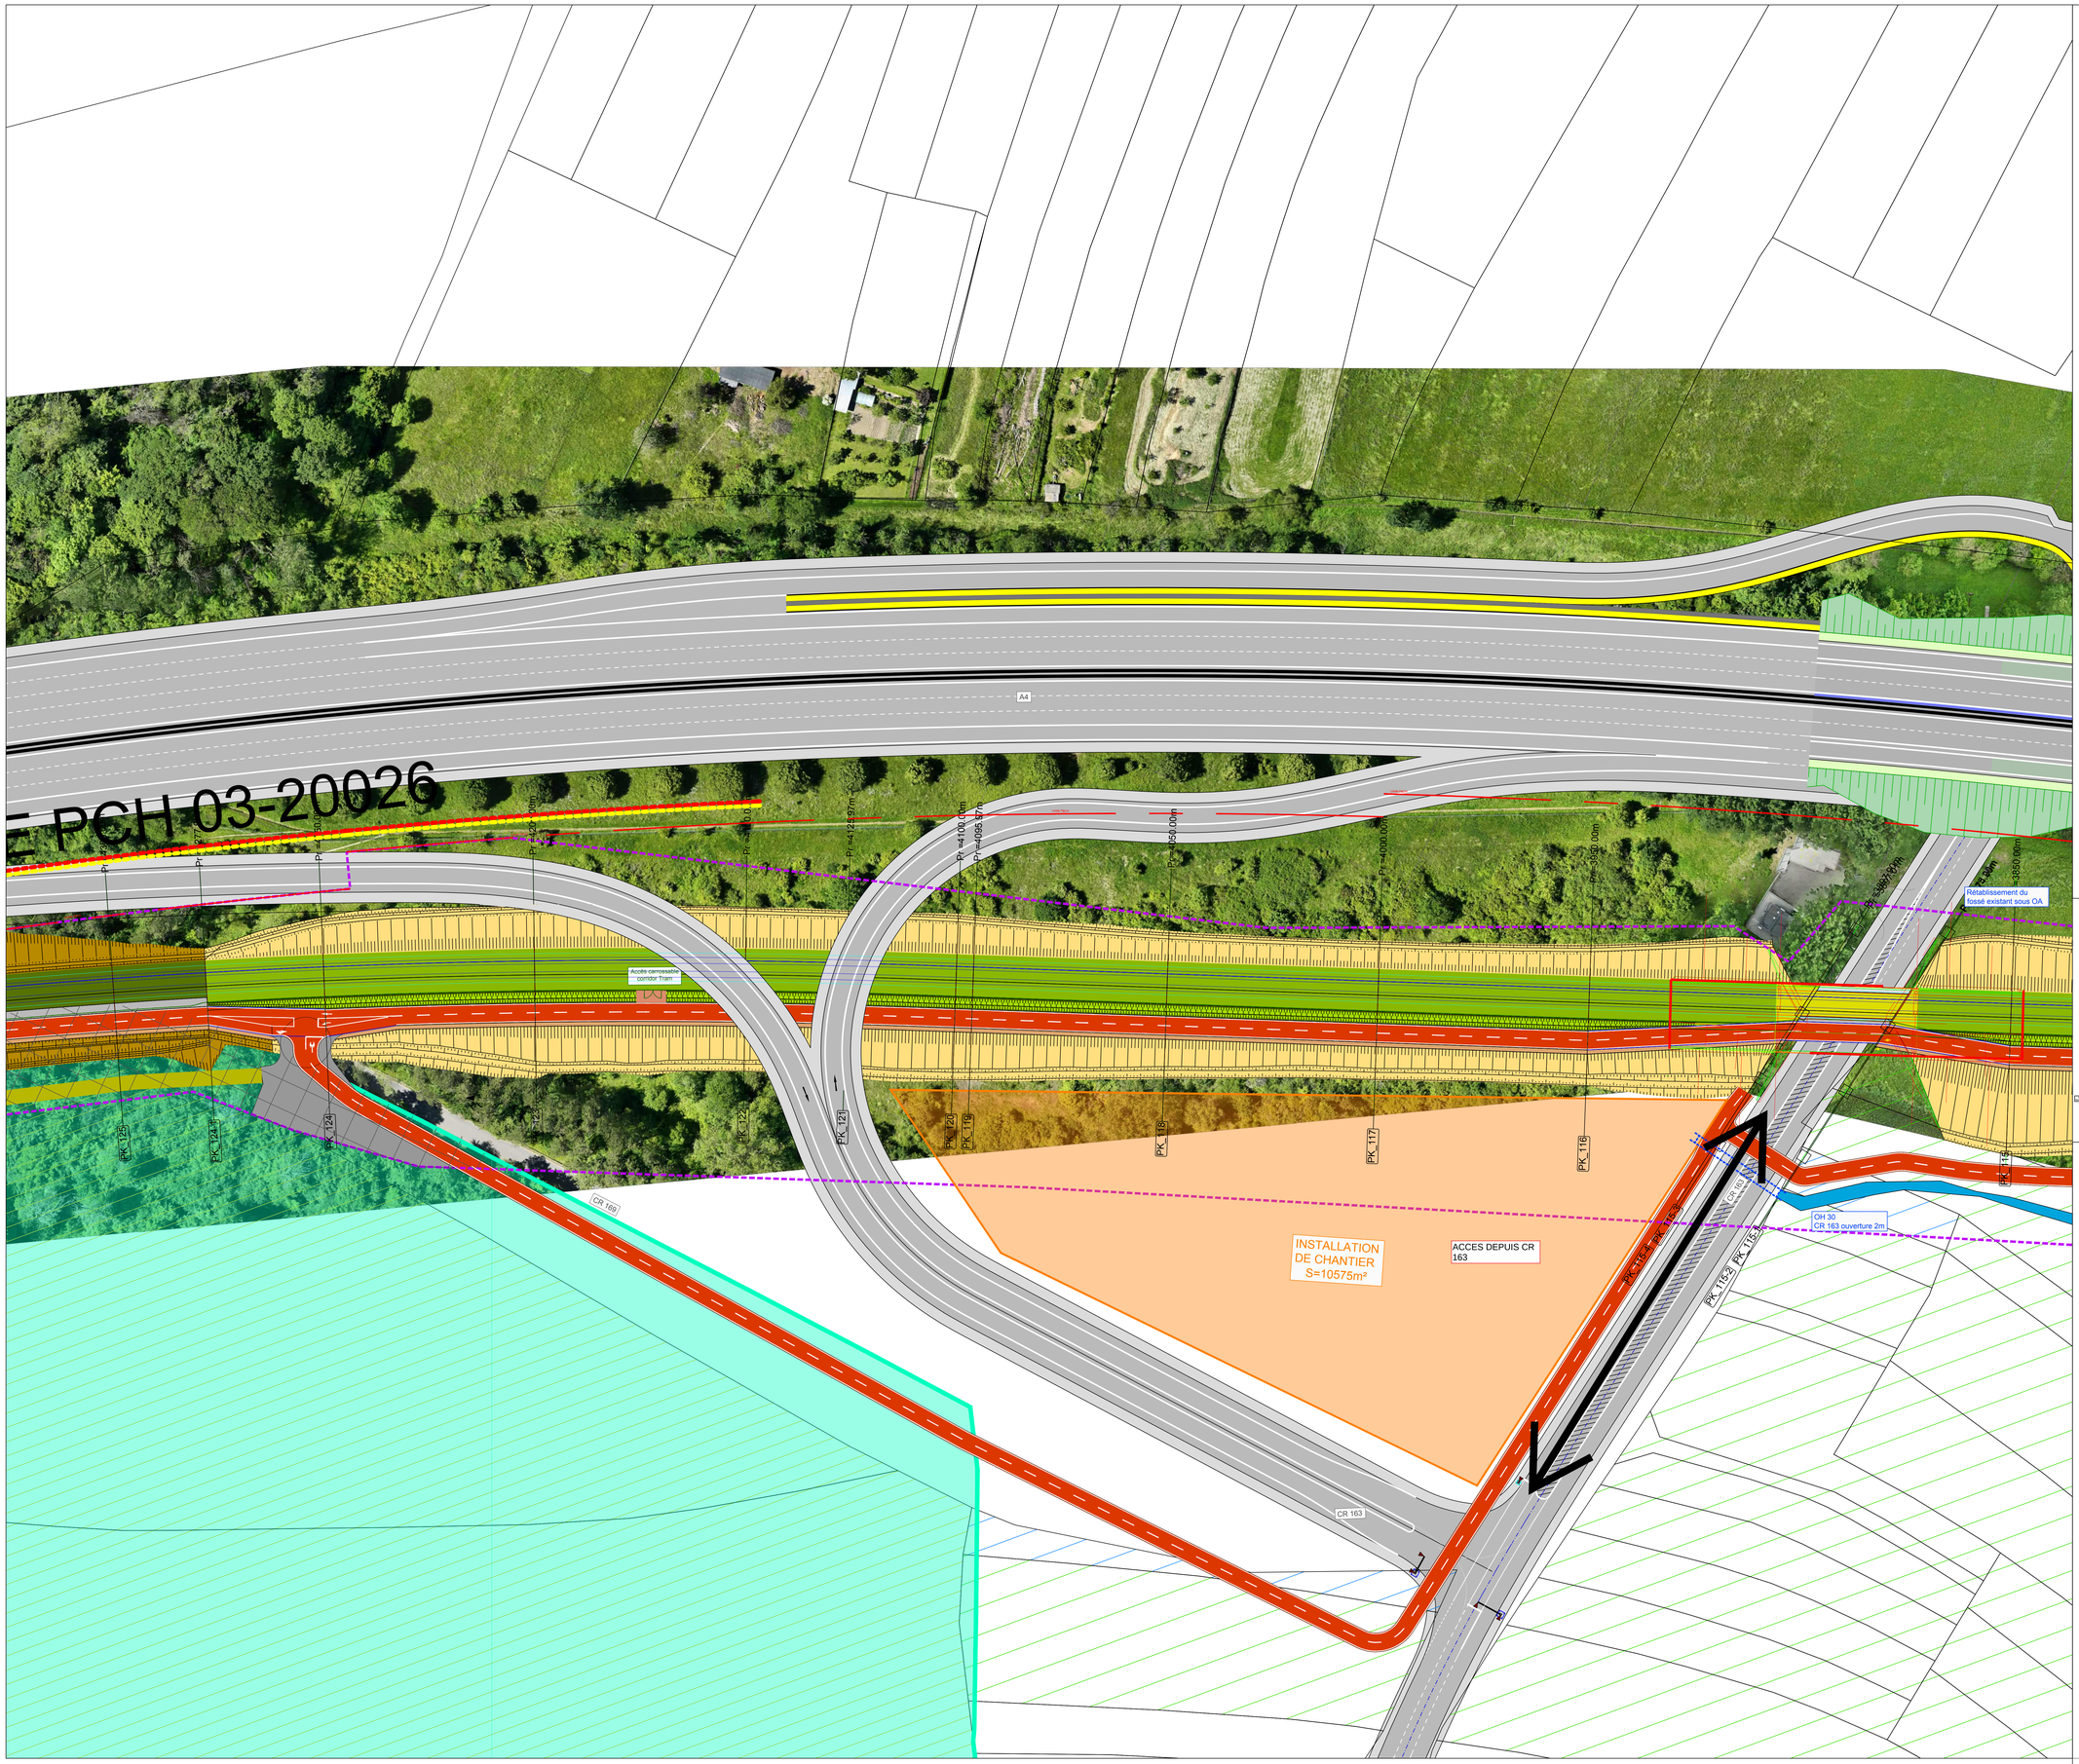

- Limite PAC/T — LIMITE PROJET PONTS&CHAUSSEES
- EMPRISE FONCIERE TRAM RAPIDE
- LIMITES COMMUNALES
- PISTES CYCLABLES REGIONALES
- PISTES CYCLABLES REGIONALES (Circulation mixte sur route Nationale ou CR)
- PISTES CYCLABLES NATIONALES
- PISTES CYCLABLES NATIONALES (Circulation mixte sur route Nationale ou CR)
- PARCELLES
- PARCELLES ETAT
- PARCELLES COMMUNE LEUDELANGE
- PARCELLES COMMUNE LEUDELANGE
- PARCELLES VDL
- PARCELLES PRIVEES
- CHEMIN AGRICOLE A CREER
- CHEMIN FORESTIER A CREER
- CHEMIN ACCES POMPIERS A CREER
- PISTE CYCLABLE ENROBE ROUGE
- PLATE-FORME VEGETALISATION TYPE 1 (PRAIRIALE)
- PLATE-FORME VEGETALISATION TYPE 2 (TERRE PIERRE)
- PLATE-FORME VEGETALISATION TYPE 4 (SEDUM)
- PLATE-FORME VEGETALISATION TYPE 5 (VIVACES)
- PLATE-FORME (BETON DESACTIVE)
- PLATE-FORME (ECOPARCLANE)
- NATURA 2000
- EMPRISE PROJET SUR NATURA 2000

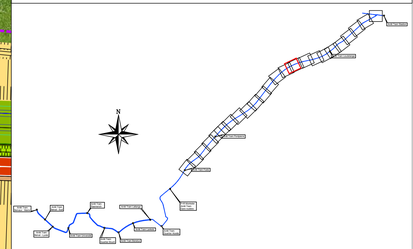

MAITRE D'OUVRAGE:

LUXTRAM S.A.
61, Circuit de la Foire Internationale
L-1347 LUXEMBOURG
Grand-Duché de Luxembourg

LUXTRAM

GROUPEMENT MAITRE D'OEUVRE:

AM Tram Rapide

EMETTEUR:

LSC 360°

4, rue Albert Borschette
L-1246 Luxembourg
T. (+352) 26 00 66 0
LSC360.lu

LIGNE DE TRAMWAY À LUXEMBOURG

TRAM RAPIDE

AVANT PROJET SOMMAIRE

VUE EN PLAN GENERALE
Tronçon TRAB

PLANCHE 011

Phase	Emetteur	Localisation	Pôle	Spécialité	Type doc	Numéro	Indice
APS	4469B	TRAB	INF	T3311	PLA	000001	A

Echelle : 1/500 — Format: 841x1189 — Nom du fichier: APS_4469B_TRAB_INF_T3310_PLA_000001_A.dwg

Indice	Date	Commentaires	Etabli	Vérifié	Approuvé
A	22/04/2026	Première diffusion	SPF	JHK	JHK

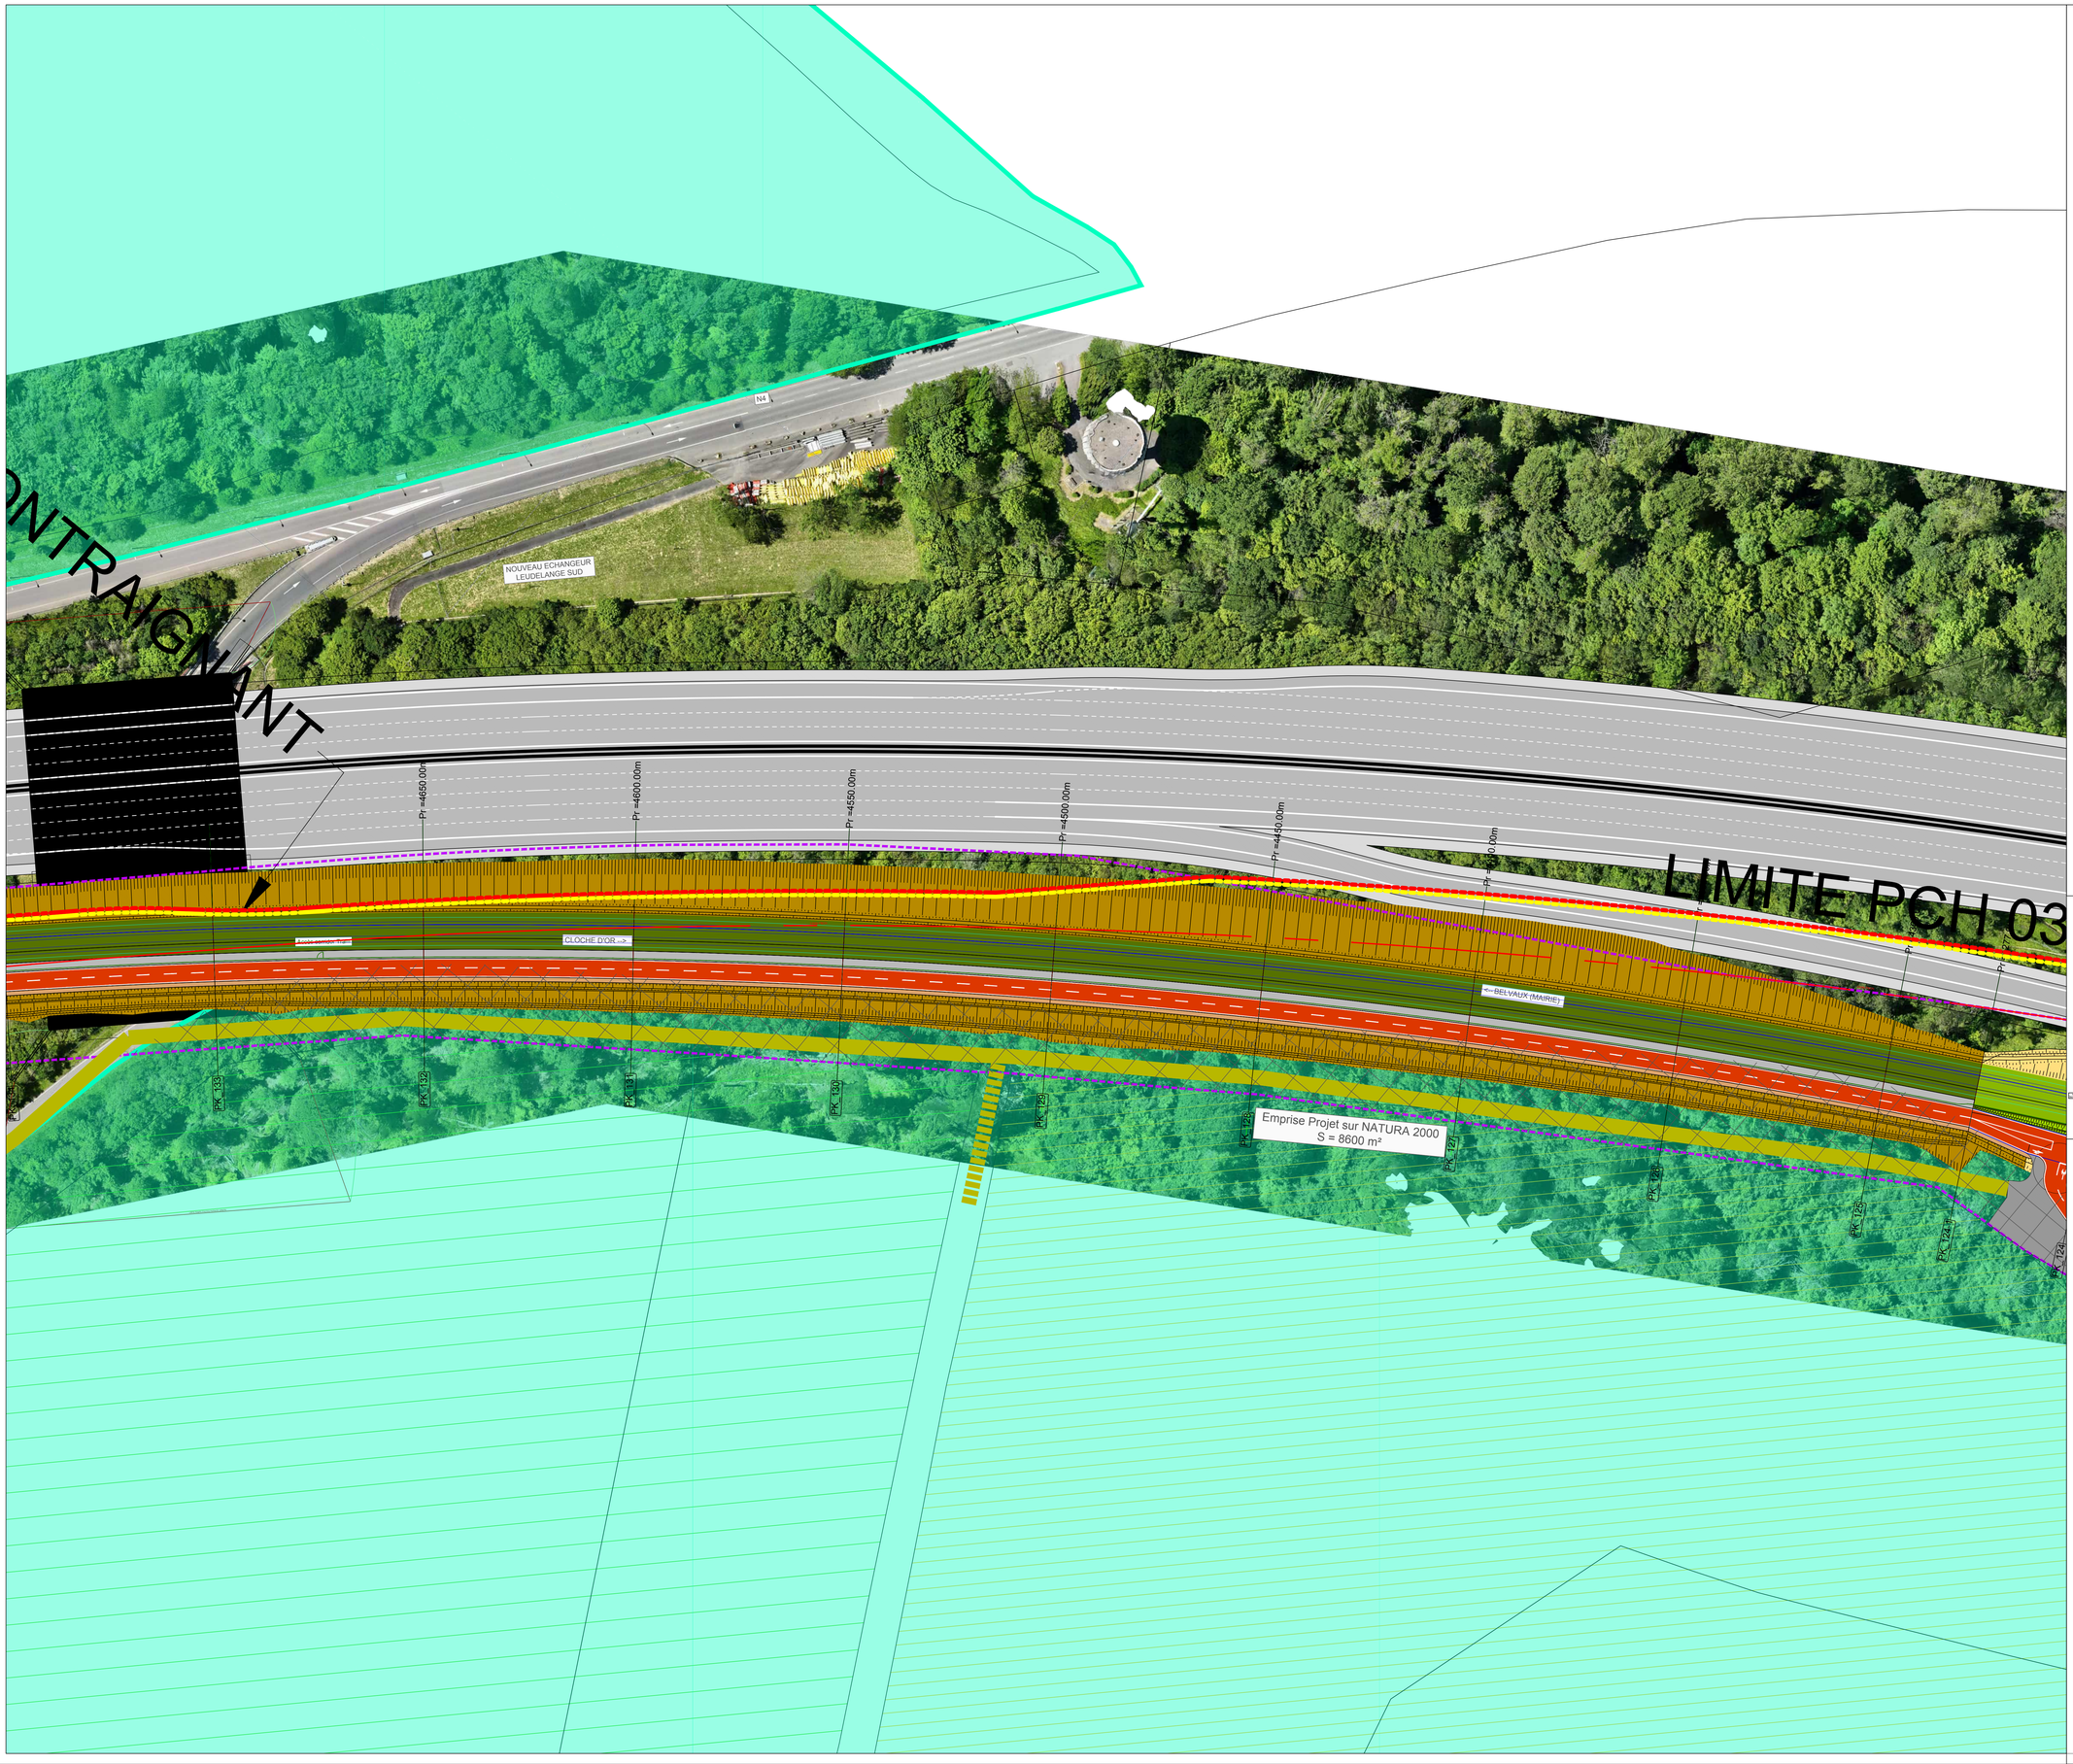

- LIMITE PROJET PONTS&CHAUSSEES
- EMPRISE FONCIERE TRAM RAPIDE
- LIMITES COMMUNALES
- PISTES CYCLABLES REGIONALES
- PISTES CYCLABLES REGIONALES (Circulation mixte sur route Nationale ou CR)
- PISTES CYCLABLES NATIONALES
- PISTES CYCLABLES NATIONALES (Circulation mixte sur route Nationale ou CR)
- PARCELLES
- PARCELLES ETAT
- PARCELLES COMMUNE LEUDELANGE
- PARCELLES COMMUNE LEUDELANGE
- PARCELLES VDL
- PARCELLES PRIVEES
- CHEMIN AGRICOLE A CREER
- CHEMIN FORESTIER A CREER
- CHEMIN ACCES POMPIERS A CREER
- PISTE CYCLABLE ENROBE ROUGE
- PLATE-FORME VEGETALISATION TYPE 1 (PRAIRIALE)
- PLATE-FORME VEGETALISATION TYPE 2 (TERRE PIERRE)
- PLATE-FORME VEGETALISATION TYPE 4 (SEDUM)
- PLATE-FORME VEGETALISATION TYPE 5 (VIVACES)
- PLATE-FORME (BETON DESACTIVE)
- PLATE-FORME (ECOPARCLANE)
- NATURA 2000
- EMPRISE PROJET SUR NATURA 2000

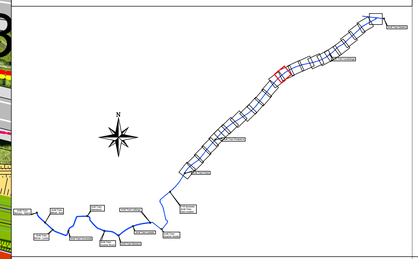

MAITRE D'OUVRAGE:

LUXTRAM S.A.
61, Circuit de la Foire Internationale
L-1347 LUXEMBOURG
Grand-Duché de Luxembourg

LUXTRAM

GROUPEMENT MAITRE D'OEUVRE:

AM Tram Rapide

EMETTEUR:

LSC 360°

LIGNE DE TRAMWAY À LUXEMBOURG

TRAM RAPIDE

AVANT PROJET SOMMAIRE

VUE EN PLAN GENERALE
Tronçon TRAB

PLANCHE 012

Phase	Emetteur	Localisation	Pôle	Spécialité	Type doc	Numéro	Indice
APS	4469B	TRAB	INF	T3311	PLA	000001	A

Echelle : 1/500 | Format: B41x1189 | Nom du fichier: APS_4469B_TRAB_INF_T3310_PLA_000001_A.dwg

Indice	Date	Commentaires	Etabli	Vérifié	Approuvé
A	22/04/2026	Première diffusion	SPF	JHK	JHK

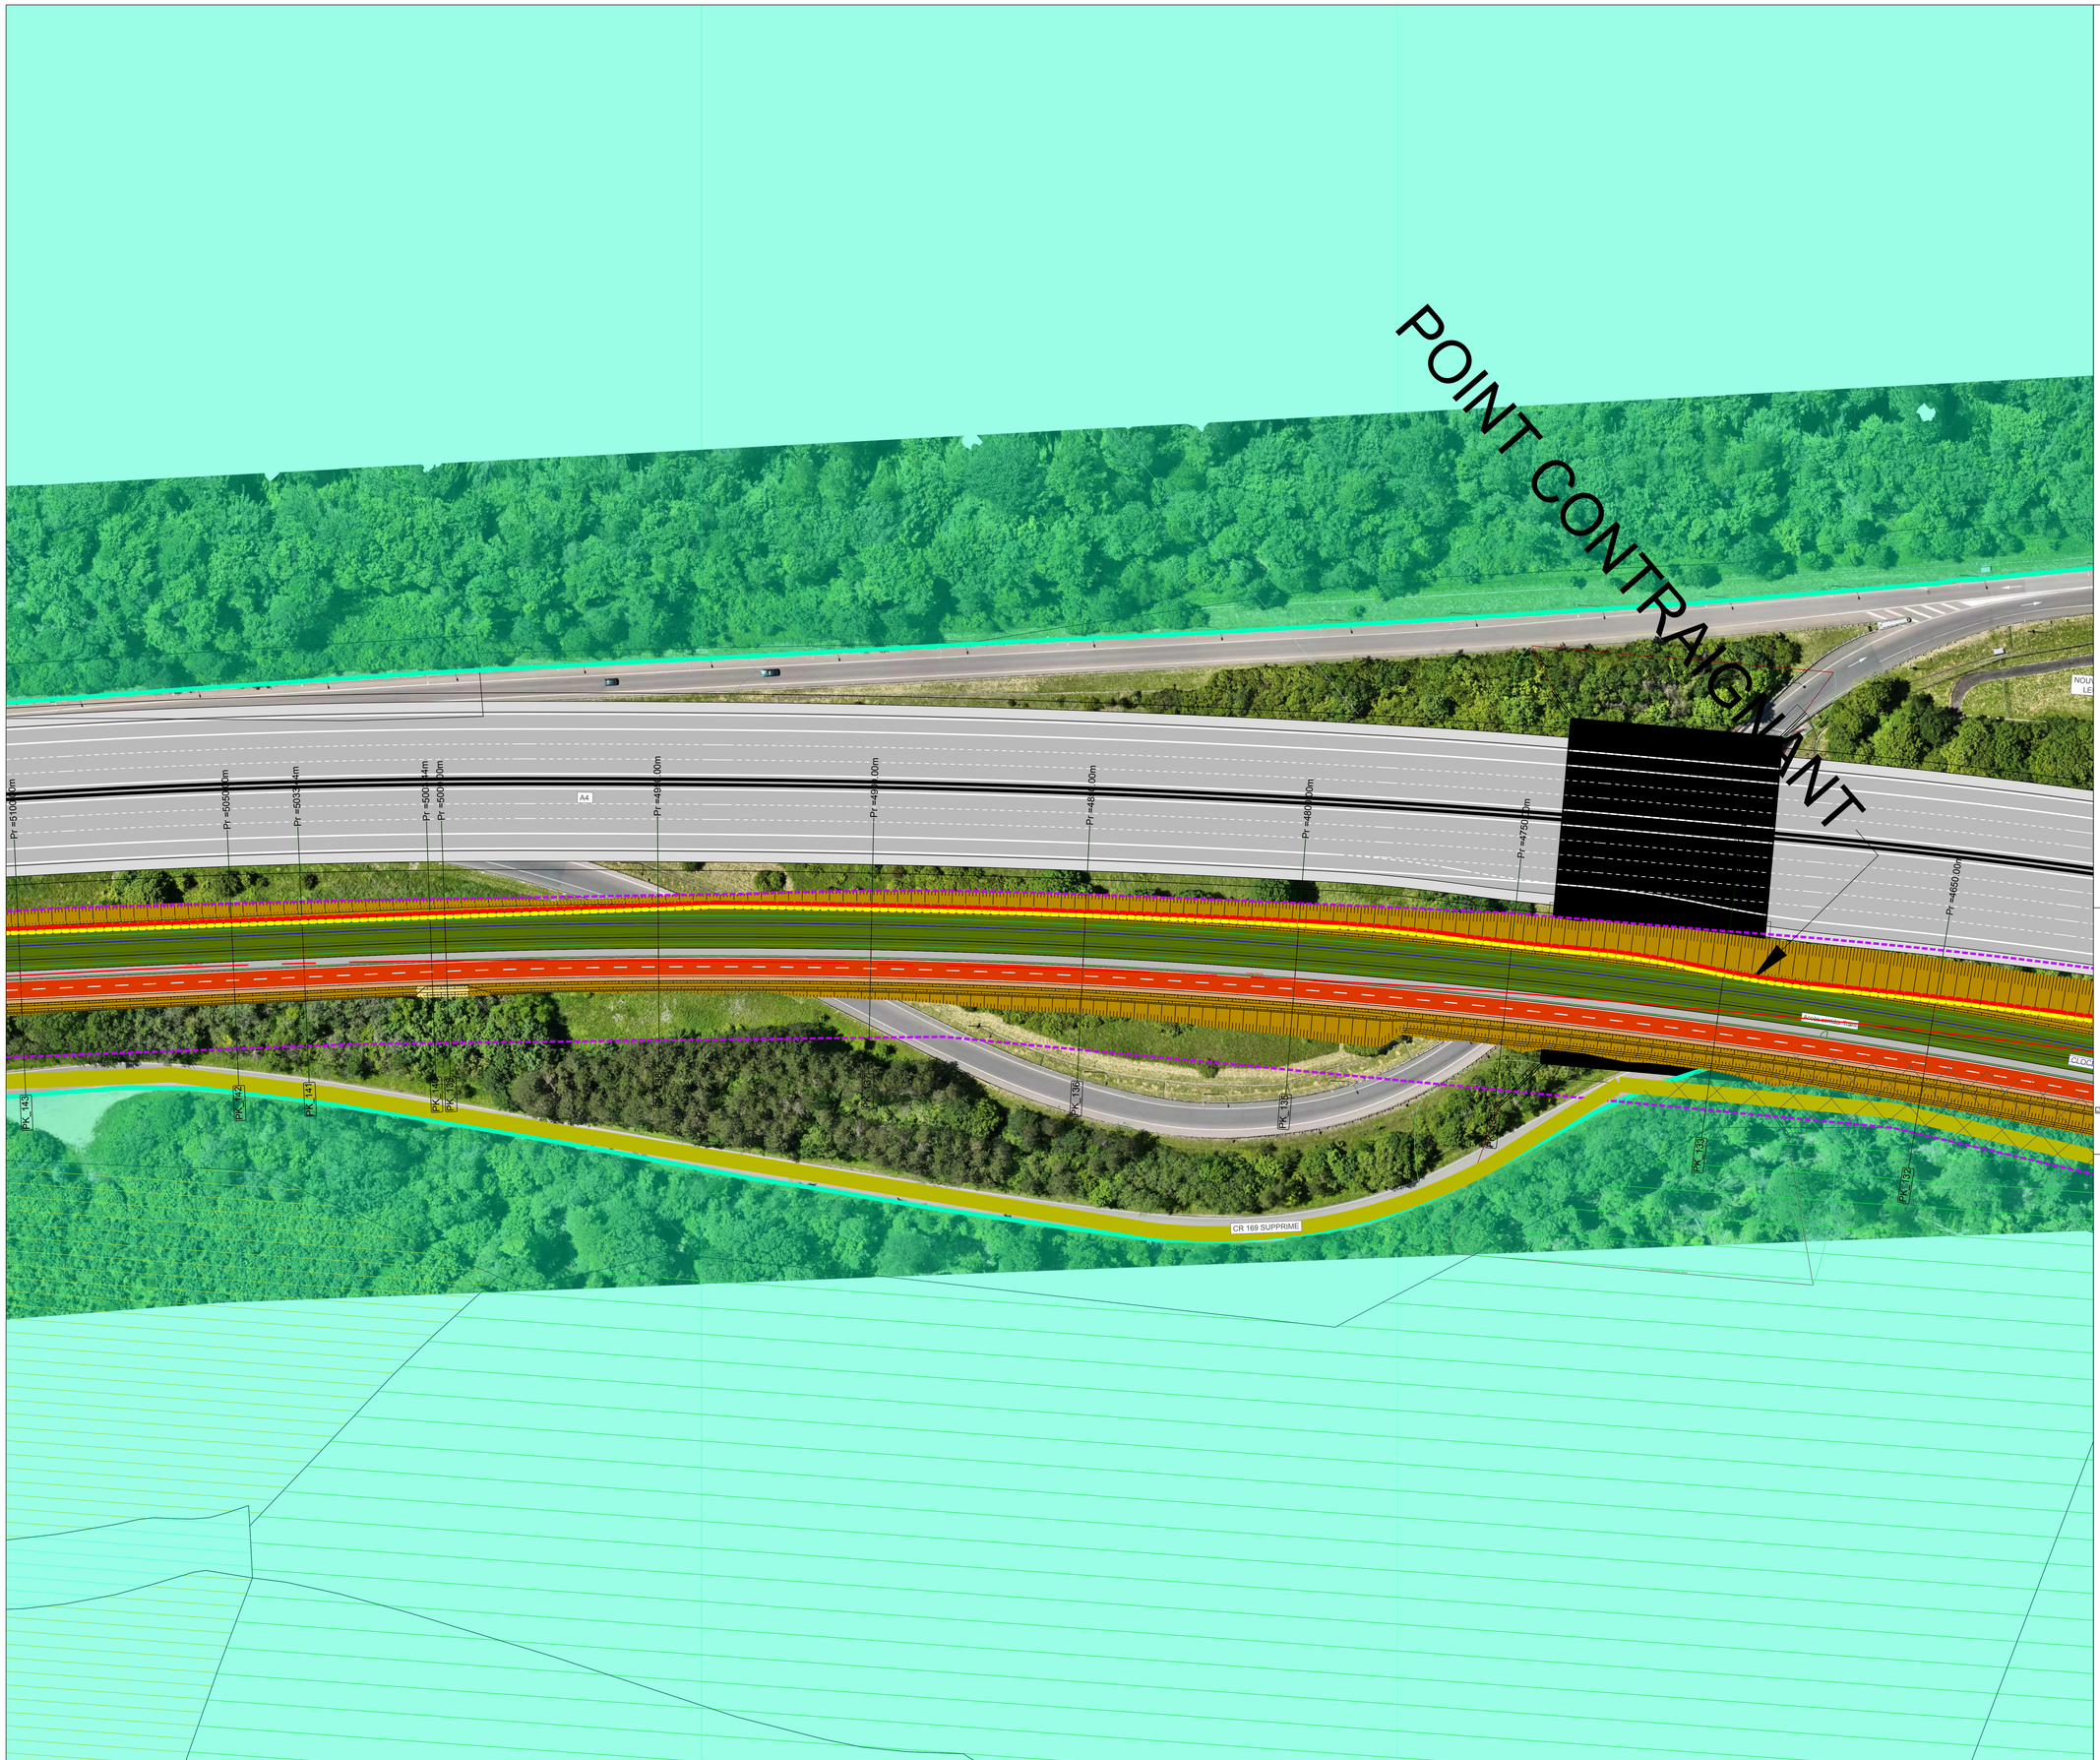

- Limite PAC+ — LIMITE PROJET PONTS&CHAUSSEES
- EMPRISE FONCIERE TRAM RAPIDE
- LIMITES COMMUNALES
- PISTES CYCLABLES REGIONALES
- PISTES CYCLABLES REGIONALES (Circulation mixte sur route Nationale ou CR)
- PISTES CYCLABLES NATIONALES
- PISTES CYCLABLES NATIONALES (Circulation mixte sur route Nationale ou CR)
- PARCELLES
- PARCELLES ETAT
- PARCELLES COMMUNE LEUDELANGE
- PARCELLES COMMUNE LEUDELANGE
- PARCELLES VDL
- PARCELLES PRIVEES
- CHEMIN AGRICOLE A CREER
- CHEMIN FORESTIER A CREER
- CHEMIN ACCES POMPIERS A CREER
- PISTE CYCLABLE ENROBE ROUGE
- PLATE-FORME VEGETALISATION TYPE 1 (PRAIRIALE)
- PLATE-FORME VEGETALISATION TYPE 2 (TERRE PIERRE)
- PLATE-FORME VEGETALISATION TYPE 4 (SEDUM)
- PLATE-FORME VEGETALISATION TYPE 5 (VIVACES)
- PLATE-FORME (BETON DESACTIVE)
- PLATE-FORME (ECOPARCLANE)
- NATURA 2000
- EMPRISE PROJET SUR NATURA 2000

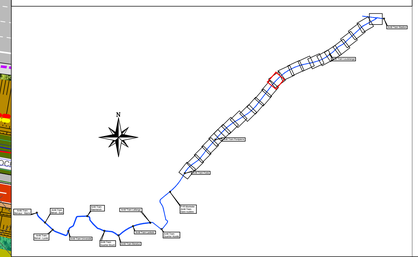

MAITRE D'OUVRAGE:

LUXTRAM S.A.
61, Circuit de la Foire Internationale
L-1347 LUXEMBOURG
Grand-Duché de Luxembourg

LUXTRAM

GROUPEMENT MAITRE D'OEUVRE:

AM Tram Rapide

EMETTEUR:

LSC360 lu

LIGNE DE TRAMWAY À LUXEMBOURG

TRAM RAPIDE

AVANT PROJET SOMMAIRE

VUE EN PLAN GENERALE
Tronçon TRAB

PLANCHE 013

Phase	Emetteur	Localisation	Pôle	Spécialité	Type doc	Numéro	Indice
APS	4469B	TRAB	INF	T3311	PLA	000001	A

Echelle : 1/500 — Format: 841x1189 — Nom du fichier: APS_4469B_TRAB_INF_T3310_PLA_000001_A.dwg

Indice	Date	Commentaires	Etabli	Vérifié	Approuvé
A	22/04/2026	Première diffusion	SPF	JHK	JHK

POINT CONTRAIGNANT

Pr =5019.02m
Pr =5010.00m
Pr =5000.00m
Pr =4950.00m
Pr =4900.00m
Pr =4850.00m
Pr =4800.00m
Pr =4750.00m
Pr =4700.00m
Pr =4650.00m
Pr =4600.00m
Pr =4550.00m
Pr =4500.44m
Pr =4500.00m

CLOCHE D'OR
BELVAUX-MAIRIE
Accès corridor Tram
CR 169 SUPPRIME

Emprise Projet sur NATURA 2000
S= 14315 m²

PK_152
PK_150
PK_150
PK_149
PK_148
PK_147
PK_146
PK_145
PK_144
PK_143
PK_142
PK_141
PK_140
PK_139

- LIMITE PROJET PONTS&CHAUSSEES
- EMPRISE FONCIERE TRAM RAPIDE
- LIMITES COMMUNALES
- PISTES CYCLABLES REGIONALES
- PISTES CYCLABLES REGIONALES (Circulation mixte sur route Nationale ou CR)
- PISTES CYCLABLES NATIONALES
- PISTES CYCLABLES NATIONALES (Circulation mixte sur route Nationale ou CR)
- PARCELLES
- PARCELLES ETAT
- PARCELLES COMMUNE LEUDELANGE
- PARCELLES COMMUNE LEUDELANGE
- PARCELLES VDL
- PARCELLES PRIVEES
- CHEMIN AGRICOLE A CREER
- CHEMIN FORESTIER A CREER
- CHEMIN ACCES POMPIERS A CREER
- PISTE CYCLABLE ENROBE ROUGE
- PLATE-FORME VEGETALISATION TYPE 1 (PRAIRIALE)
- PLATE-FORME VEGETALISATION TYPE 2 (TERRE PIERRE)
- PLATE-FORME VEGETALISATION TYPE 4 (SEDUM)
- PLATE-FORME VEGETALISATION TYPE 5 (VIVACES)
- PLATE-FORME (BETON DESACTIVE)
- PLATE-FORME (ECOPARCLANE)
- NATURA 2000
- EMPRISE PROJET SUR NATURA 2000

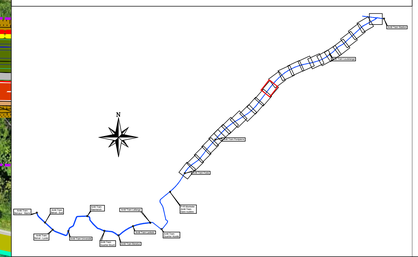

MAITRE D'OUVRAGE:

LUXTRAM S.A.
63, Circuit de la Foire Internationale
L-1347 LUXEMBOURG
Grand-Duché de Luxembourg

LUXTRAM

GROUPEMENT MAITRE D'OEUVRE:

AM Tram Rapide

EMETTEUR:

LSC 360°

4, rue Albert Simon
L-5378 Howald
T (+352) 28 360 1
LSC360.lu

LIGNE DE TRAMWAY À LUXEMBOURG

TRAM RAPIDE

AVANT PROJET SOMMAIRE

VUE EN PLAN GENERALE
Tronçon TRAB

PLANCHE 014

Phase	Emetteur	Localisation	Pôle	Spécialité	Type doc	Numéro	Indice
APS	4469B	TRAB	INF	T3311	PLA	000001	A

Echelle : 1/500
Format: 841x1189
Nom du fichier: APS_4469B_TRAB_INF_T3310_PLA_000001_A.dwg

Indice	Date	Commentaires	Etabli	Vérifié	Approuvé
A	22/04/2026	Première diffusion	SPF	JHK	JHK

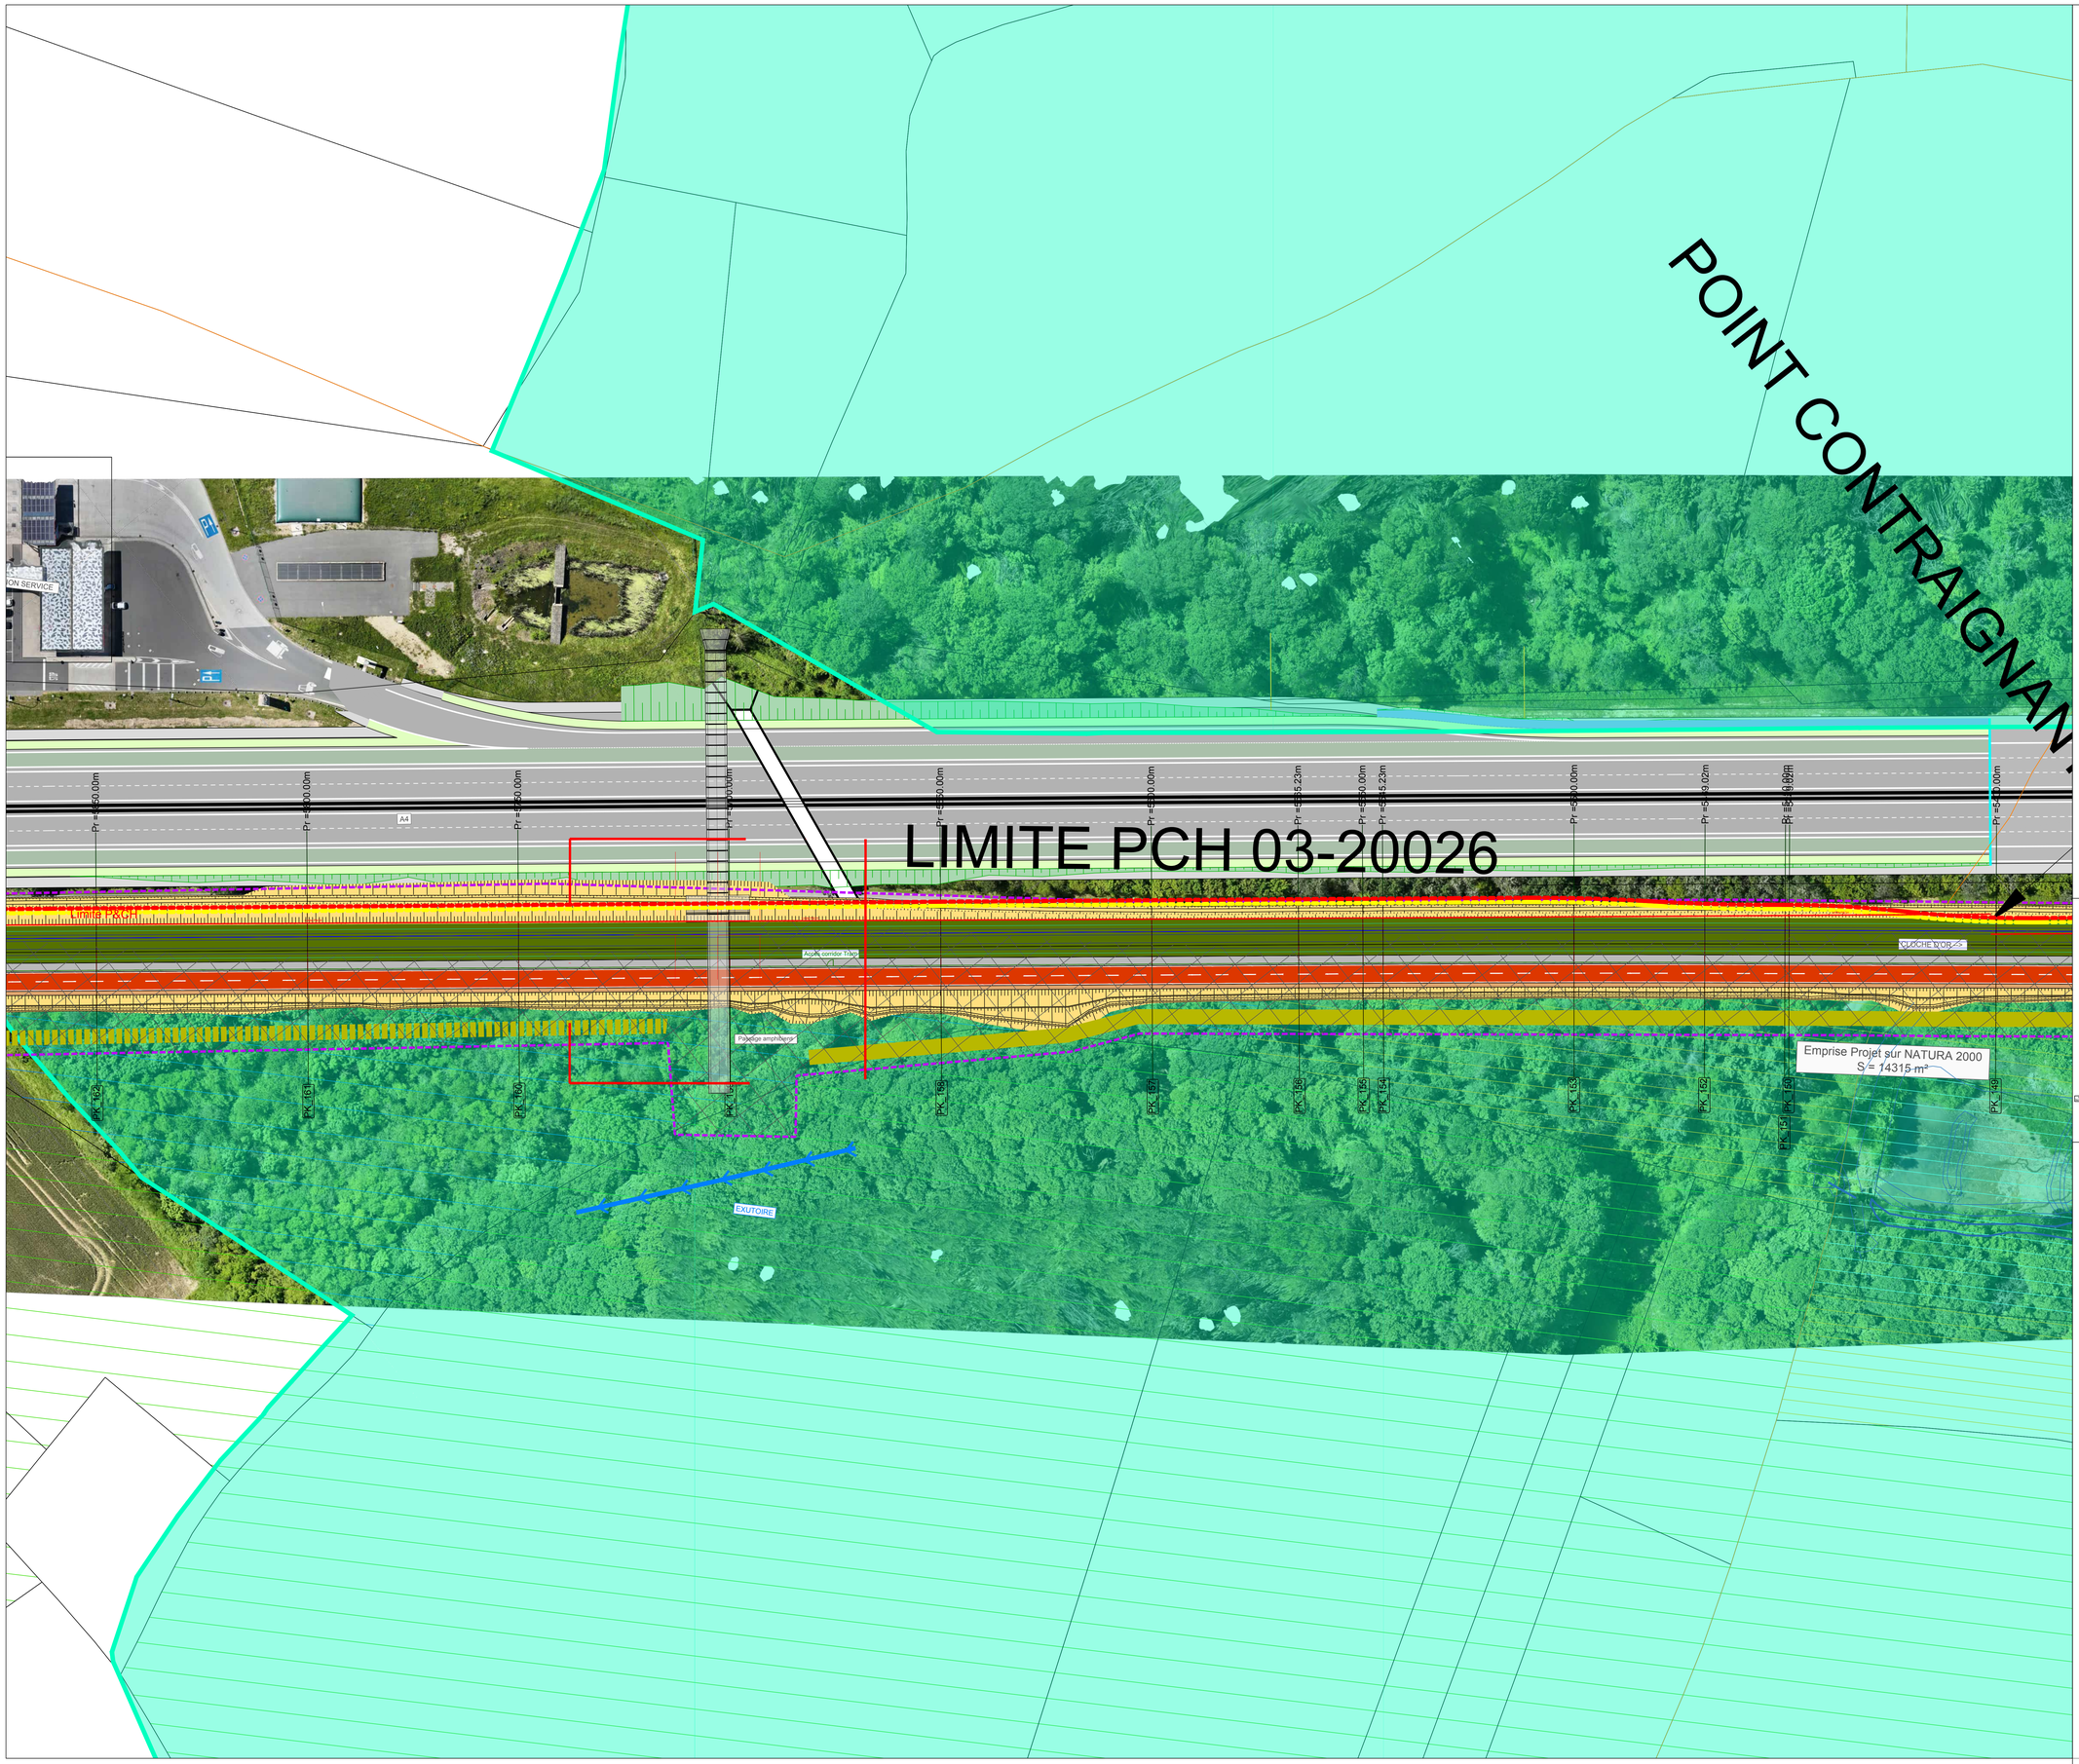

- LIMITE PROJET PONTS&CHAUSSEES
- EMPRISE FONCIERE TRAM RAPIDE
- LIMITES COMMUNALES
- PISTES CYCLABLES REGIONALES
- PISTES CYCLABLES REGIONALES (Circulation mixte sur route Nationale ou CR)
- PISTES CYCLABLES NATIONALES
- PISTES CYCLABLES NATIONALES (Circulation mixte sur route Nationale ou CR)
- PARCELLES
- PARCELLES ETAT
- PARCELLES COMMUNE LEUDELANGE
- PARCELLES COMMUNE LEUDELANGE
- PARCELLES VDL
- PARCELLES PRIVEES
- CHEMIN AGRICOLE A CREER
- CHEMIN FORESTIER A CREER
- CHEMIN ACCES POMPIERS A CREER
- PISTE CYCLABLE ENROBE ROUGE
- PLATE-FORME VEGETALISATION TYPE 1 (PRAIRIALE)
- PLATE-FORME VEGETALISATION TYPE 2 (TERRE PIERRE)
- PLATE-FORME VEGETALISATION TYPE 4 (SEDUM)
- PLATE-FORME VEGETALISATION TYPE 5 (VIVACES)
- PLATE-FORME (BETON DESACTIVE)
- PLATE-FORME (ECOPARCLANE)
- NATURA 2000
- EMPRISE PROJET SUR NATURA 2000

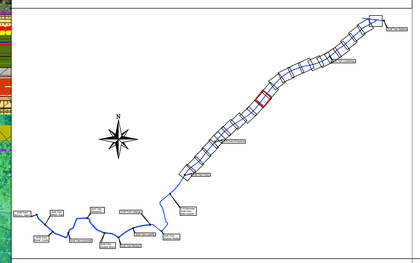

MAITRE D'OUVRAGE:

LUXTRAM S.A.
61, Circuit de la Foire Internationale
L-1347 LUXEMBOURG
Grand-Duché de Luxembourg

LUXTRAM

GROUPEMENT MAITRE D'OEUVRE:

AM Tram Rapide

EMETTEUR:

LSC 360°

LIGNE DE TRAMWAY À LUXEMBOURG

TRAM RAPIDE

AVANT PROJET SOMMAIRE

VUE EN PLAN GENERALE
Tronçon TRAB

PLANCHE 015

Phase	Emetteur	Localisation	Pôle	Spécialité	Type doc	Numéro	Indice
APS	4469B	TRAB	INF	T3311	PLA	000001	A

Echelle:	Format:	Nom du fichier:
1/500	841x1189	APS_4469B_TRAB_INF_T3310_PLA_000001_A.dwg

Indice	Date	Commentaires	Etabli	Vérifié	Approuvé
A	22/04/2026	Première diffusion	SPF	JHK	JHK

POINT CONTRAIGNANT

STATION SERVICE

CR 169 SUPPRIME

Limite PAG/PI

Limite PAG/PI

Accès carrossable/ corridor Tram

<-- BELVAUX (MAIRIE)

A4

Pr =6250.00m
Pr =6200.00m
Pr =6175.00m
Pr =6150.00m
Pr =6100.00m
Pr =6037.00m
Pr =6000.00m
Pr =5950.00m
Pr =5900.00m
Pr =5850.00m
Pr =5800.00m

PK_170
PK_169
PK_168.5
PK_168
PK_167
PK_166
PK_165
PK_164
PK_163
PK_162
PK_161

LIMITE PROJET PONTS&CHAUSSEES
EMPRISE FONCIERE TRAM RAPIDE
LIMITES COMMUNALES
PISTES CYCLABLES REGIONALES
PISTES CYCLABLES REGIONALES (Circulation mixte sur route Nationale ou CR)
PISTES CYCLABLES NATIONALES
PISTES CYCLABLES NATIONALES (Circulation mixte sur route Nationale ou CR)
PARCELLES
PARCELLES ETAT
PARCELLES COMMUNE LEUDELANGE
PARCELLES COMMUNE LEUDELANGE
PARCELLES VDL
PARCELLES PRIVEES
CHEMIN AGRICOLE A CREER
CHEMIN FORESTIER A CREER
CHEMIN ACCES POMPIERS A CREER
PISTE CYCLABLE ENROBE ROUGE
PLATE-FORME VEGETALISATION TYPE 1 (PRAIRIALE)
PLATE-FORME VEGETALISATION TYPE 2 (TERRE PIERRE)
PLATE-FORME VEGETALISATION TYPE 4 (SEDUM)
PLATE-FORME VEGETALISATION TYPE 5 (VIVACES)
PLATE-FORME (BETON DESACTIVE)
PLATE-FORME (ECOPARCLANE)
NATURA 2000
EMPRISE PROJET SUR NATURA 2000

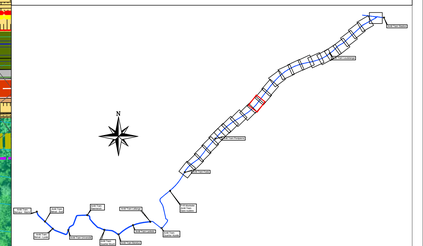
N
Route de Trèves
Cloche d'or
Belair
Kockelscheuer
Kockelscheuer
Kockelscheuer

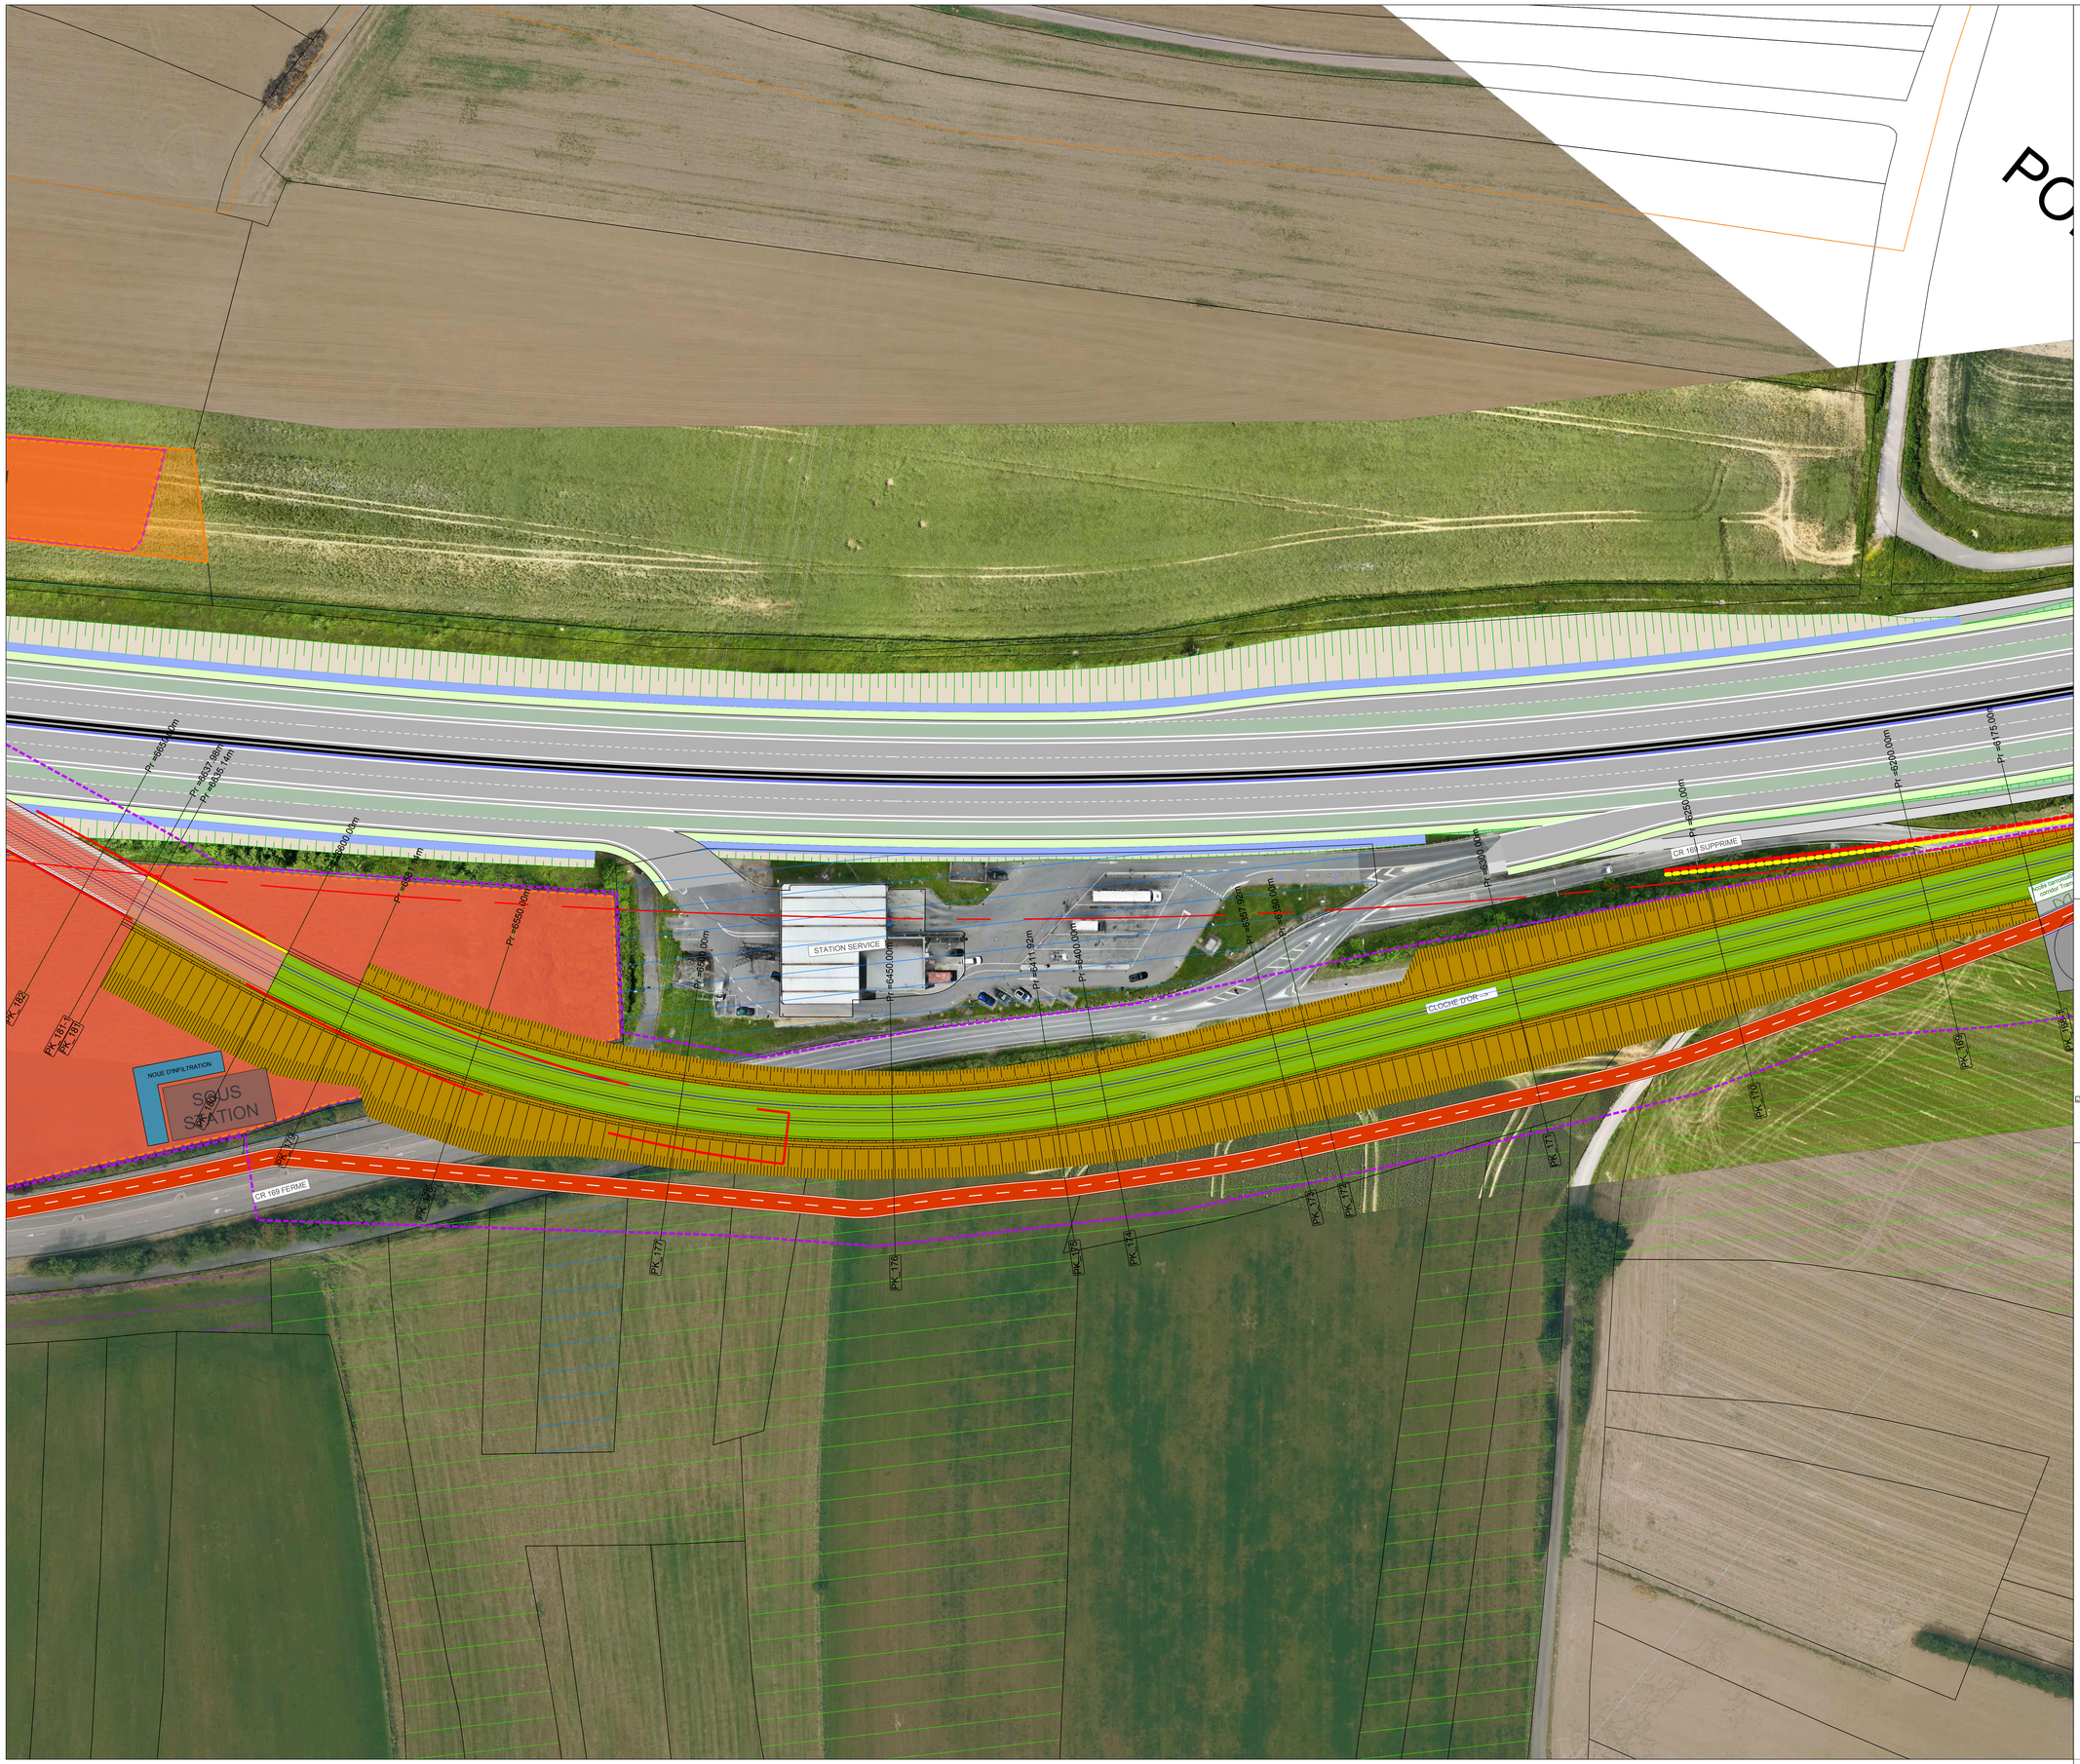

- LIMITE PROJET PONTS&CHAUSSEES
- EMPRISE FONCIERE TRAM RAPIDE
- LIMITES COMMUNALES
- PISTES CYCLABLES REGIONALES
- PISTES CYCLABLES REGIONALES (Circulation mixte sur route Nationale ou CR)
- PISTES CYCLABLES NATIONALES
- PISTES CYCLABLES NATIONALES (Circulation mixte sur route Nationale ou CR)
- PARCELLES
- PARCELLES ETAT
- PARCELLES COMMUNE LEUDELANGE
- PARCELLES COMMUNE LEUDELANGE
- PARCELLES VDL
- PARCELLES PRIVEES
- CHEMIN AGRICOLE A CREER
- CHEMIN FORESTIER A CREER
- CHEMIN ACCES POMPIERS A CREER
- PISTE CYCLABLE ENROBE ROUGE
- PLATE-FORME VEGETALISATION TYPE 1 (PRAIRIALE)
- PLATE-FORME VEGETALISATION TYPE 2 (TERRE PIERRE)
- PLATE-FORME VEGETALISATION TYPE 4 (SEDUM)
- PLATE-FORME VEGETALISATION TYPE 5 (VIVACES)
- PLATE-FORME (BETON DESACTIVE)
- PLATE-FORME (ECOPARCLANE)
- NATURA 2000
- EMPRISE PROJET SUR NATURA 2000

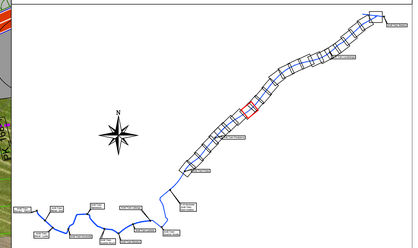

MAITRE D'OUVRAGE:

LUXTRAM S.A.
61, Circuit de la Foire Internationale
L-1347 LUXEMBOURG
Grand-Duché de Luxembourg

LUXTRAM

GROUPEMENT MAITRE D'OEUVRE:

AM Tram Rapide

EMETTEUR:

LSC 360°

LIGNE DE TRAMWAY À LUXEMBOURG

TRAM RAPIDE

AVANT PROJET SOMMAIRE

VUE EN PLAN GENERALE
Tronçon TRAB

PLANCHE 017

Phase	Emetteur	Localisation	Pôle	Spécialité	Type doc	Numéro	Indice
APS	4469B	TRAB	INF	T3311	PLA	000001	A

Echelle : 1/500 | Format: 841x1189 | Nom du fichier: APS_4469B_TRAB_INF_T3310_PLA_000001_A.dwg

Indice	Date	Commentaires	Etabli	Vérifié	Approuvé
A	22/04/2026	Première diffusion	SPF	JHK	JHK

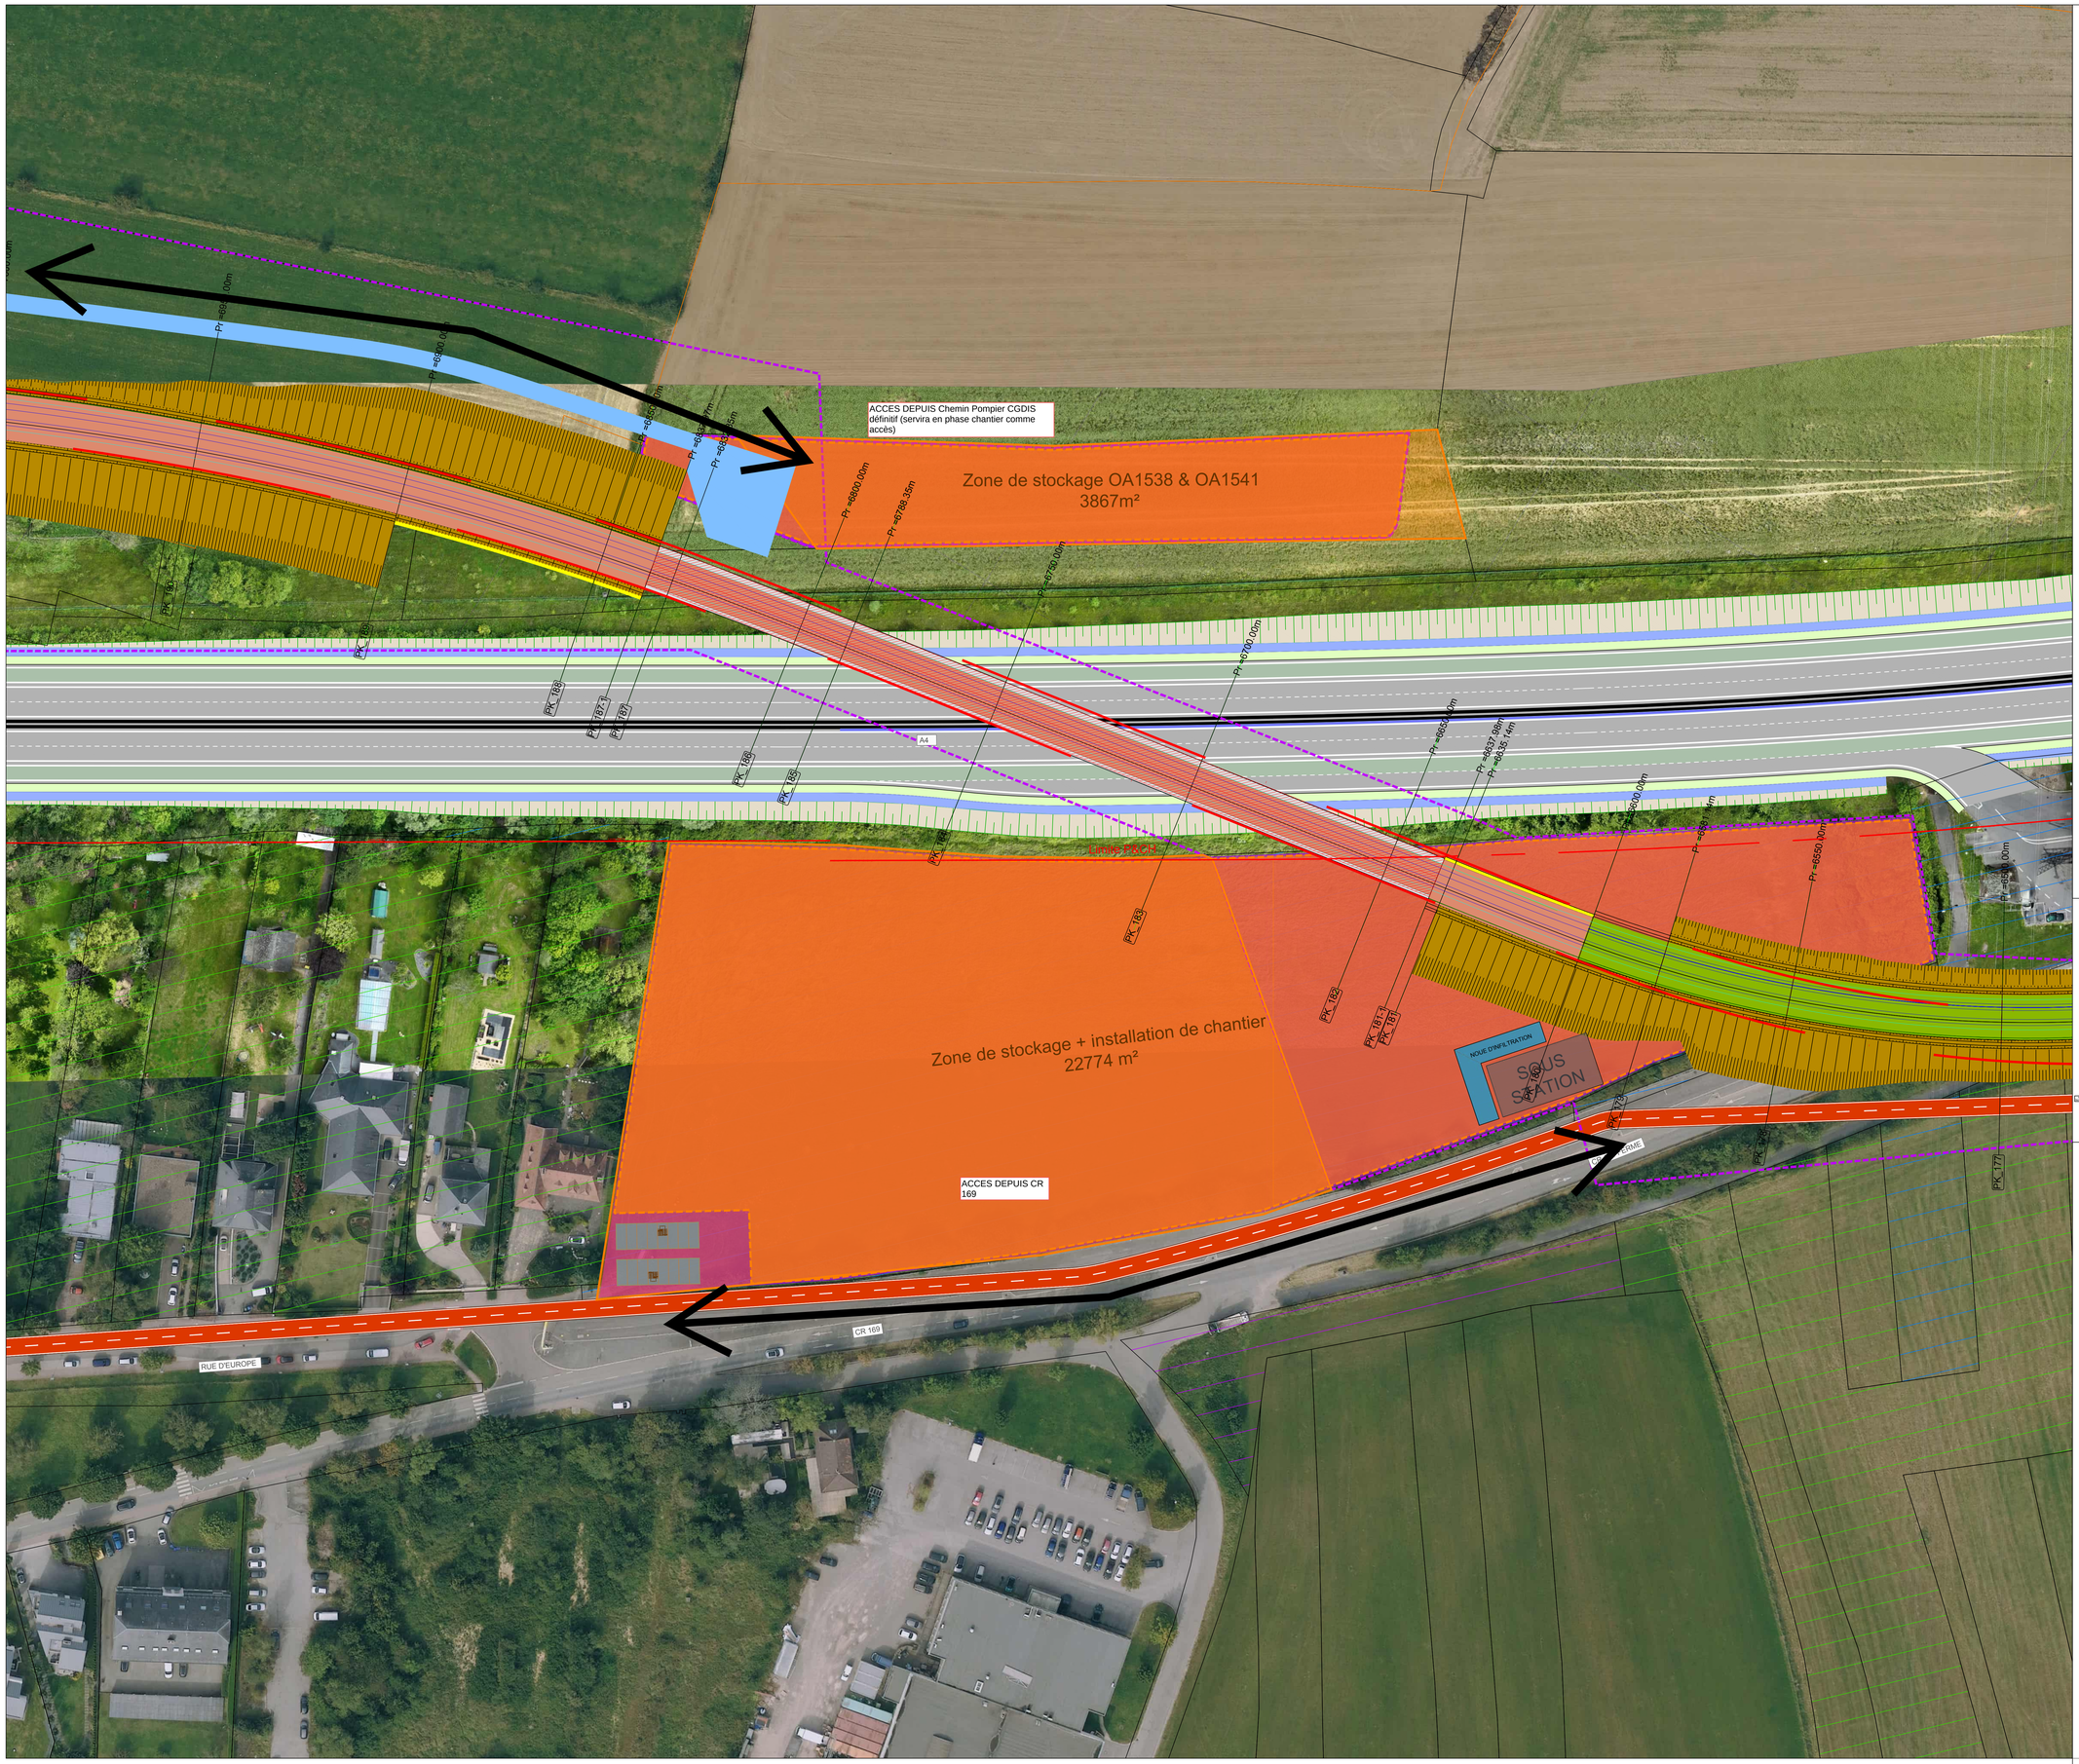

LIMITE PROJET PONTS&CHAUSSEES
EMPRISE FONCIERE TRAM RAPIDE
LIMITES COMMUNALES
PISTES CYCLABLES REGIONALES
PISTES CYCLABLES REGIONALES (Circulation mixte sur route Nationale ou CR)
PISTES CYCLABLES NATIONALES
PISTES CYCLABLES NATIONALES (Circulation mixte sur route Nationale ou CR)
PARCELLES
PARCELLES ETAT
PARCELLES COMMUNE LEUDELANGE
PARCELLES COMMUNE LEUDELANGE
PARCELLES VDL
PARCELLES PRIVEES
CHEMIN AGRICOLE A CREER
CHEMIN FORESTIER A CREER
CHEMIN ACCES POMPIERS A CREER
PISTE CYCLABLE ENROBE ROUGE
PLATE-FORME VEGETALISATION TYPE 1 (PRAIRIALE)
PLATE-FORME VEGETALISATION TYPE 2 (TERRE PIERRE)
PLATE-FORME VEGETALISATION TYPE 4 (SEDUM)
PLATE-FORME VEGETALISATION TYPE 5 (VIVACES)
PLATE-FORME (BETON DESACTIVE)
PLATE-FORME (ECOPARCLANE)
NATURA 2000
EMPRISE PROJET SUR NATURA 2000

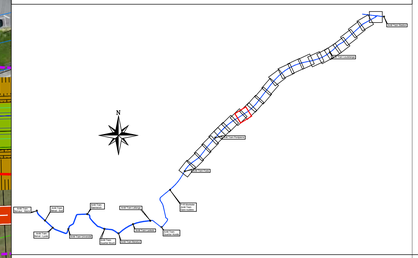

MAITRE D'OUVRAGE:

LUXTRAM S.A.
61, Circuit de la Foire Internationale
L-1347 LUXEMBOURG
Grand-Duché de Luxembourg

LUXTRAM

GROUPEMENT MAITRE D'OEUVRE:

AM Tram Rapide

EMETTEUR:

LSC 360°

LIGNE DE TRAMWAY À LUXEMBOURG

TRAM RAPIDE

AVANT PROJET SOMMAIRE

VUE EN PLAN GENERALE
Tronçon TRAB

PLANCHE 018

Phase	Emetteur	Localisation	Pôle	Spécialité	Type doc	Numéro	Indice
APS	4469B	TRAB	INF	T3311	PLA	000001	A

Echelle : 1/500
Format: 841x1189
Nom du fichier: APS_4469B_TRAB_INF_T3310_PLA_000001_A.dwg

Indice	Date	Commentaires	Etabli	Vérifié	Approuvé
A	22/04/2026	Première diffusion	SPF	JHK	JHK



- limite PAC+ — LIMITE PROJET PONTS&CHAUSSEES
- EMPRISE FONCIERE TRAM RAPIDE
- LIMITES COMMUNALES
- PISTES CYCLABLES REGIONALES
- PISTES CYCLABLES REGIONALES (Circulation mixte sur route Nationale ou CR)
- PISTES CYCLABLES NATIONALES
- PISTES CYCLABLES NATIONALES (Circulation mixte sur route Nationale ou CR)
- PARCELLES
- PARCELLES ETAT
- PARCELLES COMMUNE LEUDELANGE
- PARCELLES COMMUNE LEUDELANGE
- PARCELLES VDL
- PARCELLES PRIVEES
- CHEMIN AGRICOLE A CREER
- CHEMIN FORESTIER A CREER
- CHEMIN ACCES POMPIERS A CREER
- PISTE CYCLABLE ENROBE ROUGE
- PLATE-FORME VEGETALISATION TYPE 1 (PRAIRIALE)
- PLATE-FORME VEGETALISATION TYPE 2 (TERRE PIERRE)
- PLATE-FORME VEGETALISATION TYPE 4 (SEDUM)
- PLATE-FORME VEGETALISATION TYPE 5 (VIVACES)
- PLATE-FORME (BETON DESACTIVE)
- PLATE-FORME (ECOPARCLANE)
- NATURA 2000
- EMPRISE PROJET SUR NATURA 2000

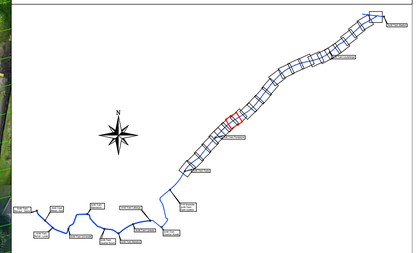

MAITRE D'OUVRAGE:

LUXTRAM S.A.
61, Circuit de la Foire Internationale
L-1347 LUXEMBOURG
Grand-Duché de Luxembourg

LUXTRAM

GROUPEMENT MAITRE D'OEUVRE:

AM Tram Rapide

EMETTEUR:

LSC 360

4, rue Albert Simon
L-3481 DUDELANGE
T. (+352) 26 50 76 0
LSC360.lu

LIGNE DE TRAMWAY À LUXEMBOURG

TRAM RAPIDE

AVANT PROJET SOMMAIRE

VUE EN PLAN GENERALE
Tronçon TRAB

PLANCHE 019

Phase	Emetteur	Localisation	Pôle	Spécialité	Type doc	Numéro	Indice
APS	4469B	TRAB	INF	T3311	PLA	000001	A

Echelle : 1/500
Format: 841x1189
Nom du fichier: APS_4469B_TRAB_INF_T3310_PLA_000001_A.dwg

Indice	Date	Commentaires	Etabli	Vérifié	Approuvé
A	22/04/2026	Première diffusion	SPF	JHK	JHK

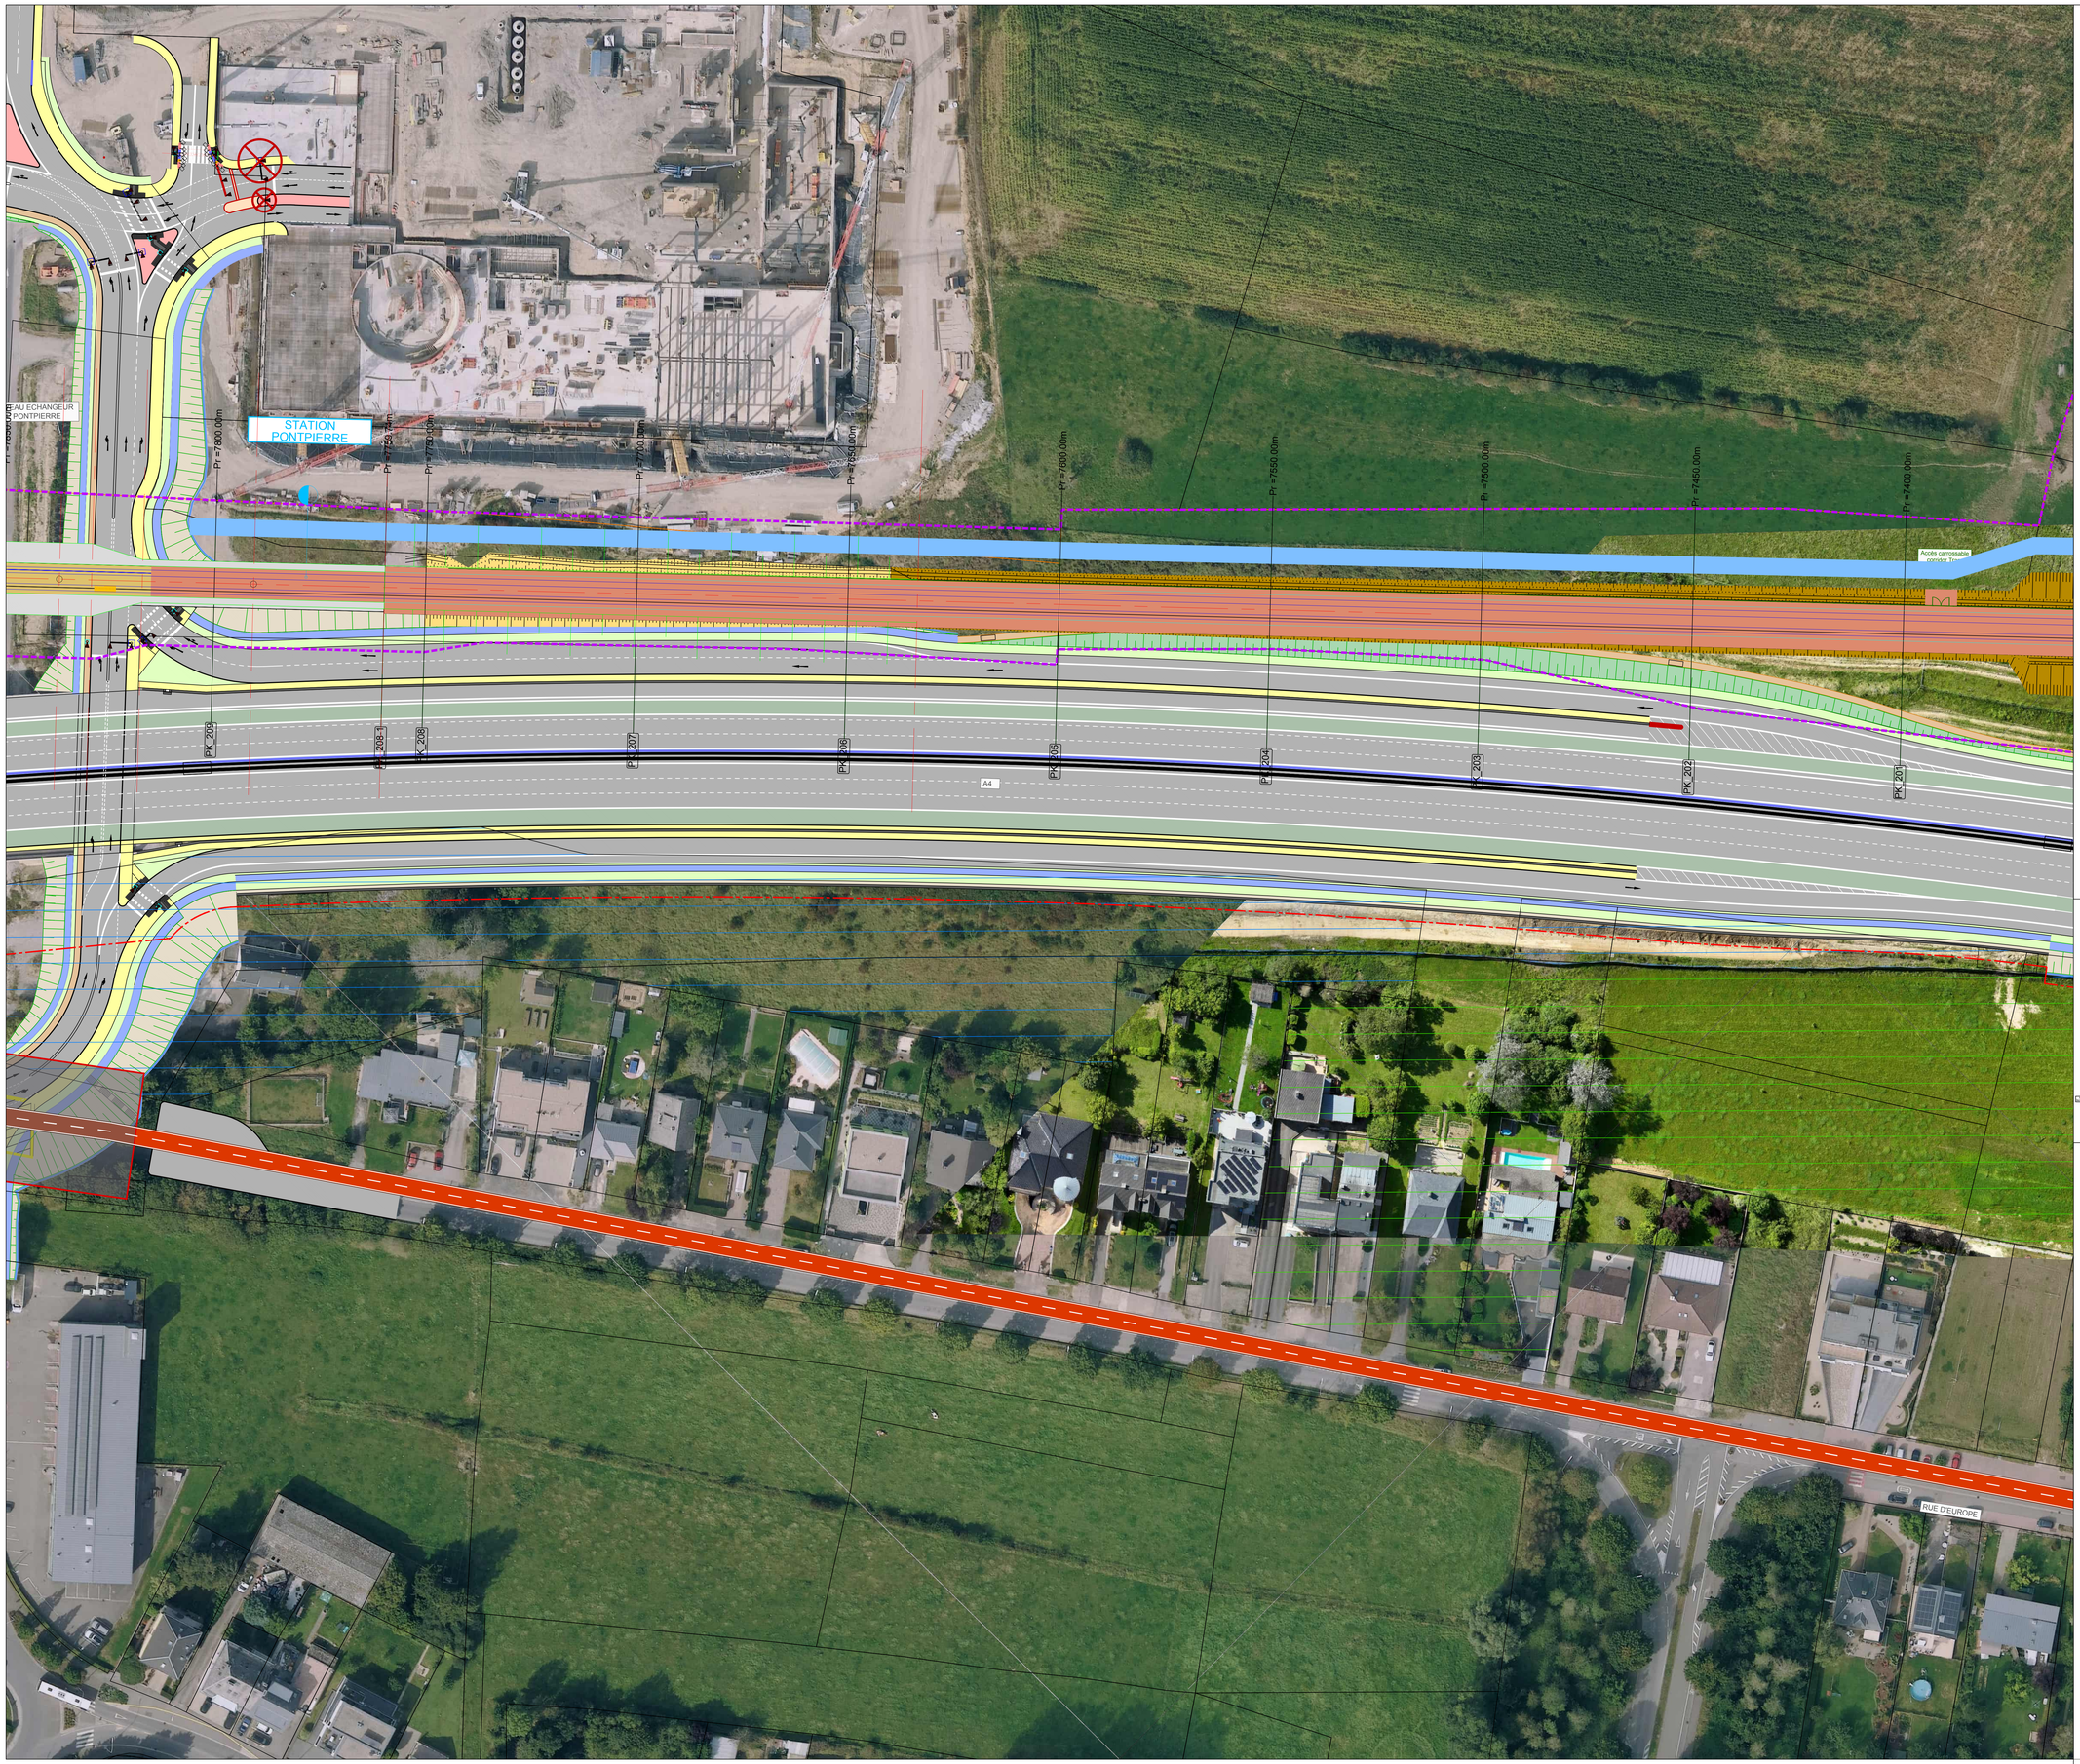

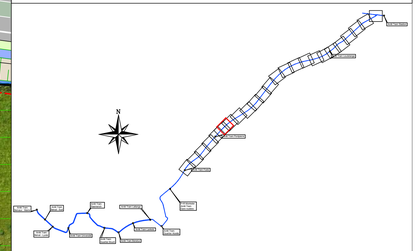

limite PAG/PI — LIMITE PROJET PONTS&CHAUSSEES

EMPRISE FONCIERE TRAM RAPIDE

LIMITES COMMUNALES

PISTES CYCLABLES REGIONALES

PISTES CYCLABLES REGIONALES (Circulation mixte sur route Nationale ou CR)

PISTES CYCLABLES NATIONALES

PISTES CYCLABLES NATIONALES (Circulation mixte sur route Nationale ou CR)

PARCELLES

PARCELLES ETAT

PARCELLES COMMUNE LEUDELANGE

PARCELLES COMMUNE LEUDELANGE

PARCELLES VDL

PARCELLES PRIVEES

CHEMIN AGRICOLE A CREER

CHEMIN FORESTIER A CREER

CHEMIN ACCES POMPIERS A CREER

PISTE CYCLABLE ENROBE ROUGE

PLATE-FORME VEGETALISATION TYPE 1 (PRAIRIALE)

PLATE-FORME VEGETALISATION TYPE 2 (TERRE PIERRE)

PLATE-FORME VEGETALISATION TYPE 4 (SEDUM)

PLATE-FORME VEGETALISATION TYPE 5 (VIVACES)

PLATE-FORME (BETON DESACTIVE)

PLATE-FORME (ECOPARCLANE)

NATURA 2000

EMPRISE PROJET SUR NATURA 2000

MAITRE D'OUVRAGE:

LUXTRAM S.A.
61, Circuit de la Foire Internationale
L-1347 LUXEMBOURG
Grand-Duché de Luxembourg

LUXTRAM

GROUPEMENT MAITRE D'OEUVRE:

AM Tram Rapide

EMETTEUR:

LSC 360°

LIGNE DE TRAMWAY À LUXEMBOURG

TRAM RAPIDE

AVANT PROJET SOMMAIRE

VUE EN PLAN GENERALE
Tronçon TRAB

PLANCHE 020

Phase	Emetteur	Localisation	Pôle	Spécialité	Type doc	Numéro	Indice
APS	4469B	TRAB	INF	T3311	PLA	000001	A

Echelle : 1/500
Format: 841x1189
Nom du fichier: APS_4469B_TRAB_INF_T3310_PLA_000001_A.dwg

Indice	Date	Commentaires	Etabli	Vérifié	Approuvé
A	22/04/2026	Première diffusion	SPF	JHK	JHK

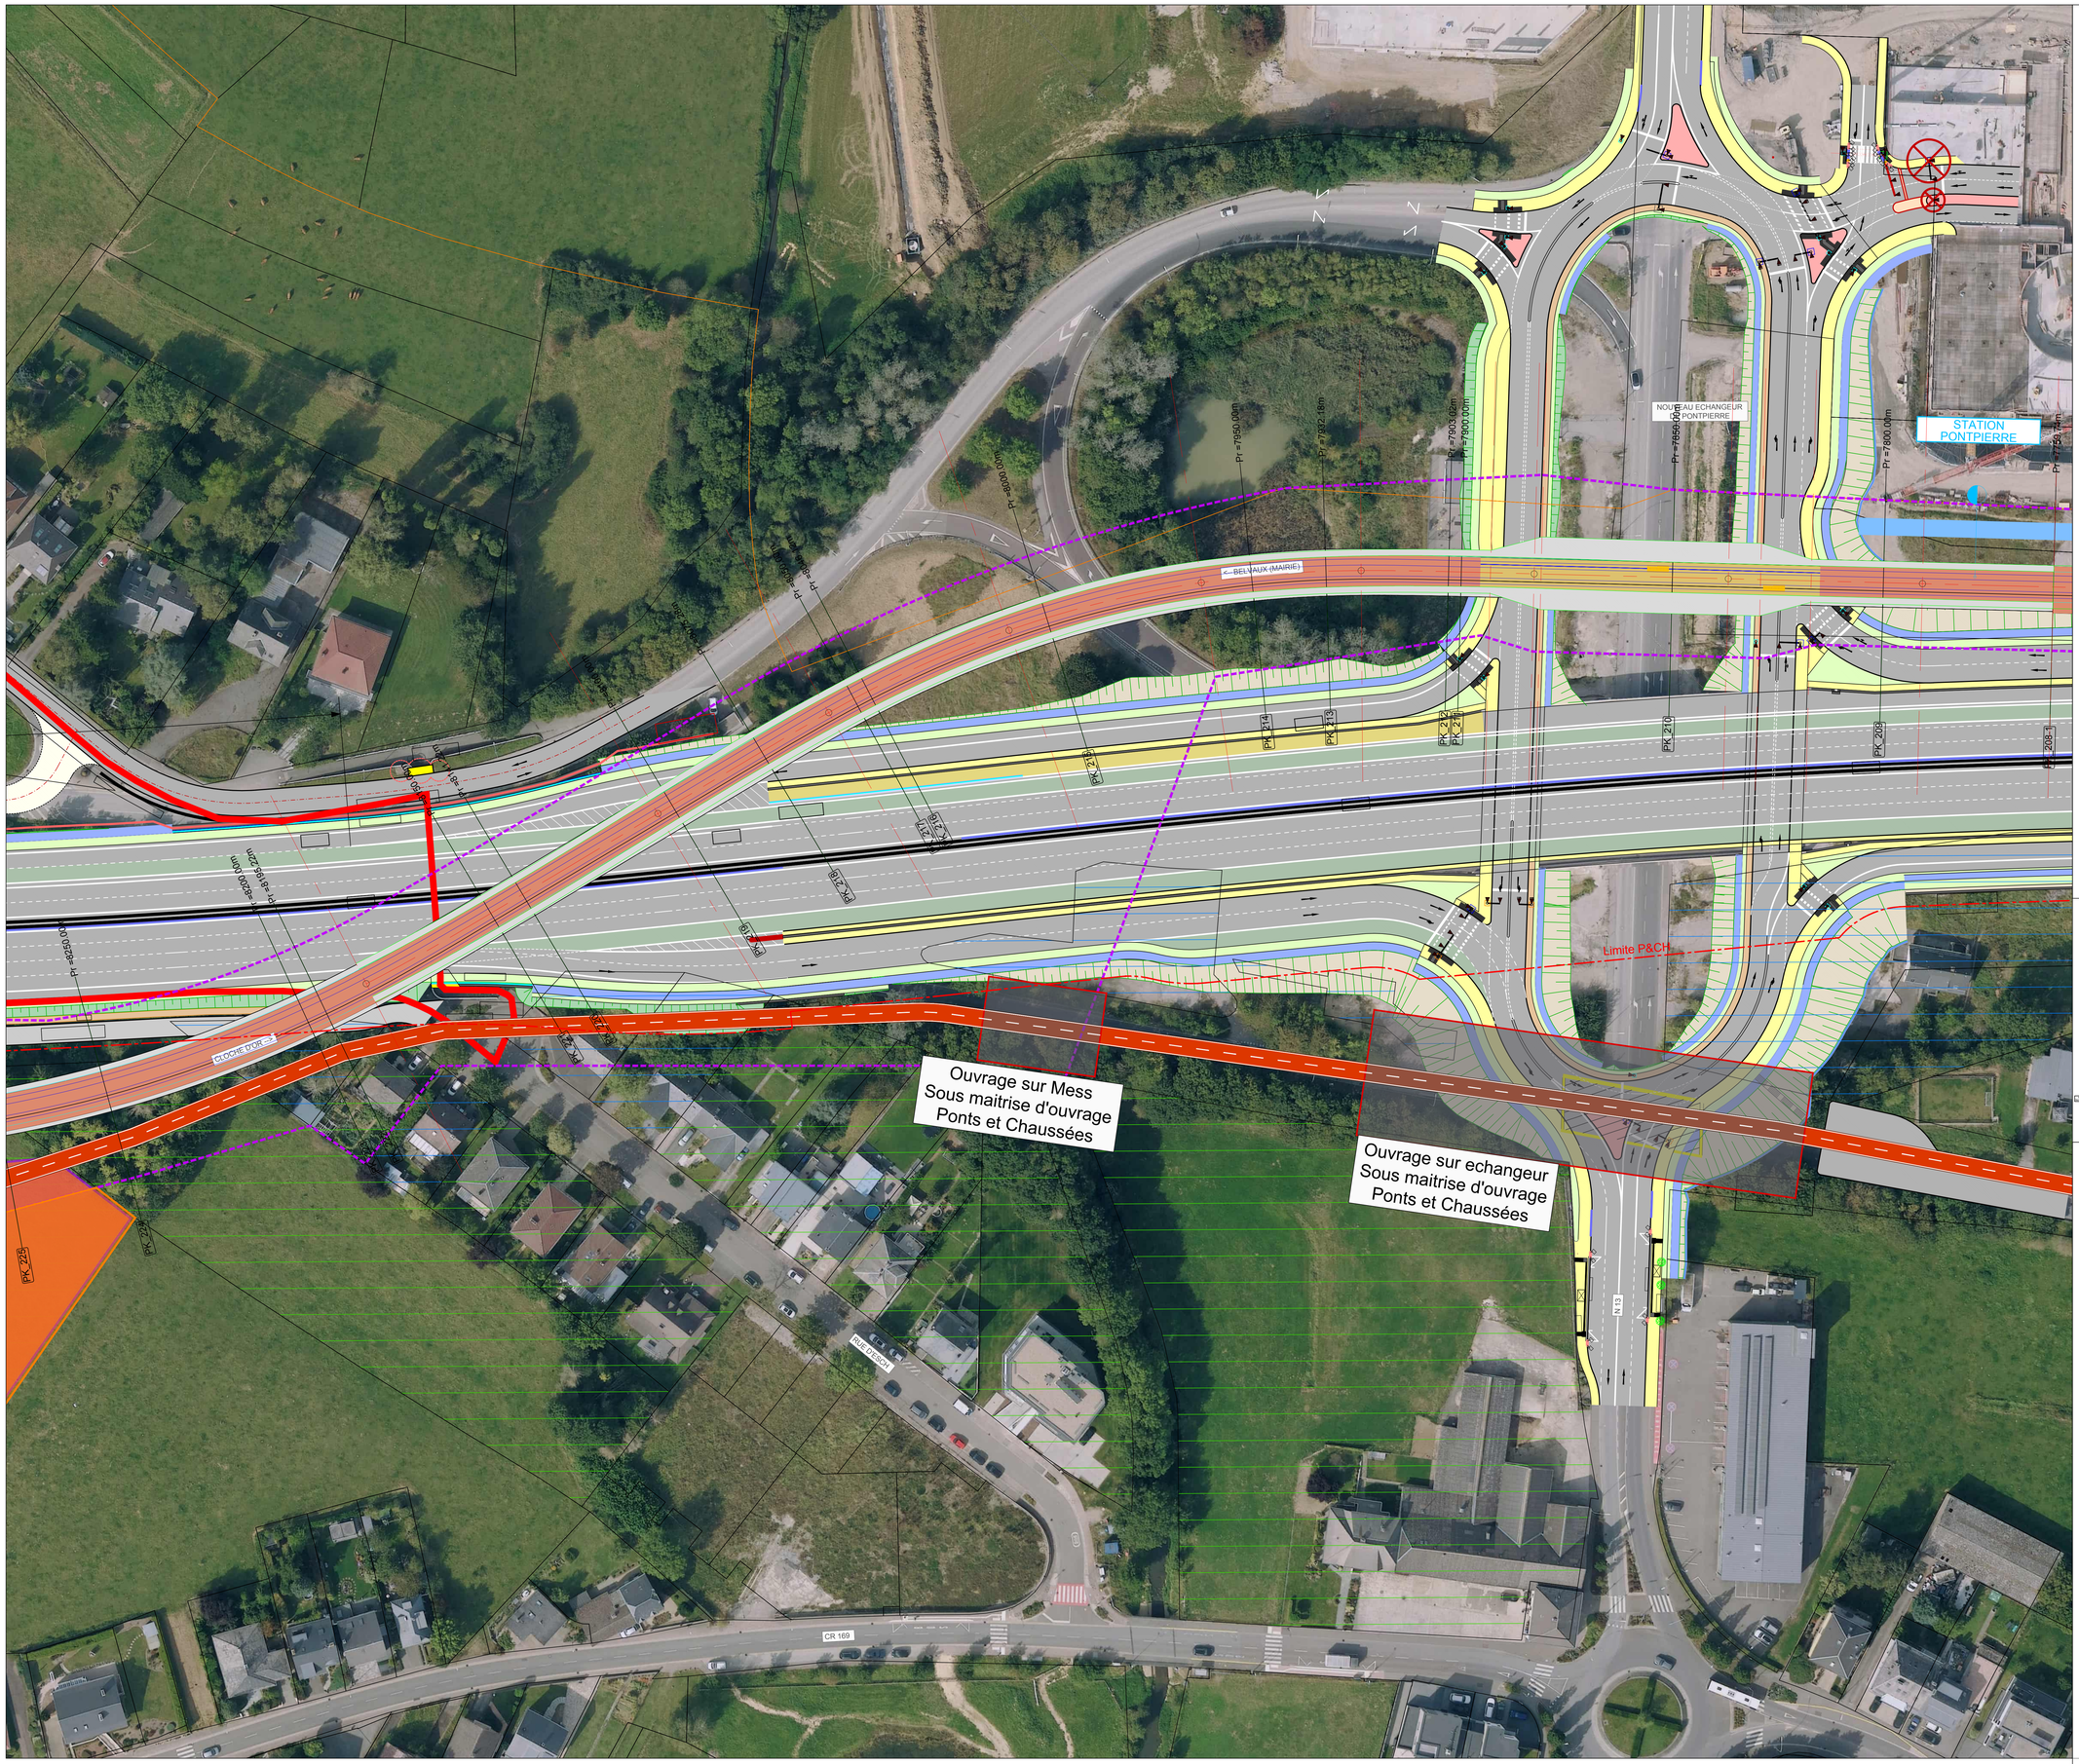

- LIMITE PROJET PONTS&CHAUSSEES
- EMPRISE FONCIERE TRAM RAPIDE
- LIMITES COMMUNALES
- PISTES CYCLABLES REGIONALES
- PISTES CYCLABLES REGIONALES (Circulation mixte sur route Nationale ou CR)
- PISTES CYCLABLES NATIONALES
- PISTES CYCLABLES NATIONALES (Circulation mixte sur route Nationale ou CR)
- PARCELLES
- PARCELLES ETAT
- PARCELLES COMMUNE LEUDELANGE
- PARCELLES COMMUNE LEUDELANGE
- PARCELLES VDL
- PARCELLES PRIVEES
- CHEMIN AGRICOLE A CREER
- CHEMIN FORESTIER A CREER
- CHEMIN ACCES POMPIERS A CREER
- PISTE CYCLABLE ENROBE ROUGE
- PLATE-FORME VEGETALISATION TYPE 1 (PRAIRIALE)
- PLATE-FORME VEGETALISATION TYPE 2 (TERRE PIERRE)
- PLATE-FORME VEGETALISATION TYPE 4 (SEDUM)
- PLATE-FORME VEGETALISATION TYPE 5 (VIVACES)
- PLATE-FORME (BETON DESACTIVE)
- PLATE-FORME (ECOPARCLANE)
- NATURA 2000
- EMPRISE PROJET SUR NATURA 2000

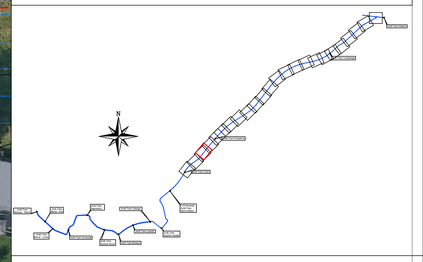

MAITRE D'OUVRAGE:

LUXTRAM S.A.
61, Circuit de la Foire Internationale
L-1347 LUXEMBOURG
Grand-Duché de Luxembourg

LUXTRAM

GROUPEMENT MAITRE D'OEUVRE:

AM Tram Rapide

EMETTEUR:

LSC360

LIGNE DE TRAMWAY À LUXEMBOURG

TRAM RAPIDE

AVANT PROJET SOMMAIRE

VUE EN PLAN GENERALE
Tronçon TRAB

PLANCHE 021

Phase	Emetteur	Localisation	Pôle	Spécialité	Type doc	Numéro	Indice
APS	4469B	TRAB	INF	T3311	PLA	000001	A

Echelle : 1/500
Format: 841x1189
Nom du fichier: APS_4469B_TRAB_INF_T3310_PLA_000001_A.dwg

Indice	Date	Commentaires	Etabli	Vérifié	Approuvé
A	22/04/2026	Première diffusion	SPF	JHK	JHK

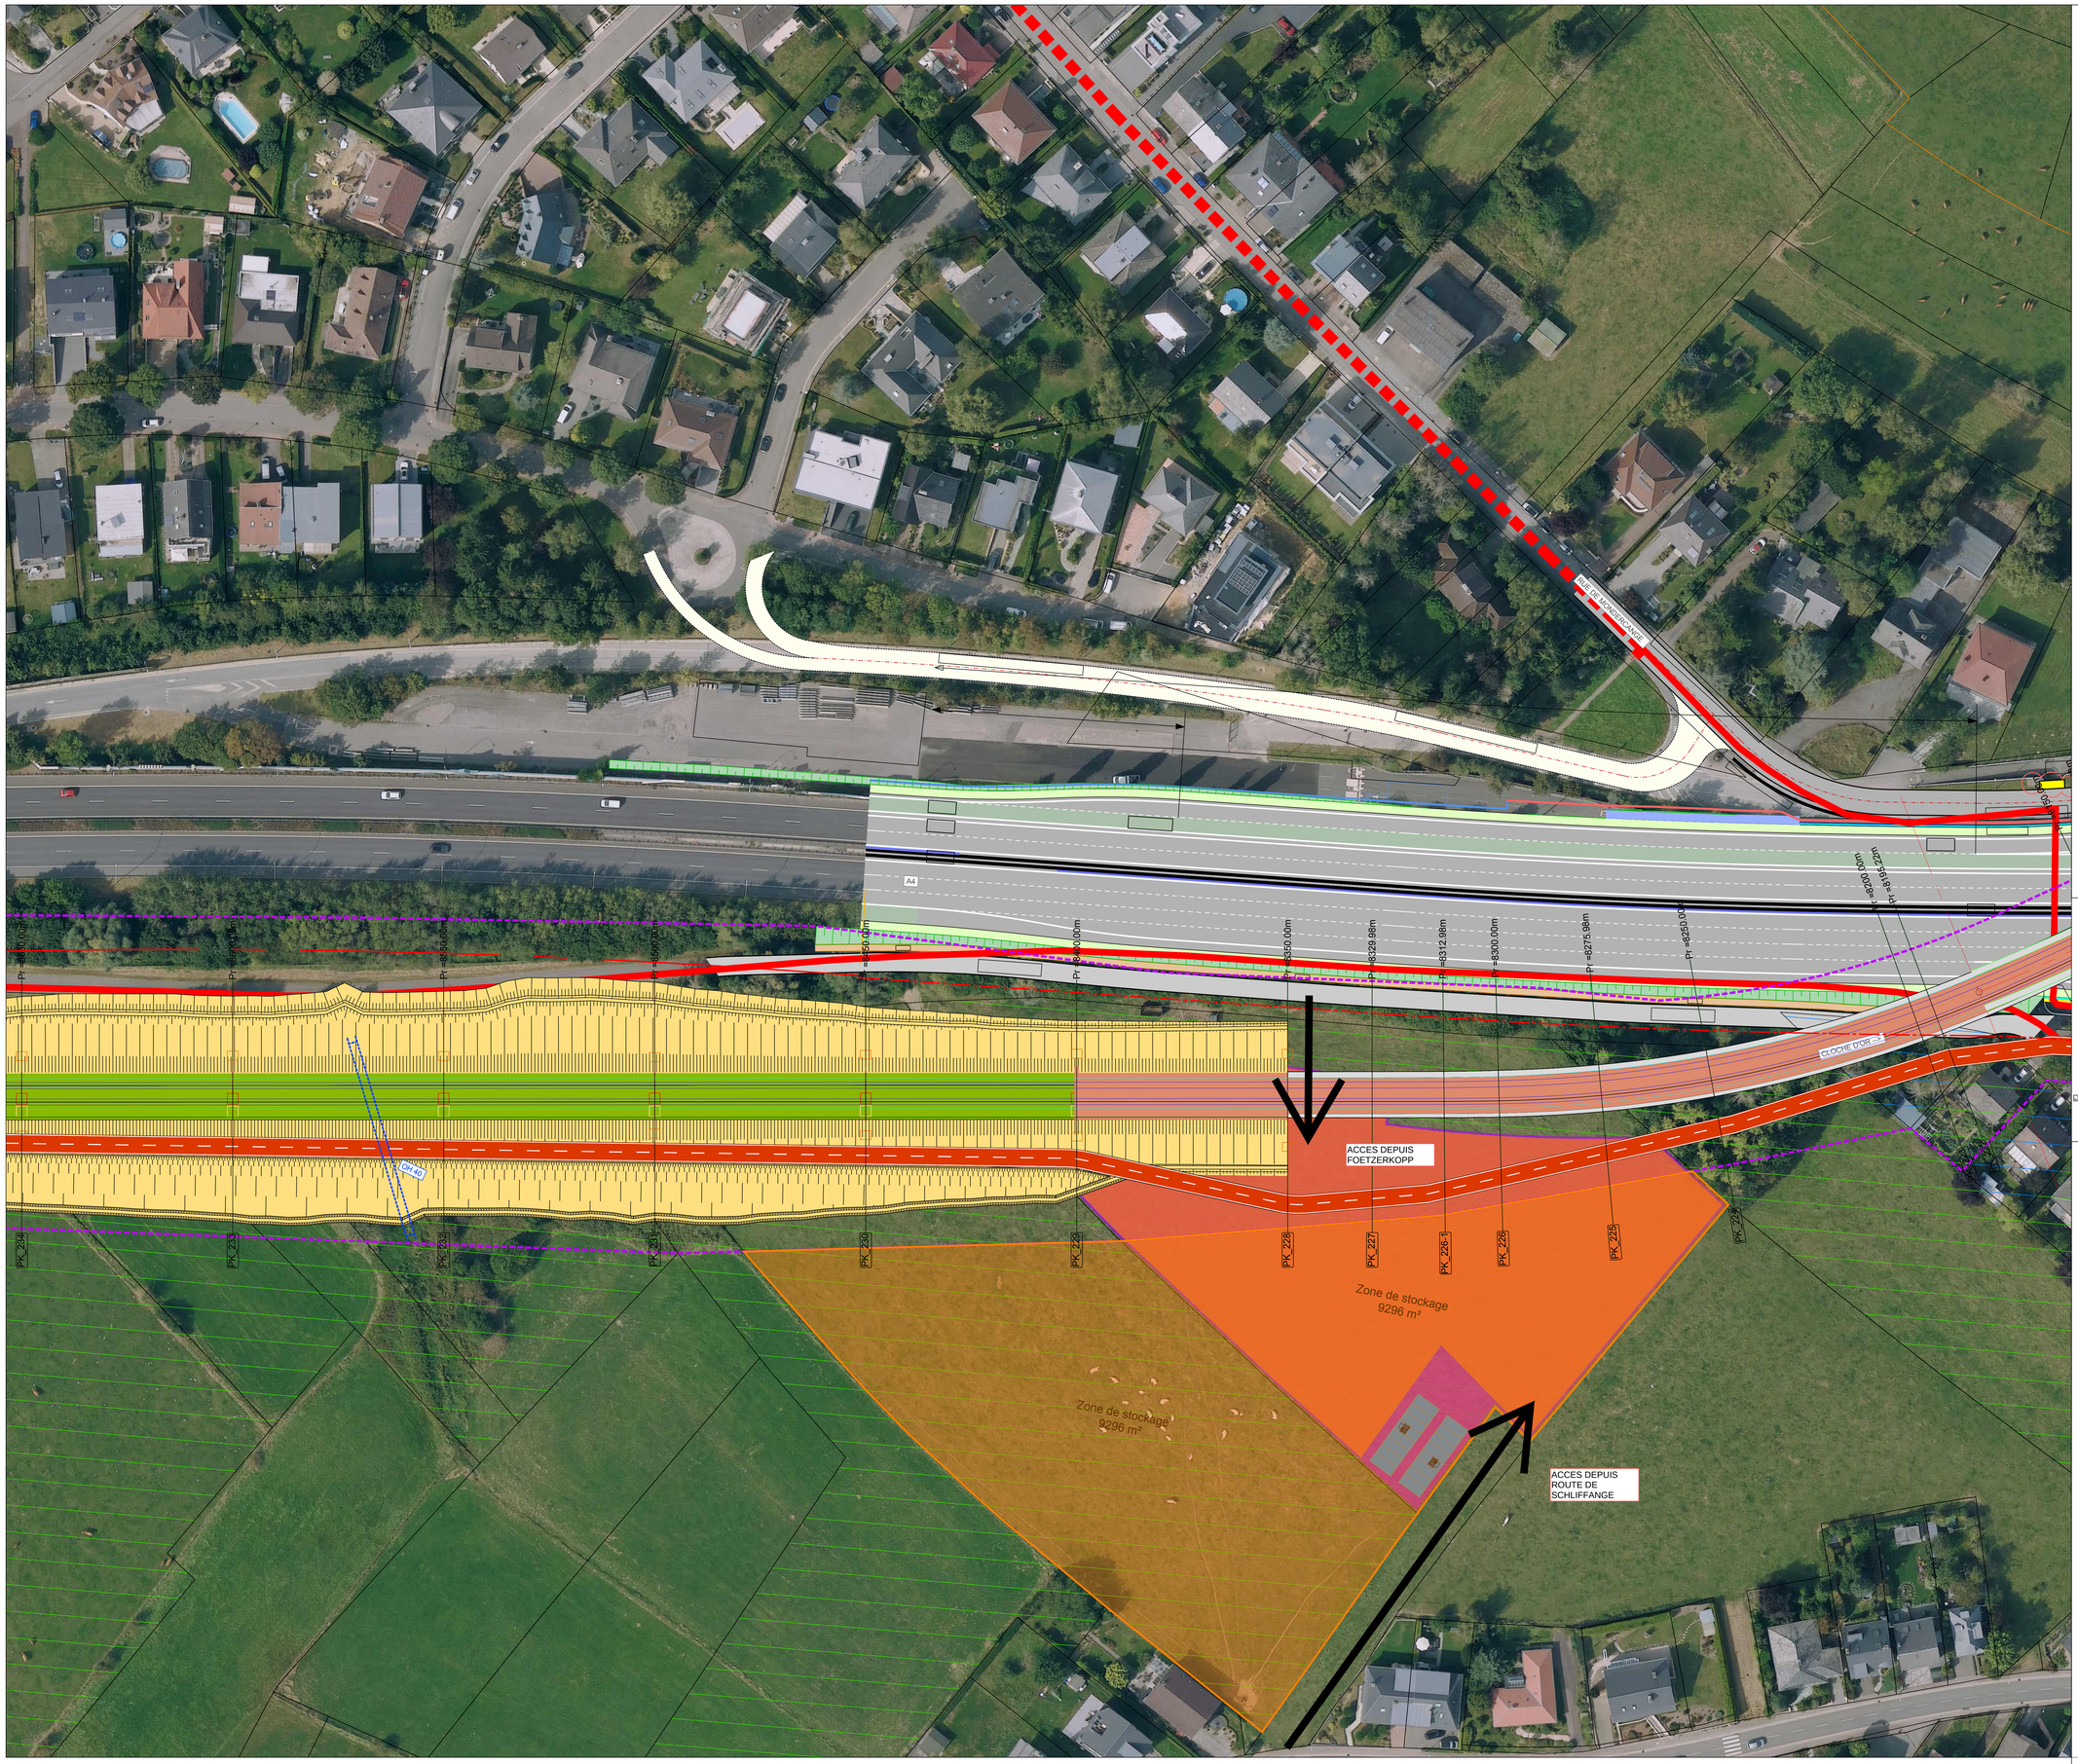

- LIMITE PROJET PONTS&CHAUSSEES
- EMPRISE FONCIERE TRAM RAPIDE
- LIMITES COMMUNALES
- PISTES CYCLABLES REGIONALES
- PISTES CYCLABLES REGIONALES (Circulation mixte sur route Nationale ou CR)
- PISTES CYCLABLES NATIONALES
- PISTES CYCLABLES NATIONALES (Circulation mixte sur route Nationale ou CR)
- PARCELLES
- PARCELLES ETAT
- PARCELLES COMMUNE LEUDELANGE
- PARCELLES COMMUNE LEUDELANGE
- PARCELLES VDL
- PARCELLES PRIVEES
- CHEMIN AGRICOLE A CREER
- CHEMIN FORESTIER A CREER
- CHEMIN ACCES POMPIERS A CREER
- PISTE CYCLABLE ENROBE ROUGE
- PLATE-FORME VEGETALISATION TYPE 1 (PRAIRIALE)
- PLATE-FORME VEGETALISATION TYPE 2 (TERRE PIERRE)
- PLATE-FORME VEGETALISATION TYPE 4 (SEDUM)
- PLATE-FORME VEGETALISATION TYPE 5 (VIVACES)
- PLATE-FORME (BETON DESACTIVE)
- PLATE-FORME (ECOPARCLANE)
- NATURA 2000
- EMPRISE PROJET SUR NATURA 2000

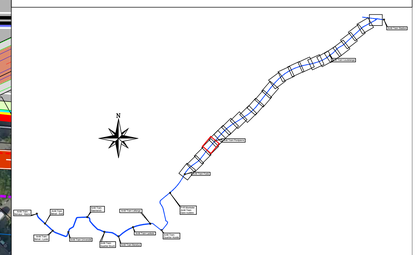

MAITRE D'OUVRAGE:

LUXTRAM S.A.
63, Circuit de la Foire Internationale
L-1347 LUXEMBOURG
Grand-Duché de Luxembourg

LUXTRAM

GROUPEMENT MAITRE D'OEUVRE:

AM Tram Rapide

EMETTEUR:

LSC360

LIGNE DE TRAMWAY À LUXEMBOURG

TRAM RAPIDE

AVANT PROJET SOMMAIRE

VUE EN PLAN GENERALE
Tronçon TRAB

PLANCHE 022

Phase	Emetteur	Localisation	Pôle	Spécialité	Type doc	Numéro	Indice
APS	4469B	TRAB	INF	T3311	PLA	000001	A

Echelle : 1/500 — Format: 841x1189 — Nom du fichier: APS_4469B_TRAB_INF_T3310_PLA_000001_A.dwg

Indice	Date	Commentaires	Etabli	Vérifié	Approuvé
A	22/04/2026	Première diffusion	SPF	JHK	JHK



- LIMITE PROJET PONTS&CHAUSSEES
- EMPRISE FONCIERE TRAM RAPIDE
- LIMITES COMMUNALES
- PISTES CYCLABLES REGIONALES
- PISTES CYCLABLES REGIONALES (Circulation mixte sur route Nationale ou CR)
- PISTES CYCLABLES NATIONALES
- PISTES CYCLABLES NATIONALES (Circulation mixte sur route Nationale ou CR)
- PARCELLES
- PARCELLES ETAT
- PARCELLES COMMUNE LEUDELANGE
- PARCELLES COMMUNE LEUDELANGE
- PARCELLES VDL
- PARCELLES PRIVEES
- CHEMIN AGRICOLE A CREER
- CHEMIN FORESTIER A CREER
- CHEMIN ACCES POMPIERS A CREER
- PISTE CYCLABLE ENROBE ROUGE
- PLATE-FORME VEGETALISATION TYPE 1 (PRAIRIALE)
- PLATE-FORME VEGETALISATION TYPE 2 (TERRE PIERRE)
- PLATE-FORME VEGETALISATION TYPE 4 (SEDUM)
- PLATE-FORME VEGETALISATION TYPE 5 (VIVACES)
- PLATE-FORME (BETON DESACTIVE)
- PLATE-FORME (ECOPARCLANE)
- NATURA 2000
- EMPRISE PROJET SUR NATURA 2000

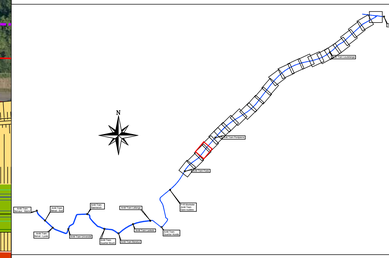

MAITRE D'OUVRAGE:

LUXTRAM S.A.
61, Circuit de la Foire Internationale
L-1347 LUXEMBOURG
Grand-Duché de Luxembourg

LUXTRAM

GROUPEMENT MAITRE D'OEUVRE:

AM Tram Rapide

EMETTEUR:

LSC360.lu

LIGNE DE TRAMWAY À LUXEMBOURG

TRAM RAPIDE

AVANT PROJET SOMMAIRE

VUE EN PLAN GENERALE
Tronçon TRAB

PLANCHE 023

Phase	Emetteur	Localisation	Pôle	Spécialité	Type doc	Numéro	Indice
APS	4469B	TRAB	INF	T3311	PLA	000001	A

Echelle: 1/500 — Format: 841x1189 — Nom du fichier: APS_4469B_TRAB_INF_T3310_PLA_000001_A.dwg

Indice	Date	Commentaires	Etabli	Vérifié	Approuvé
A	22/04/2026	Première diffusion	SPF	JHK	JHK

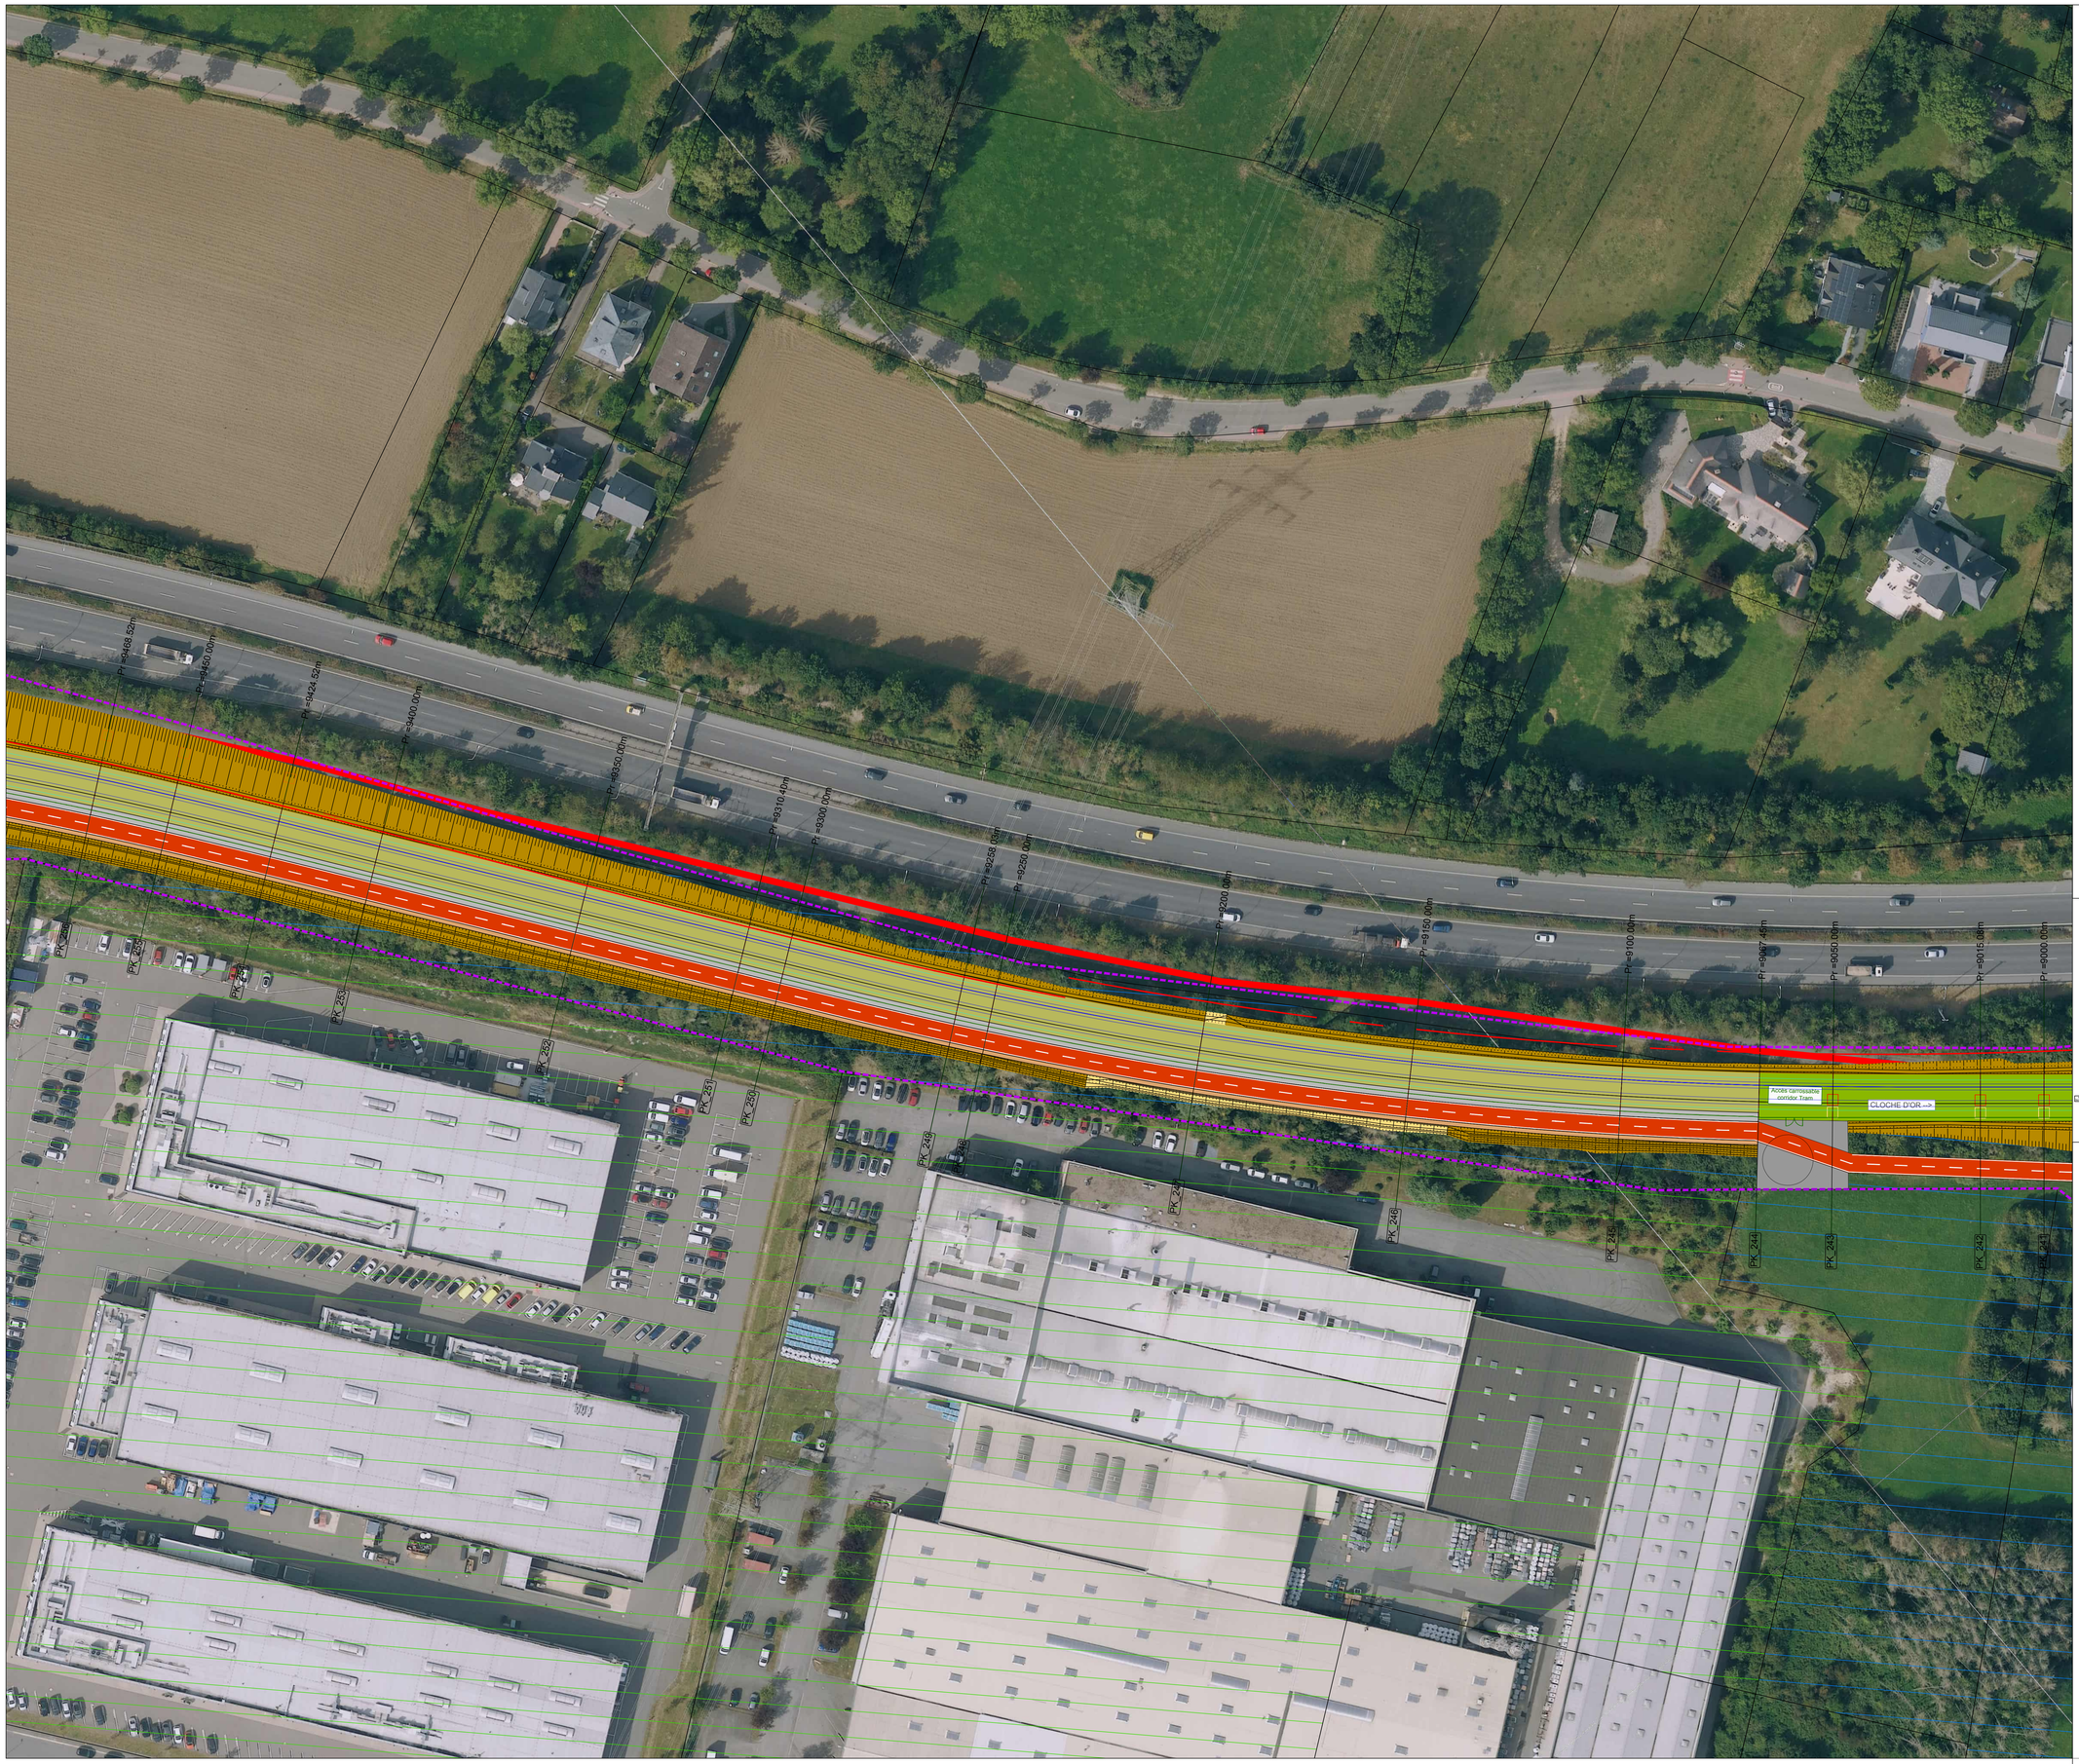

- LIMITE PROJET PONTS&CHAUSSEES
- EMPRISE FONCIERE TRAM RAPIDE
- LIMITES COMMUNALES
- PISTES CYCLABLES REGIONALES
- PISTES CYCLABLES REGIONALES (Circulation mixte sur route Nationale ou CR)
- PISTES CYCLABLES NATIONALES
- PISTES CYCLABLES NATIONALES (Circulation mixte sur route Nationale ou CR)
- PARCELLES
- PARCELLES ETAT
- PARCELLES COMMUNE LEUDELANGE
- PARCELLES COMMUNE LEUDELANGE
- PARCELLES VDL
- PARCELLES PRIVEES
- CHEMIN AGRICOLE A CREER
- CHEMIN FORESTIER A CREER
- CHEMIN ACCES POMPIERS A CREER
- PISTE CYCLABLE ENROBE ROUGE
- PLATE-FORME VEGETALISATION TYPE 1 (PRAIRIALE)
- PLATE-FORME VEGETALISATION TYPE 2 (TERRE PIERRE)
- PLATE-FORME VEGETALISATION TYPE 4 (SEDUM)
- PLATE-FORME VEGETALISATION TYPE 5 (VIVACES)
- PLATE-FORME (BETON DESACTIVE)
- PLATE-FORME (ECOPARCLANE)
- NATURA 2000
- EMPRISE PROJET SUR NATURA 2000

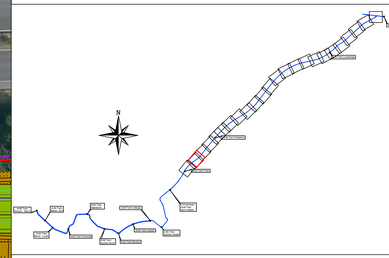

MAITRE D'OUVRAGE:

LUXTRAM S.A.
61, Circuit de la Foire Internationale
L-1347 LUXEMBOURG
Grand-Duché de Luxembourg

LUXTRAM

GROUPEMENT MAITRE D'OEUVRE:

AM Tram Rapide

EMETTEUR:

LSC 360°

4, rue Albert Simon
L-3481 DUDELANGE
T. (+352) 621 765 0
LSC360.lu

LIGNE DE TRAMWAY À LUXEMBOURG

TRAM RAPIDE

AVANT PROJET SOMMAIRE

VUE EN PLAN GENERALE
Tronçon TRAB

PLANCHE 024

Phase	Emetteur	Localisation	Pôle	Spécialité	Type doc	Numéro	Indice
APS	4469B	TRAB	INF	T3311	PLA	000001	A

Echelle	Format:	Nom du fichier:
1/500	841x1189	APS_4469B_TRAB_INF_T3310_PLA_000001_A.dwg

Indice	Date	Commentaires	Etabli	Vérifié	Approuvé
A	22/04/2026	Première diffusion	SPF	JHK	JHK



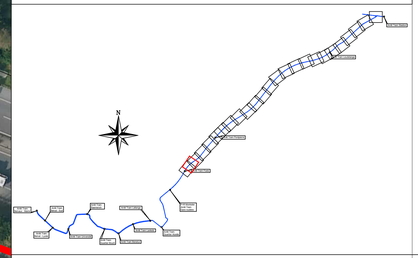

- LIMITE PROJET PONTS&CHAUSSEES
- EMPRISE FONCIERE TRAM RAPIDE
- LIMITES COMMUNALES
- PISTES CYCLABLES REGIONALES
- PISTES CYCLABLES REGIONALES (Circulation mixte sur route Nationale ou CR)
- PISTES CYCLABLES NATIONALES
- PISTES CYCLABLES NATIONALES (Circulation mixte sur route Nationale ou CR)
- PARCELLES
- PARCELLES ETAT
- PARCELLES COMMUNE LEUDELANGE
- PARCELLES COMMUNE LEUDELANGE
- PARCELLES VDL
- PARCELLES PRIVEES
- CHEMIN AGRICOLE A CREER
- CHEMIN FORESTIER A CREER
- CHEMIN ACCES POMPIERS A CREER
- PISTE CYCLABLE ENROBE ROUGE
- PLATE-FORME VEGETALISATION TYPE 1 (PRAIRIALE)
- PLATE-FORME VEGETALISATION TYPE 2 (TERRE PIERRE)
- PLATE-FORME VEGETALISATION TYPE 4 (SEDUM)
- PLATE-FORME VEGETALISATION TYPE 5 (VIVACES)
- PLATE-FORME (BETON DESACTIVE)
- PLATE-FORME (ECOPARCLANE)
- NATURA 2000
- EMPRISE PROJET SUR NATURA 2000

MAITRE D'OUVRAGE:

LUXTRAM S.A.
61, Circuit de la Foire Internationale
L-1347 LUXEMBOURG
Grand-Duché de Luxembourg

LUXTRAM

GROUPEMENT MAITRE D'OEUVRE:

AM Tram Rapide

EMETTEUR:

LSC 360

LIGNE DE TRAMWAY À LUXEMBOURG

TRAM RAPIDE

AVANT PROJET SOMMAIRE

VUE EN PLAN GENERALE
Tronçon TRAB

PLANCHE 025

Phase	Emetteur	Localisation	Pôle	Spécialité	Type doc	Numéro	Indice
APS	4469B	TRAB	INF	T3311	PLA	000001	A

Echelle: 1/500
Format: 841x1189
Nom du fichier: APS_4469B_TRAB_INF_T3310_PLA_000001_A.dwg

Indice	Date	Commentaires	Etabli	Vérifié	Approuvé
A	22/04/2026	Première diffusion	SPF	JHK	JHK

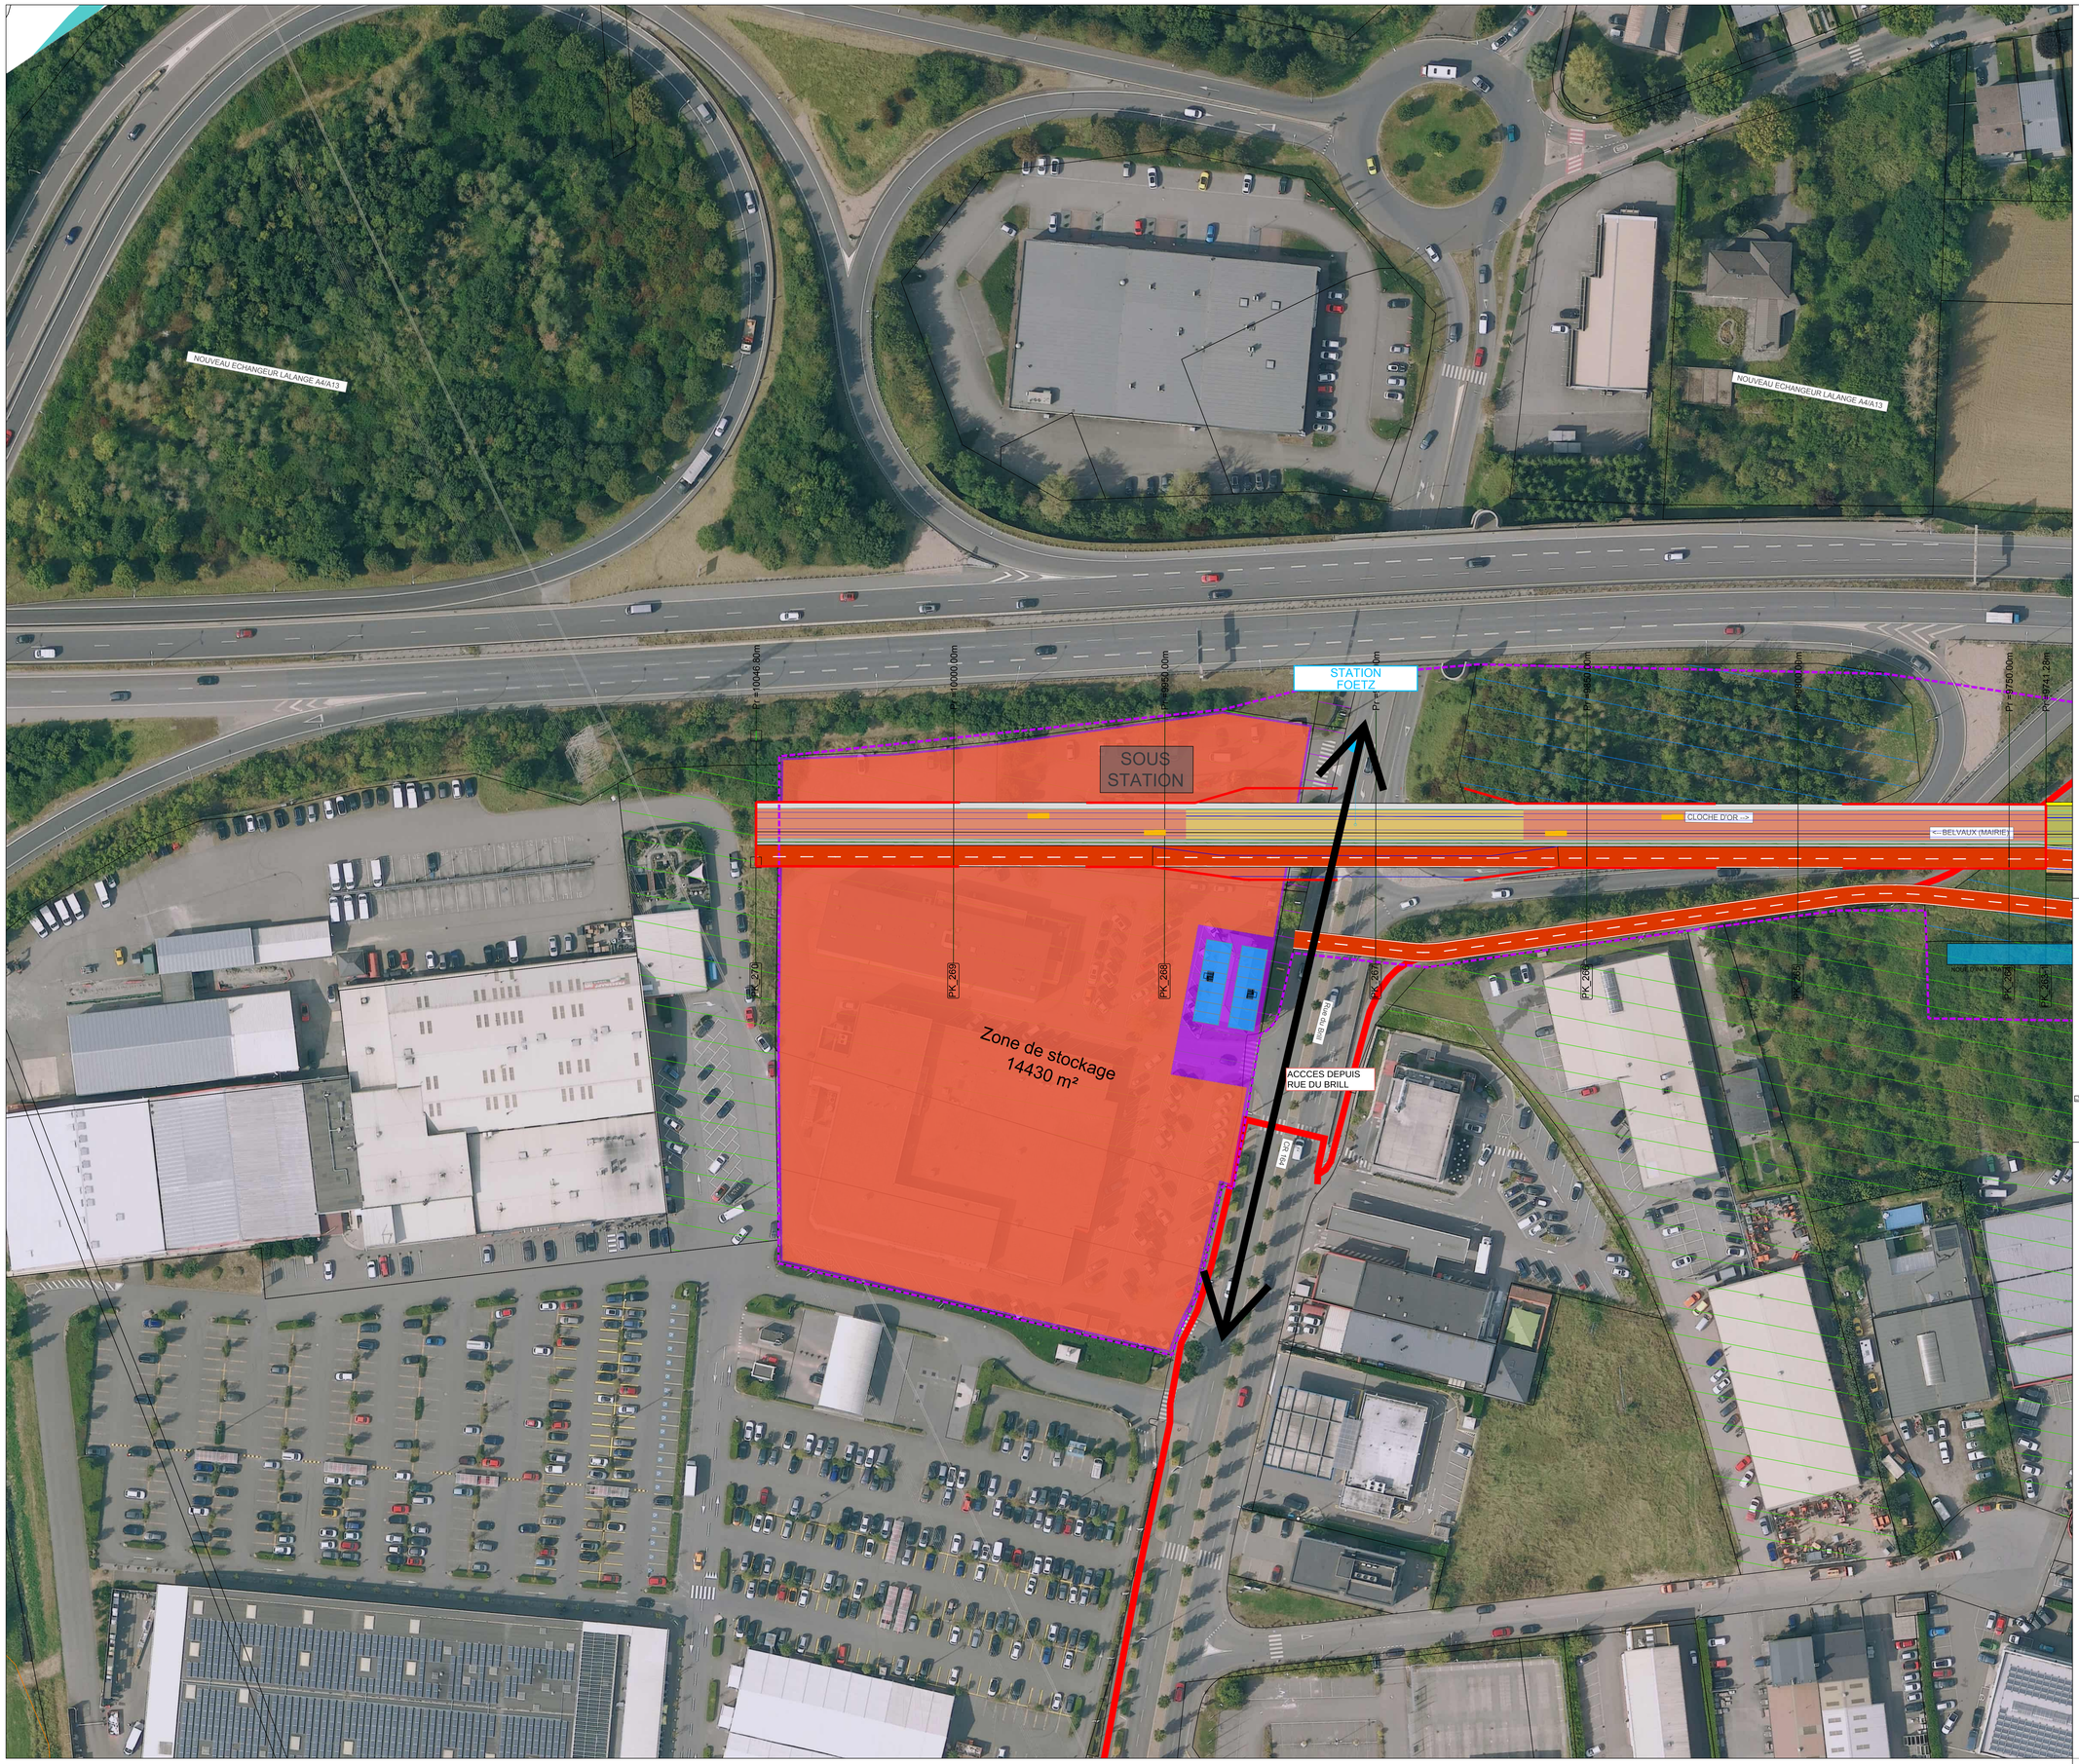

- LIMITE PROJET PONTS&CHAUSSEES
- EMPRISE FONCIERE TRAM RAPIDE
- LIMITES COMMUNALES
- PISTES CYCLABLES REGIONALES
- PISTES CYCLABLES REGIONALES (Circulation mixte sur route Nationale ou CR)
- PISTES CYCLABLES NATIONALES
- PISTES CYCLABLES NATIONALES (Circulation mixte sur route Nationale ou CR)
- PARCELLES
- PARCELLES ETAT
- PARCELLES COMMUNE LEUDELANGE
- PARCELLES COMMUNE LEUDELANGE
- PARCELLES VDL
- PARCELLES PRIVEES
- CHEMIN AGRICOLE A CREER
- CHEMIN FORESTIER A CREER
- CHEMIN ACCES POMPIERS A CREER
- PISTE CYCLABLE ENROBE ROUGE
- PLATE-FORME VEGETALISATION TYPE 1 (PRAIRIALE)
- PLATE-FORME VEGETALISATION TYPE 2 (TERRE PIERRE)
- PLATE-FORME VEGETALISATION TYPE 4 (SEDUM)
- PLATE-FORME VEGETALISATION TYPE 5 (VIVACES)
- PLATE-FORME (BETON DESACTIVE)
- PLATE-FORME (ECOPARCLANE)
- NATURA 2000
- EMPRISE PROJET SUR NATURA 2000

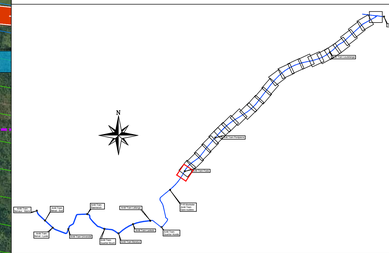
N
Pont Rouge
Gare
Rue Gare
Rue Jean-Pierre Koltz
Rue Jean-Pierre Koltz
Rue Jean-Pierre Koltz